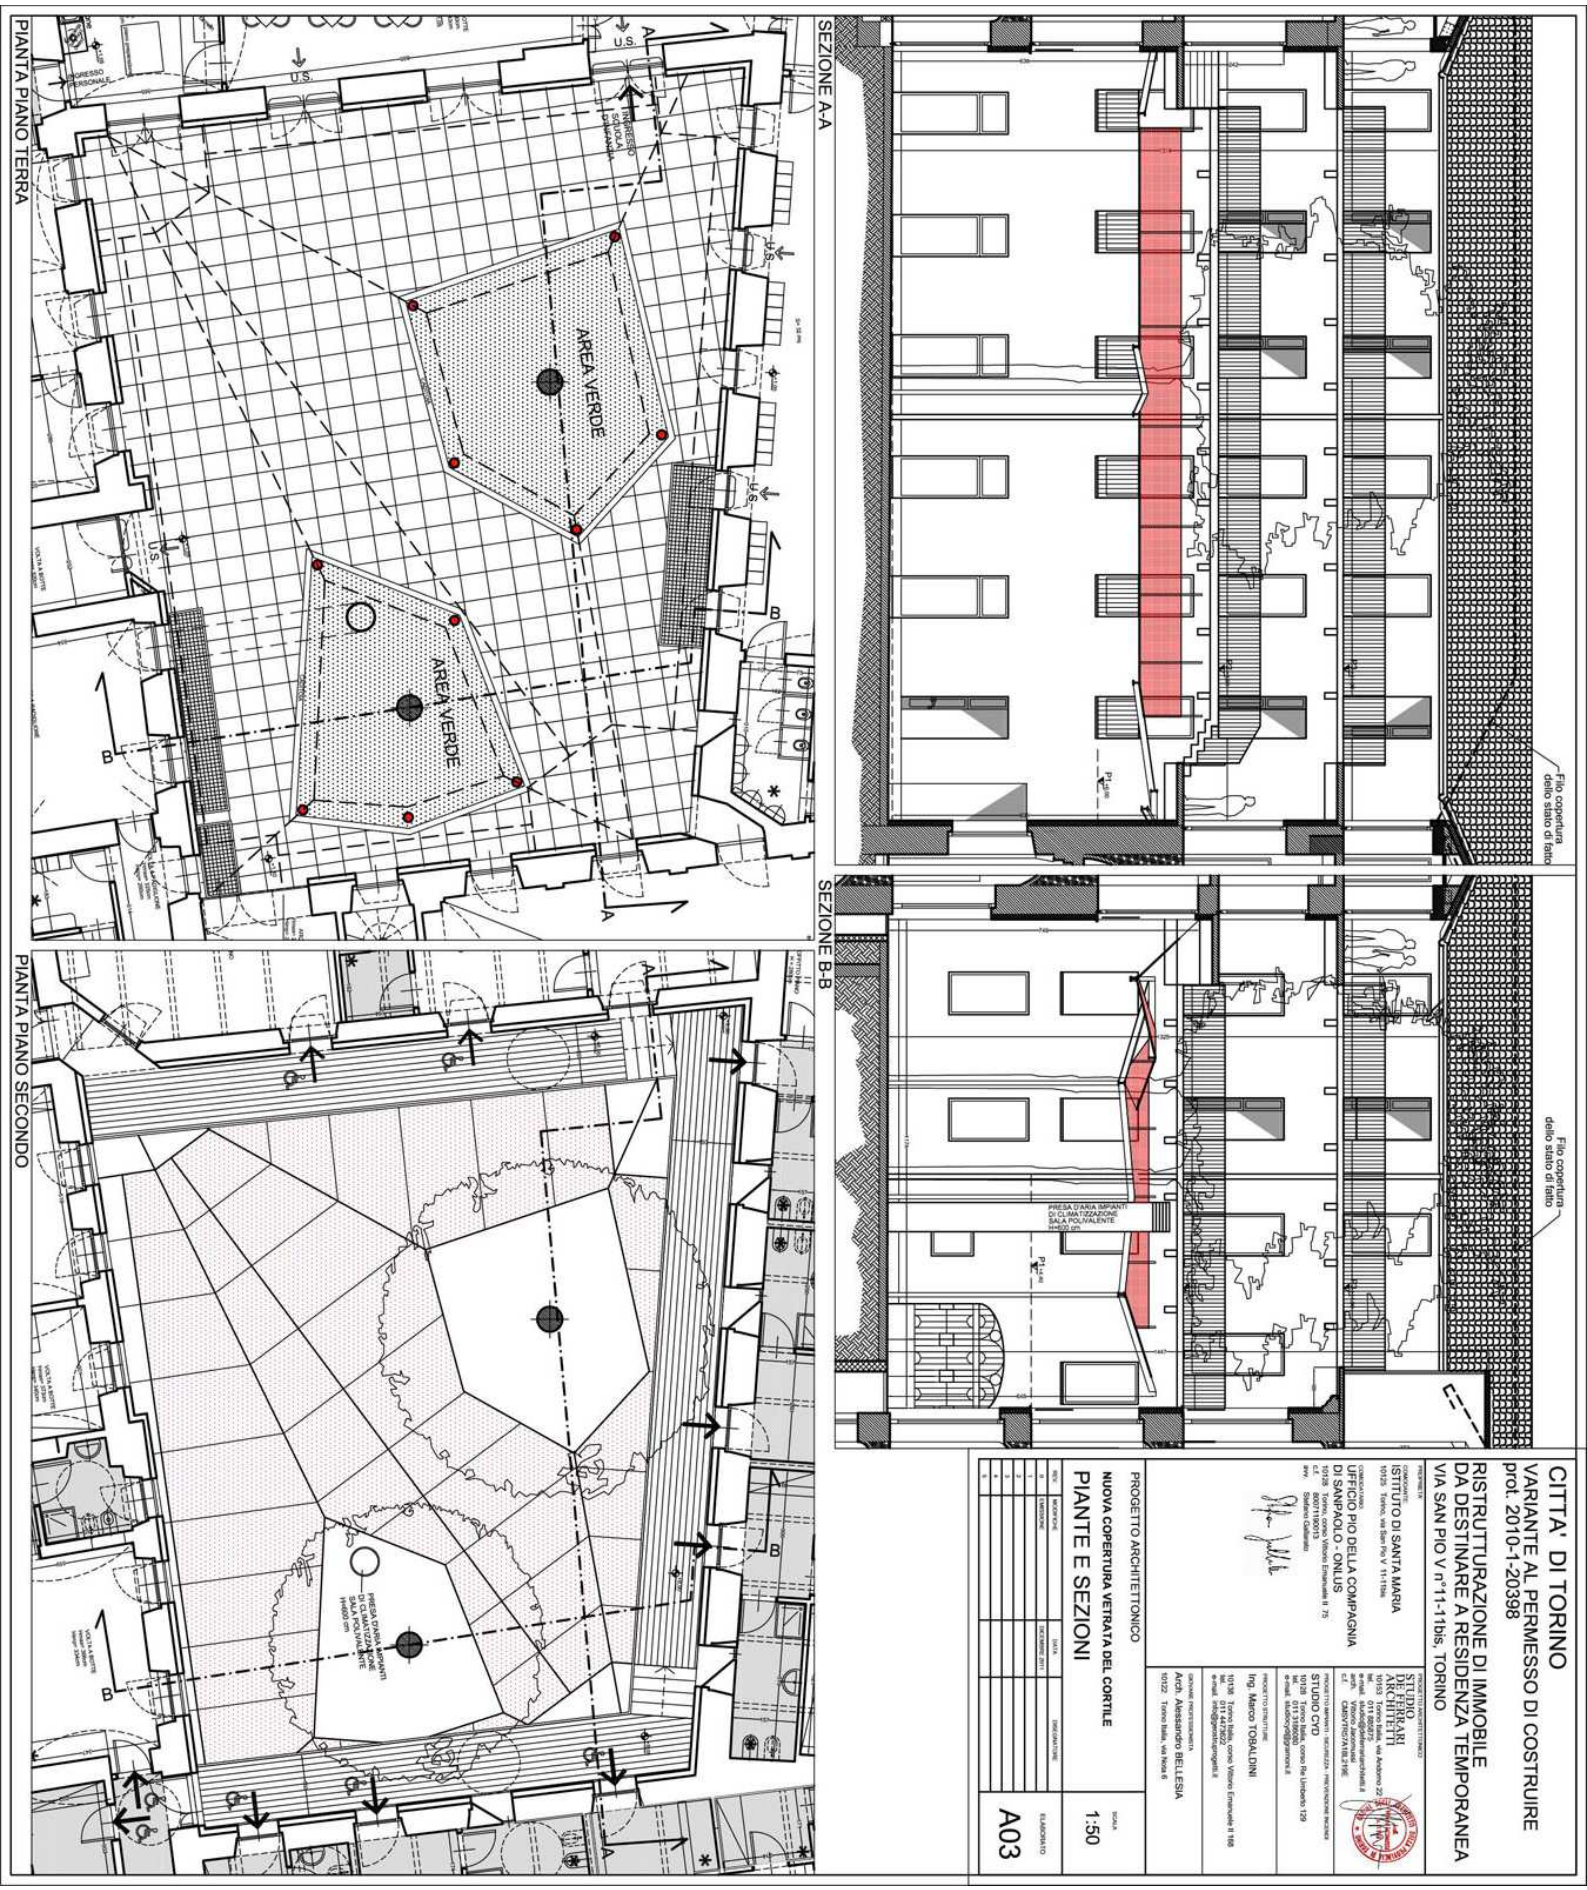A03_piante e sezioni Layout1 (1)1