


IL DIRIGENTE DI AREA
dott.ssa *F. P. ...*

ESTRATTO DI MAPPA

scala 1:1500

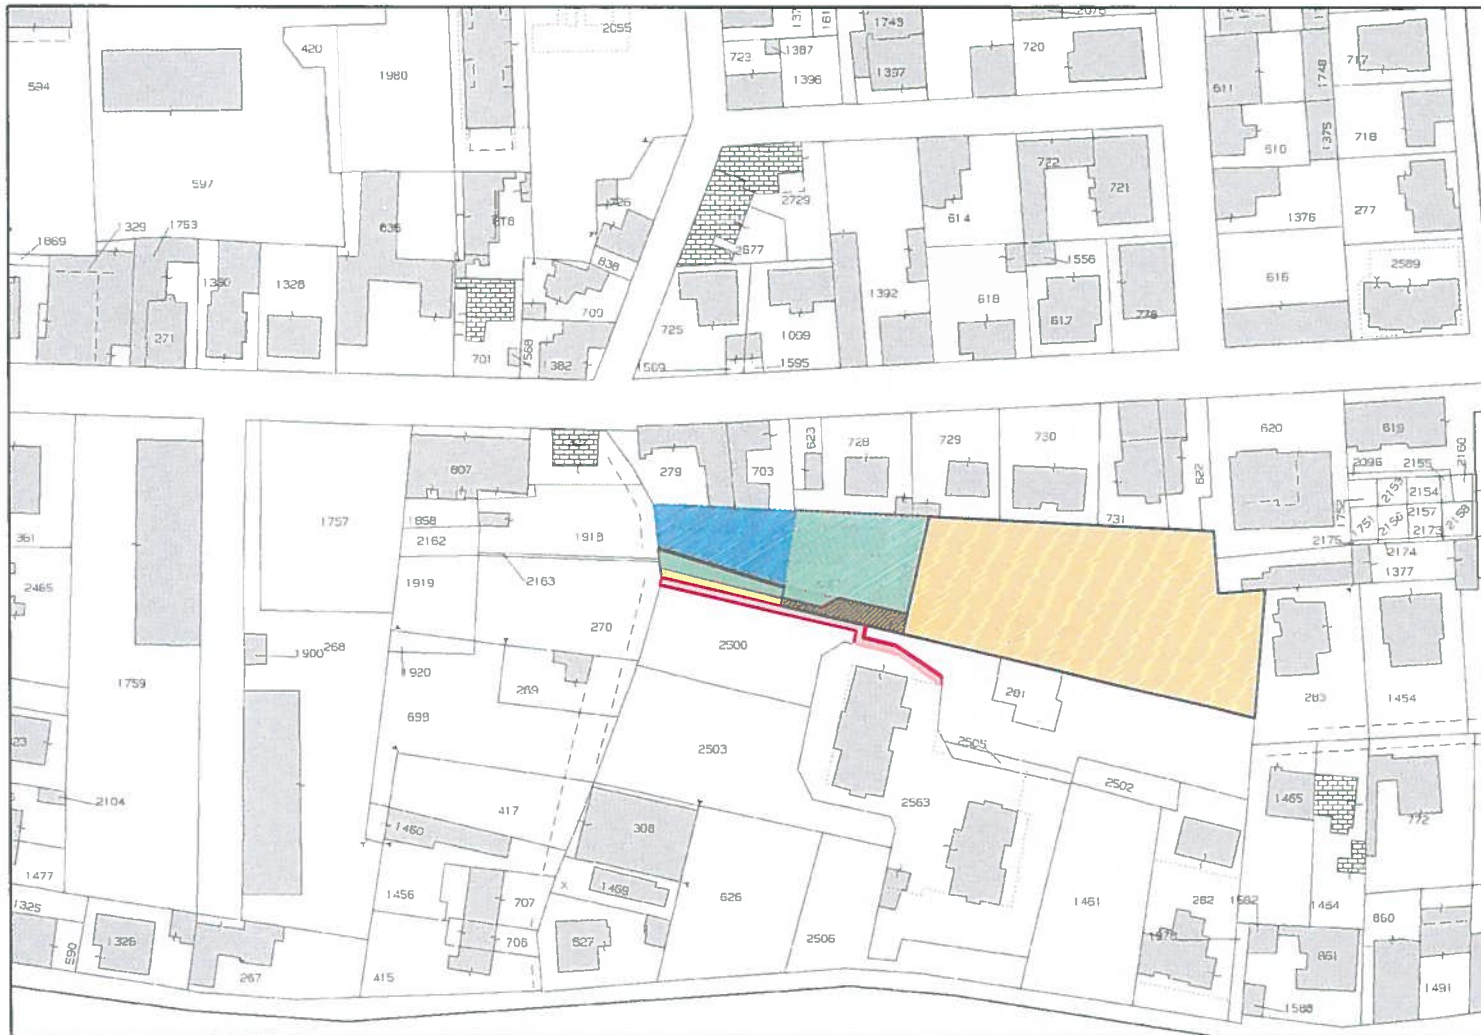

-  PROPRIETA' CITTA' DI TORINO
(IN USO ALLA SMAT)
PARTICELLA 280 - Foglio 7
-  PROPRIETA' CITTA' DI TORINO
PORZIONE DELLA PARTICELLA
280 - Foglio 7 DA GRAVARE DI
SERVITU' PER LA DEROGA
DELLE DISTANZE LEGALI A
FAVORE DELLA PARTICELLA 441
-  PROPRIETA' GARRONE
PARTICELLA 441 - Foglio 7
-  ALTRA PROPRIETA'
(fascia di larghezza 50 cm)
PARTICELLA 624 - Foglio 7
come risulta da atto di
compravendita Notaio Mossetti
del 27.9.1950 - Rep 10371 Fasc.
9096 (Non riportata in mappa)
-  CAMMINAMENTO IN PROGETTO
PROPRIETA' CITTA' DI COLLEGNO
PARTICELLA 2500 - Foglio 7