


ALL. A

dr. ssa Susanna RORATO
 Lic. 350
 MINISTERO DELLE FINANZE
 DIREZIONE GENERALE DEL CATASTO E DEI SERVIZI TECNICI CATASTALI
NUOVO CATASTO EDILIZIO URBANO
 IN ASSEMBLEA DEL 12/01/2009 - Comune di TORINO
 Via L.go Dora Collella 39/A
COMUNE DI TORINO
 Piantina dell'immobile situate nel Comune di TORINO
 Ditta **COMUNE DI TORINO**
 Allegata alla dichiarazione presentata all'Ufficio Tecnico Esattoriale di TORINO

VEDANTO
 L. 27.11.85
 Subalterno 2°

CANTO DEL FIDUCIARIO - Sostituto di TORINO (L. 27) - Foglio 47 Particelle 121
 LUNGO DORA COLLELLA PIETRO n. 39/A piano S.I.T.

PIANO TERRA (1° F.T.)

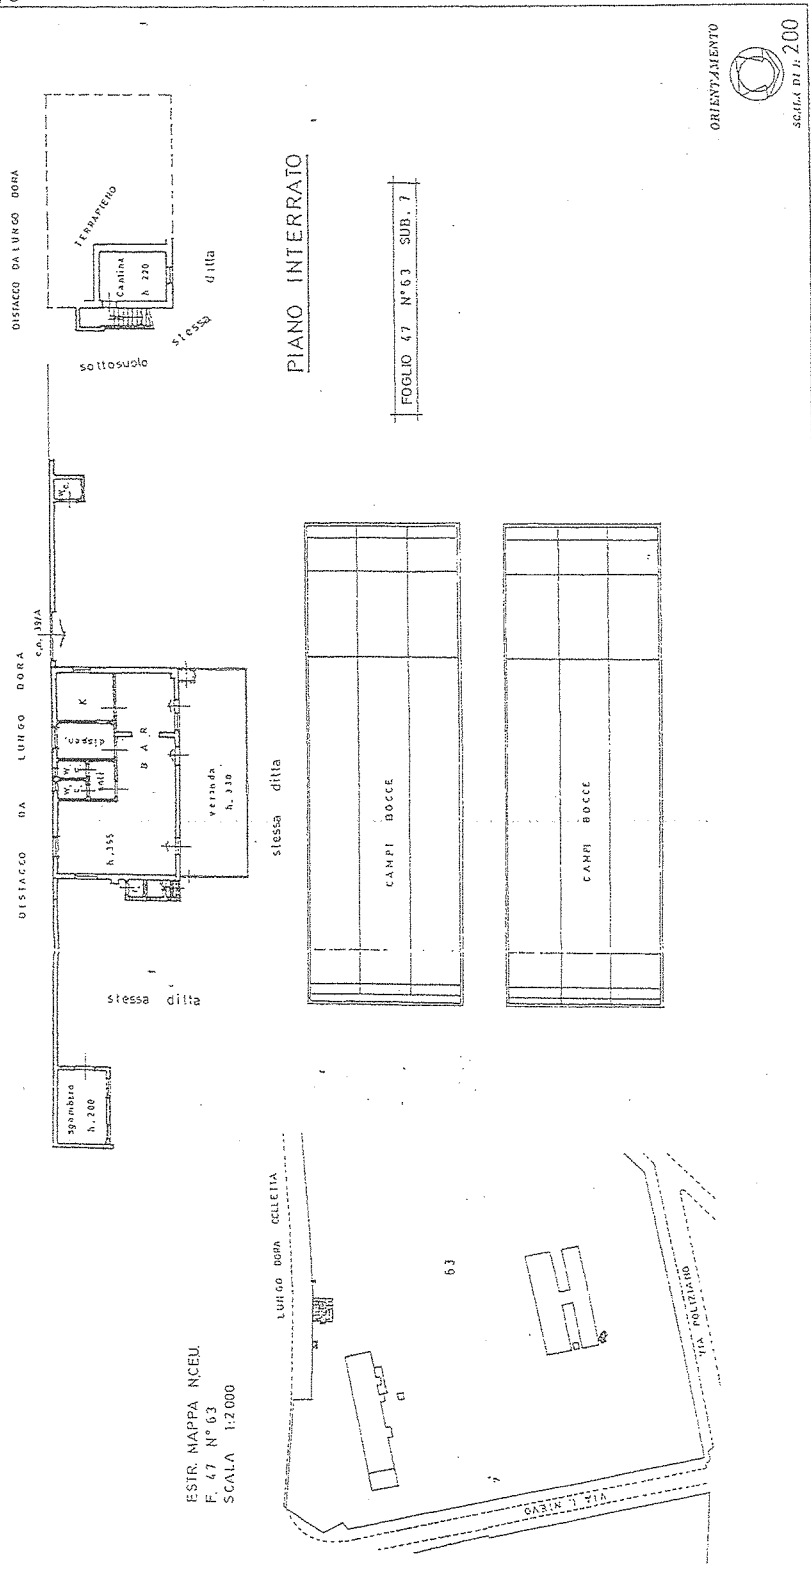

ESTR. MAPPA NCEU.
 F. 47 N° 63
 SCALA 1:2000

FOGLIO 47 N° 63 SUB. 7

ORIENTAMENTO
 SCALA DI 1:200

Completato dal GEOMETRA
WALTER RIENZI
 iscritto all'Albo dei GEOMETRI
 della Provincia di TORINO
 n. 30 MAR 1996
 Firma: *Walter Rieni*

SPAZIO RISERVATO PER LE ANNOTAZIONI D'UFFICIO

DATA 11 04 96
 PROF. N° V < 1165

11 04 96
 47 63 7 c4

Stampa: **COMUNE DI TORINO** (Circolo Professionale Geometri e Periti N. 4000)