

# CITTA' DI TORINO



VIA PIANEZZA, 210

PERMESSO DI COSTRUIRE IN DEROGA  
AI SENSI DEL COMBINATO DISPOSTO DELL'ART. 14 DEL D.P.R. 380/2001 E  
S.M.I. E DELL'ART. 5, COMMA 11, DELLA LEGGE 106/2011


PER OPERE DI RISTRUTTURAZIONE

documento	data emissione	elaborato
ESTRATTO DI PRG, CARTA TECNICA, ORTOFOTO	Settembre 2013	<b>1</b>
	scala	varie
	documento	Tav_01 inquadramento.dwg


ed.	rev.	descrizione	data
1	Settembre 2013	Emissione elaborato	09/2013

PROGETTO ARCHITETTONICO	RICHIEDENTE
<b>Ing. Sergio GRIFFA</b> Piazza Statuto, 9 - 10122 TORINO tel. 011/3828921 - Fax. 011/3842973 e-mail: <a href="mailto:studiogriffa@fastwebnet.it">studiogriffa@fastwebnet.it</a>	<b>Luisella PEJRANI</b> Via Rosolino Pilo, 60 - 10145 TORINO

ESTRATTO DI PRG (Scala 1:5000)

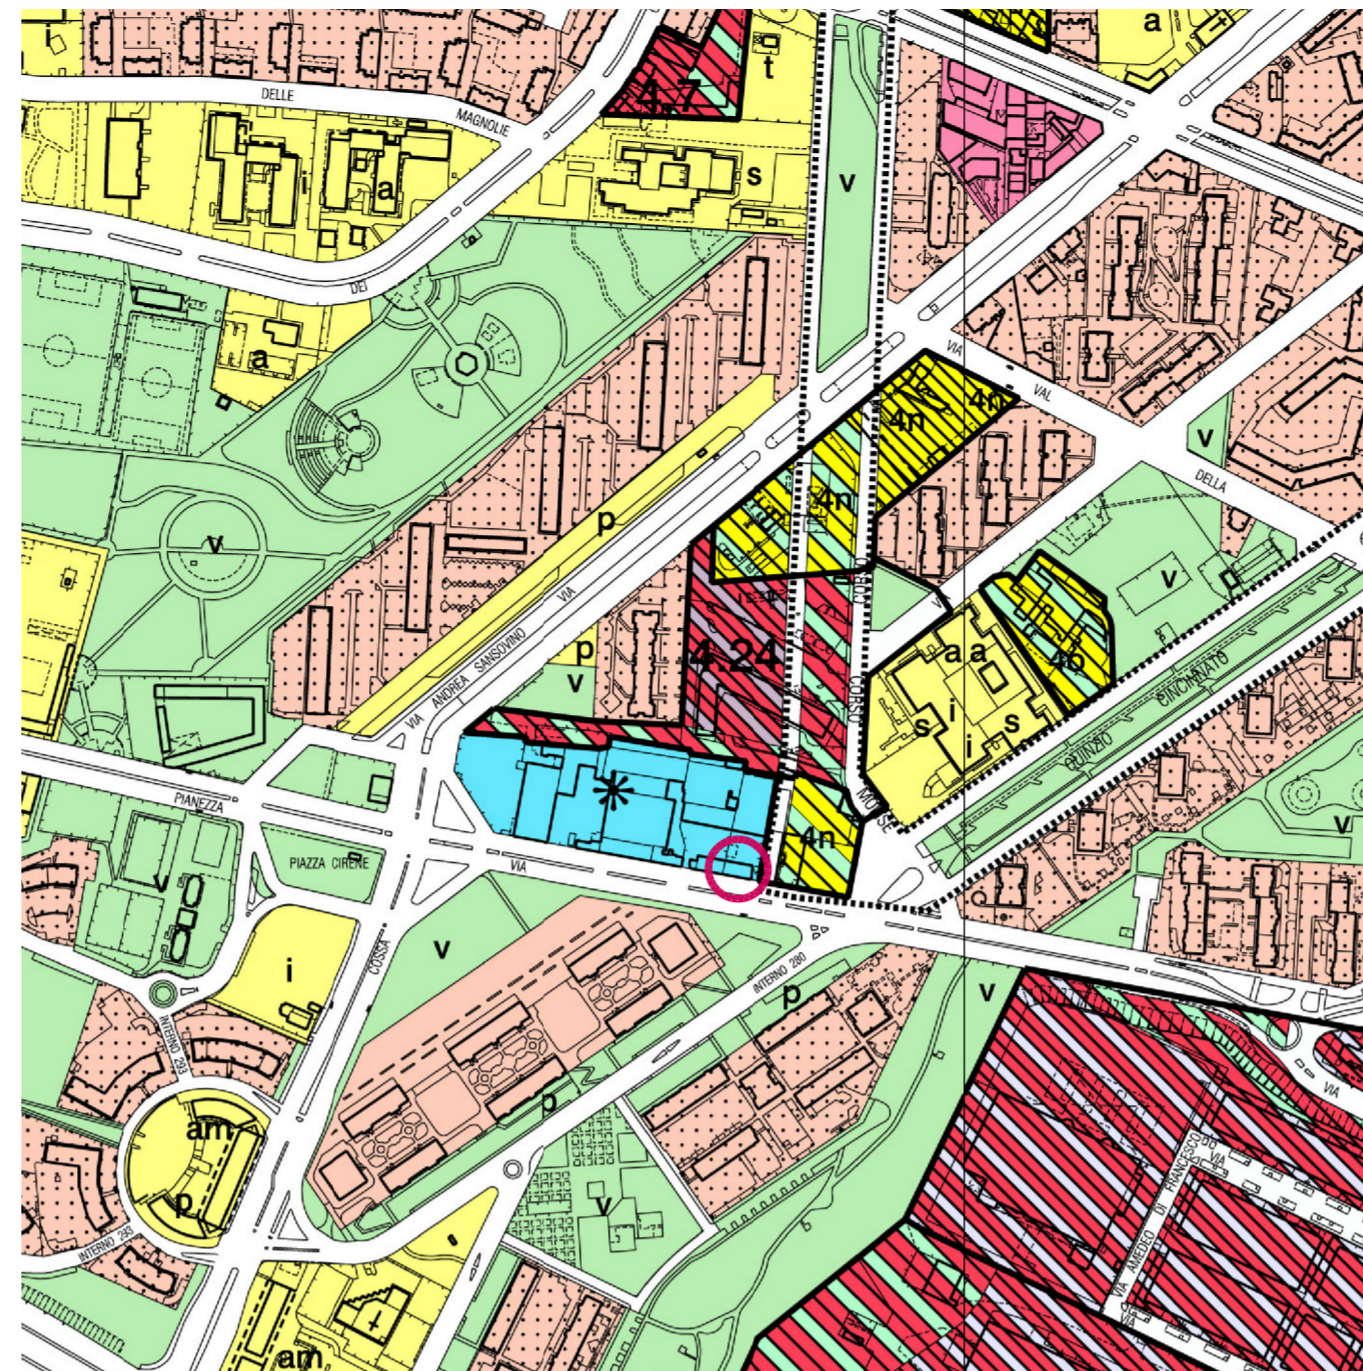

CARTA TECNICA (Scala 1:1000)

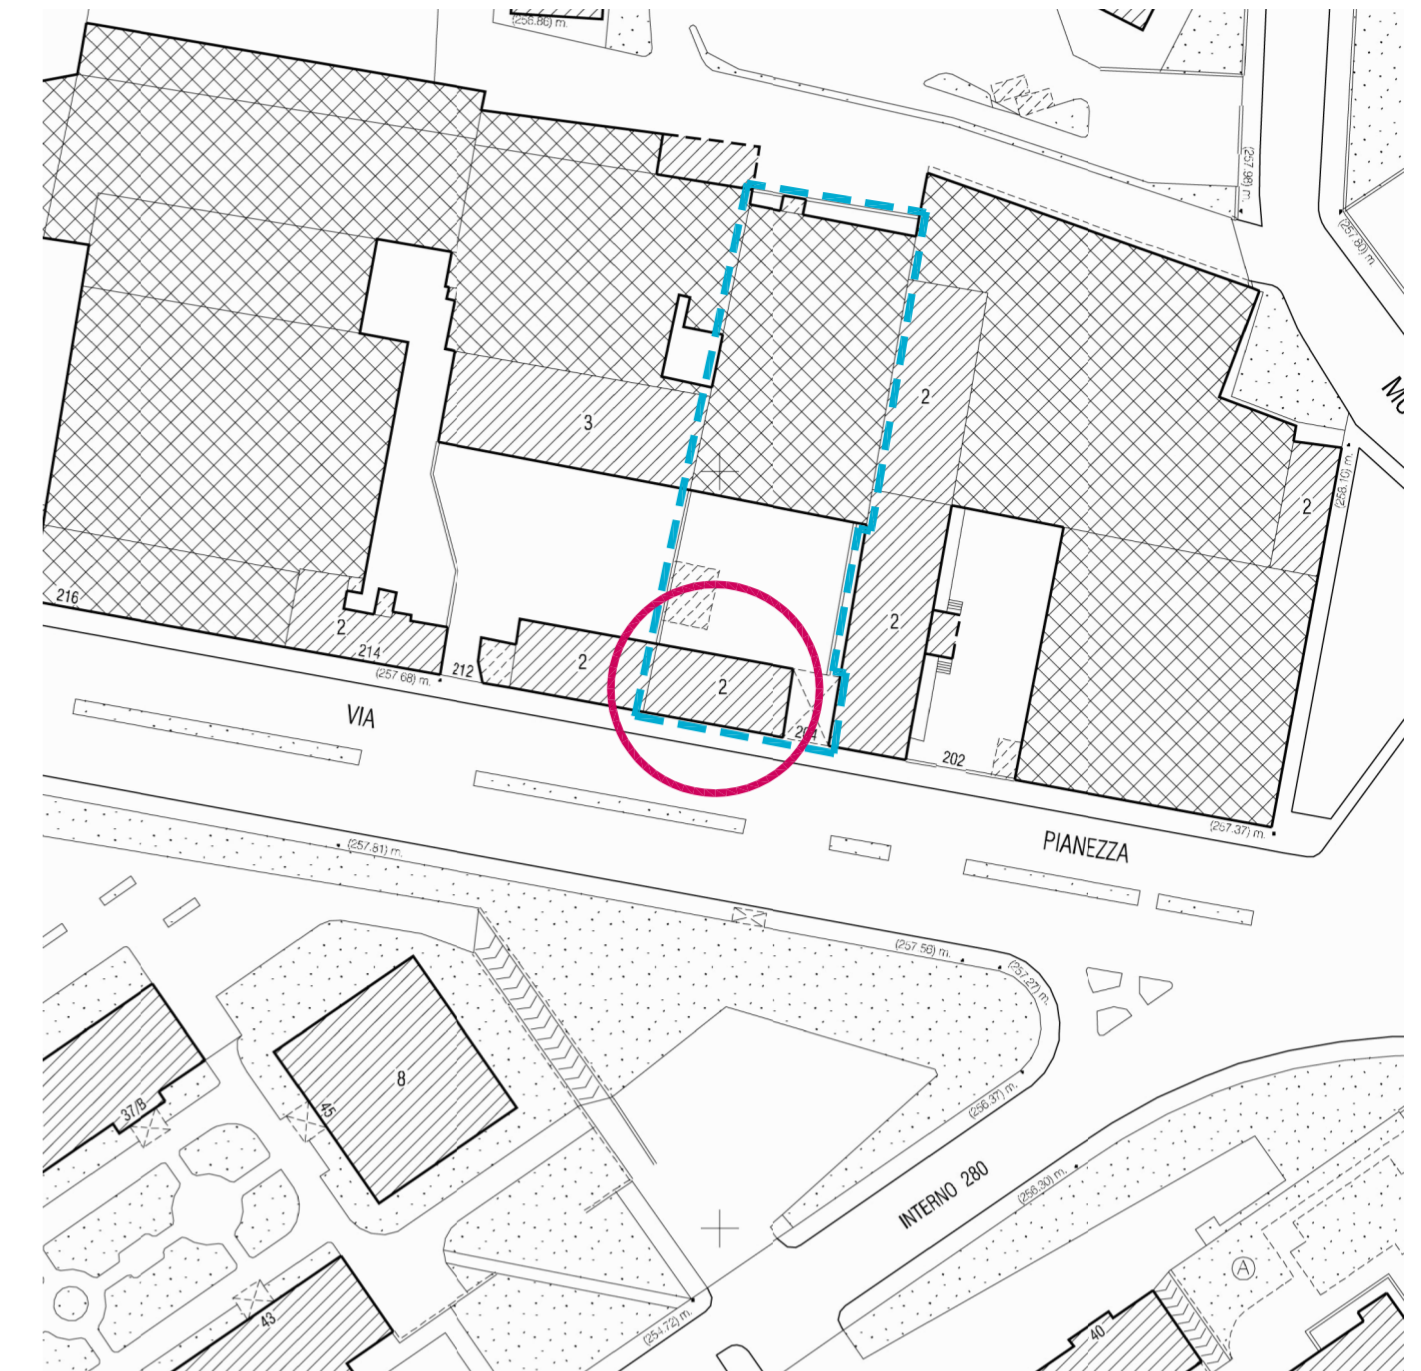

 Delimitazione area di Proprietà, Superficie Fondiaria: 1.643,00 mq

ORTOFOTO

