



VIA PIANEZZA, 210

PERMESSO DI COSTRUIRE IN DEROGA

AI SENSI DEL COMBINATO DISPOSTO DELL'ART. 14 DEL D.P.R. 380/2001 E S.M.I. E DELL'ART. 5, COMMA 11, DELLA LEGGE 106/2011


PER OPERE DI RISTRUTTURAZIONE

documento	data emissione	elaborato
STATO DI FATTO, CONFRONTO e PROGETTO	Settembre 2013	3
scale	1:100	
documento	planezza210_T03_SkfF_Prog_Confr.dwg	


nr.	descrizione	data
1	Settembre 2013	Creazione elaborato

PROGETTO ARCHITETTONICO	RICHIEDENTE
Ing. Sergio GRIFFA Piazza Statuto, 3 - 10122 TORINO tel. 011/3828921 - Fax. 011/3842973 e-mail: studiogriffa@fastwebnet.it	Luisella PEJRANI Via Rosolino Pilo, 60 - 10145 TORINO


PIANTA PIANO TERRA - NON OGGETTO DI INTERVENTO

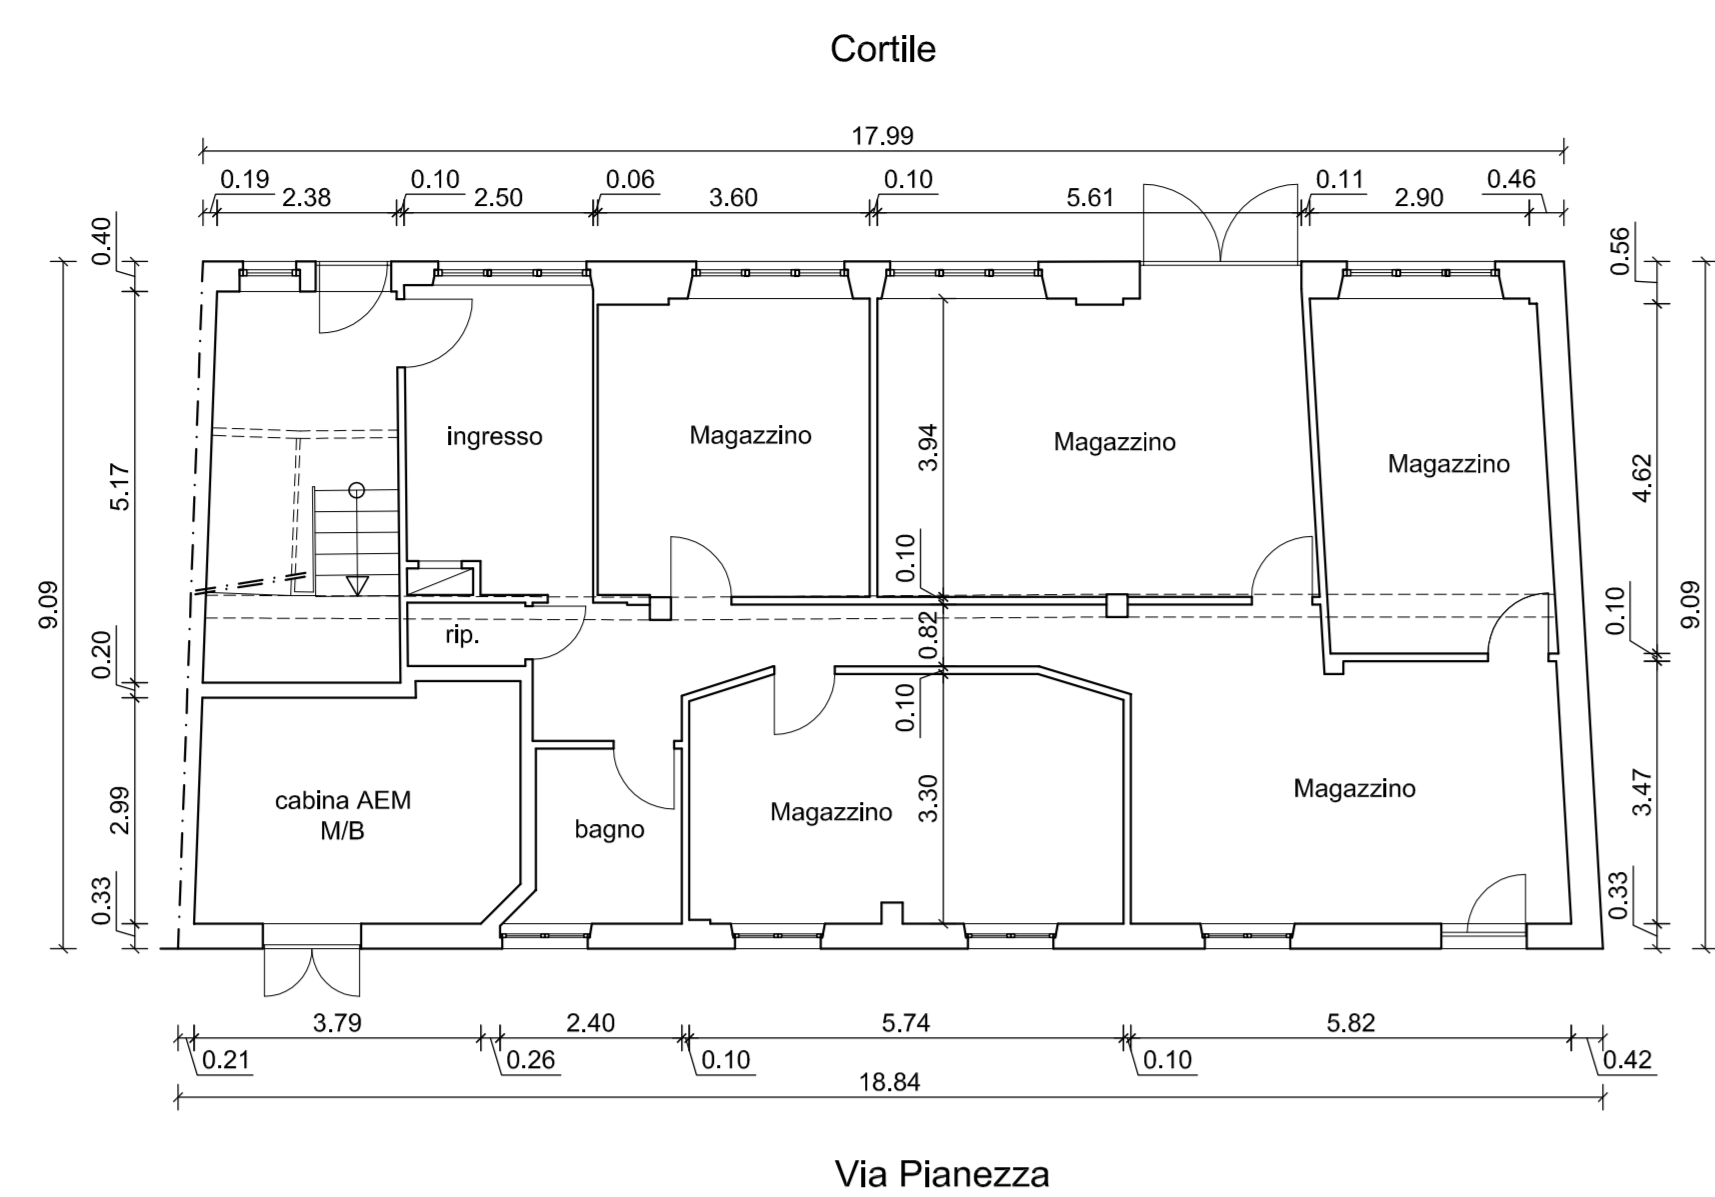

PIANTA PIANO PRIMO - ex CIL pratica n° 2013-20-15639 del 09/08/2013

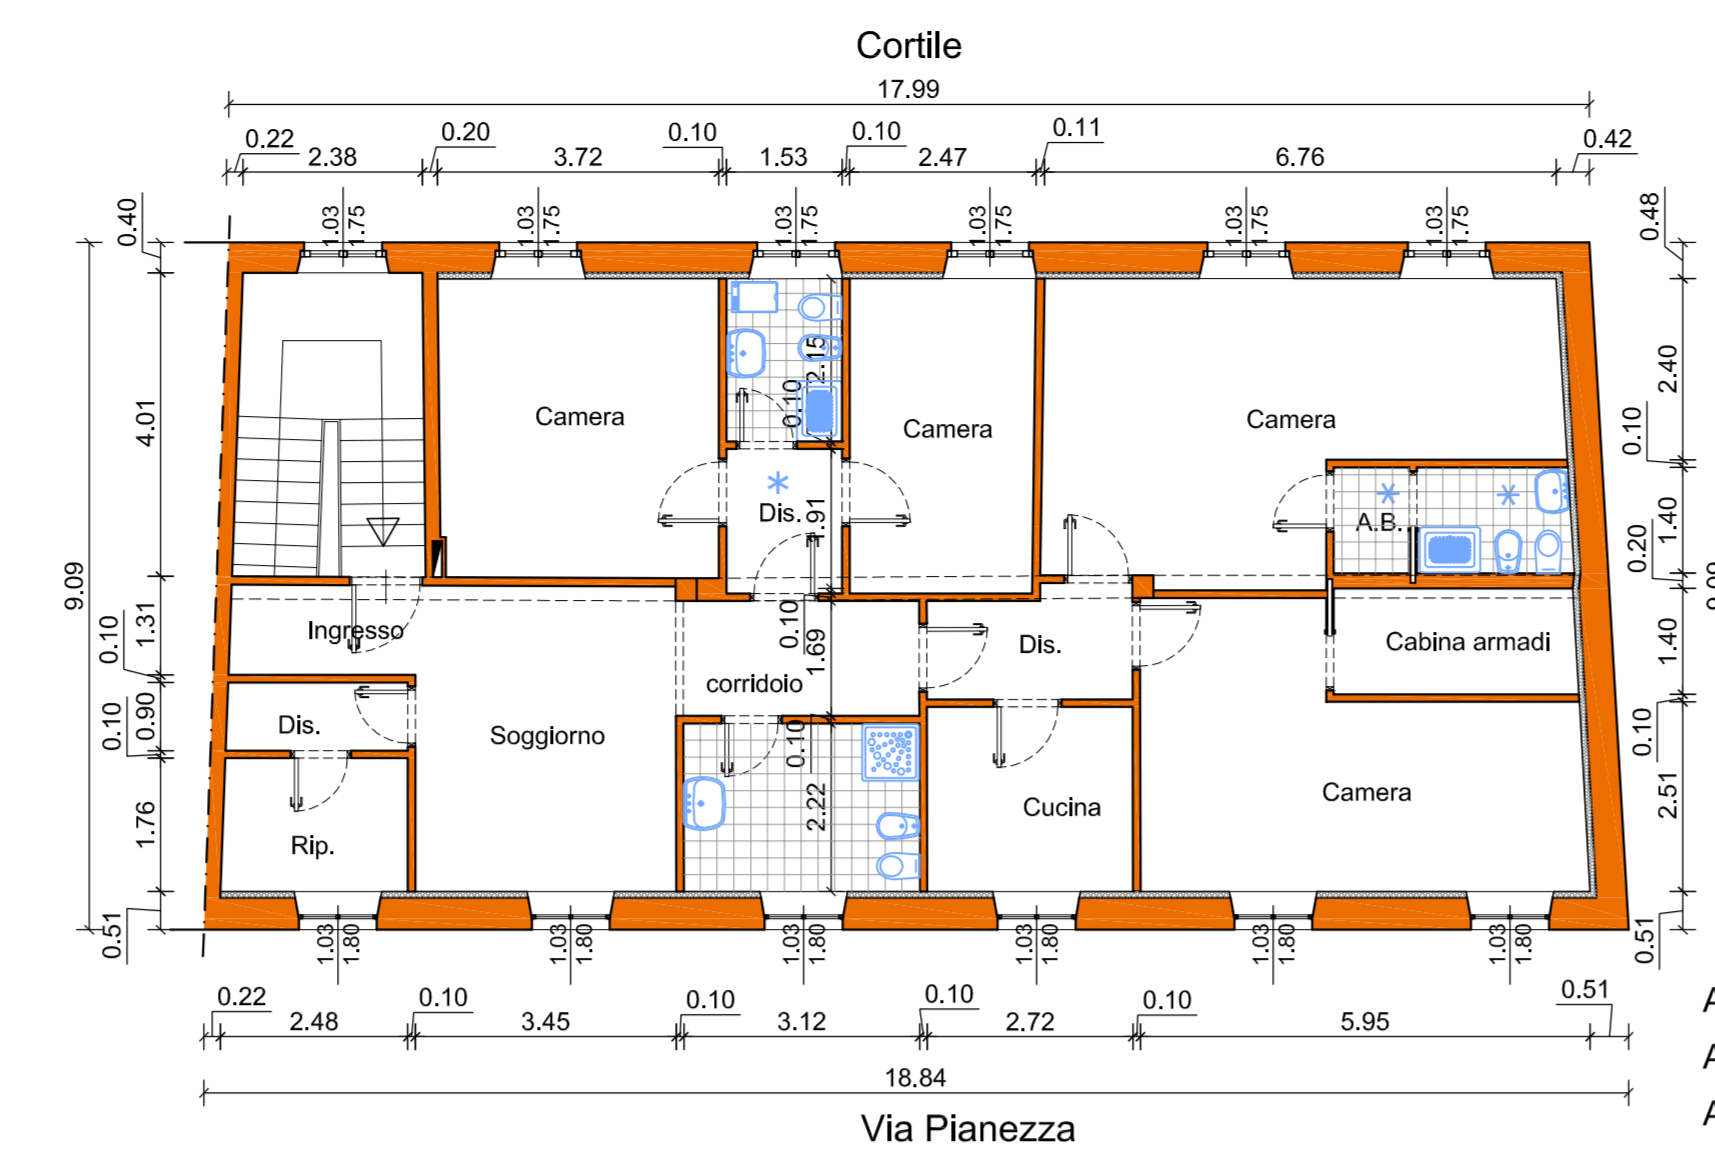


SEZIONE TRASVERSALE - ex CIL pratica n° 2013-20-15639 del 09/08/2013

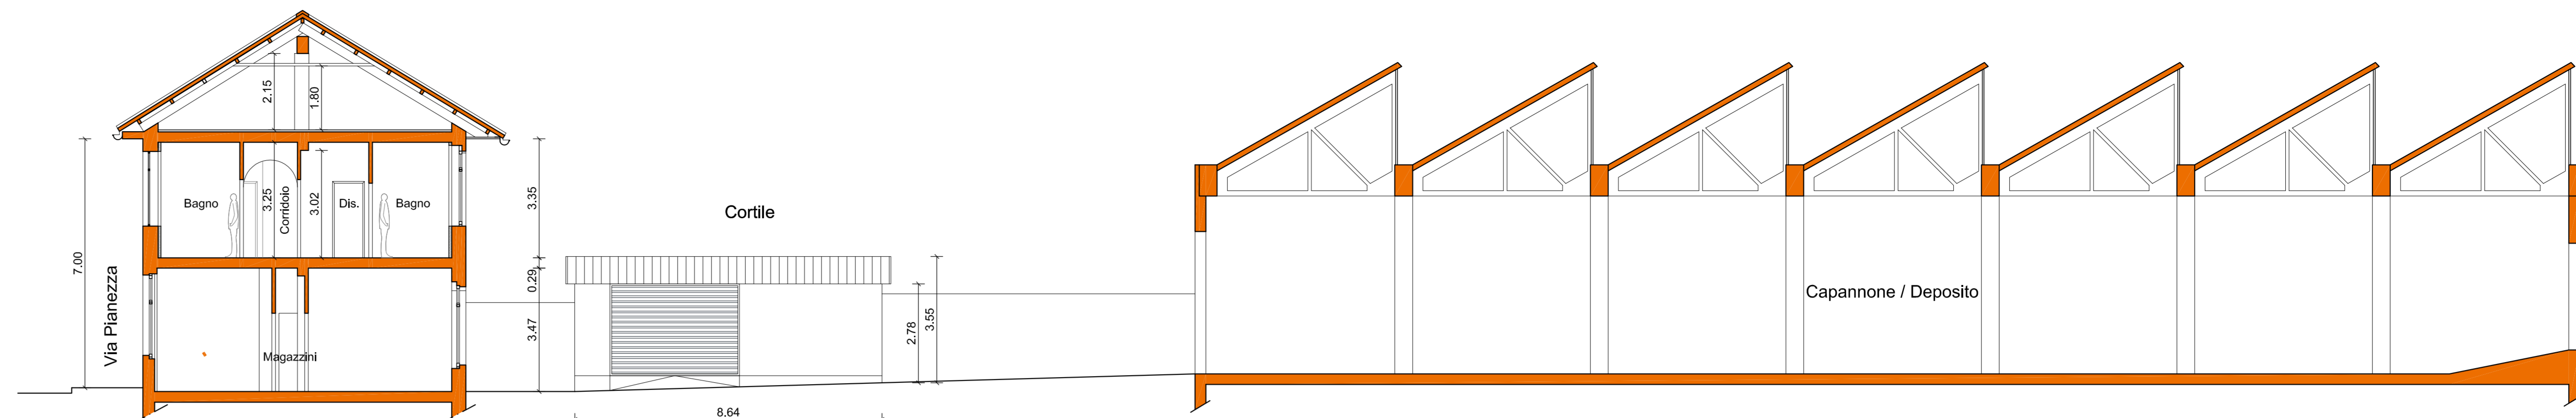


Alloggio A = SLP mq 36.63  
Alloggio B = SLP mq 33.31  
Alloggio C = SLP mq 38.23  
Alloggio D = SLP mq 33.48

PIANTA PIANO PRIMO - CONFRONTO

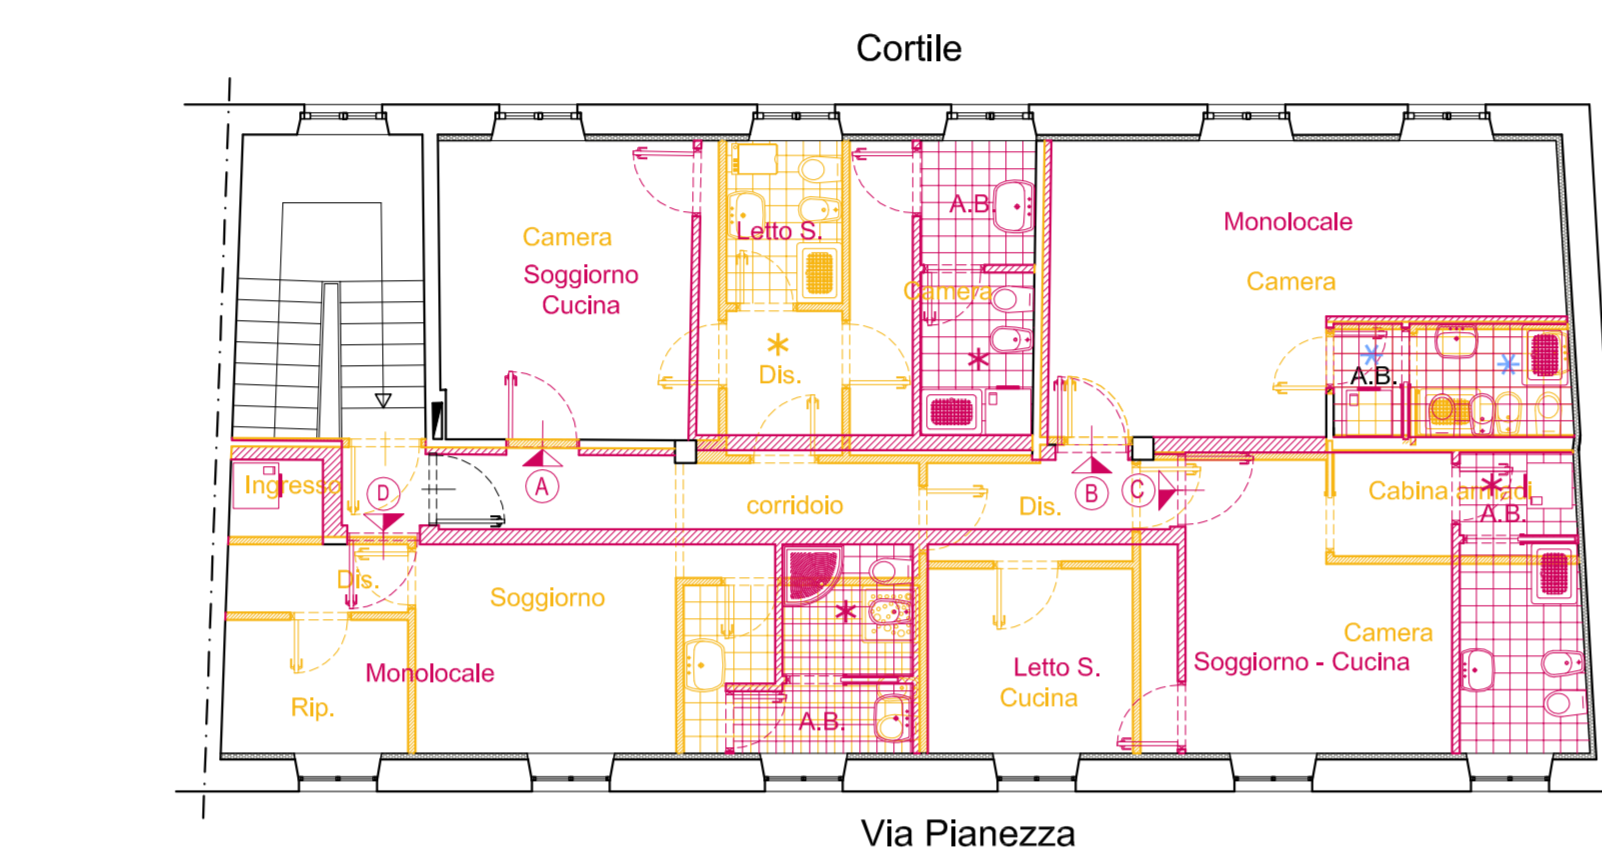

SEZIONE TRASVERSALE - CONFRONTO

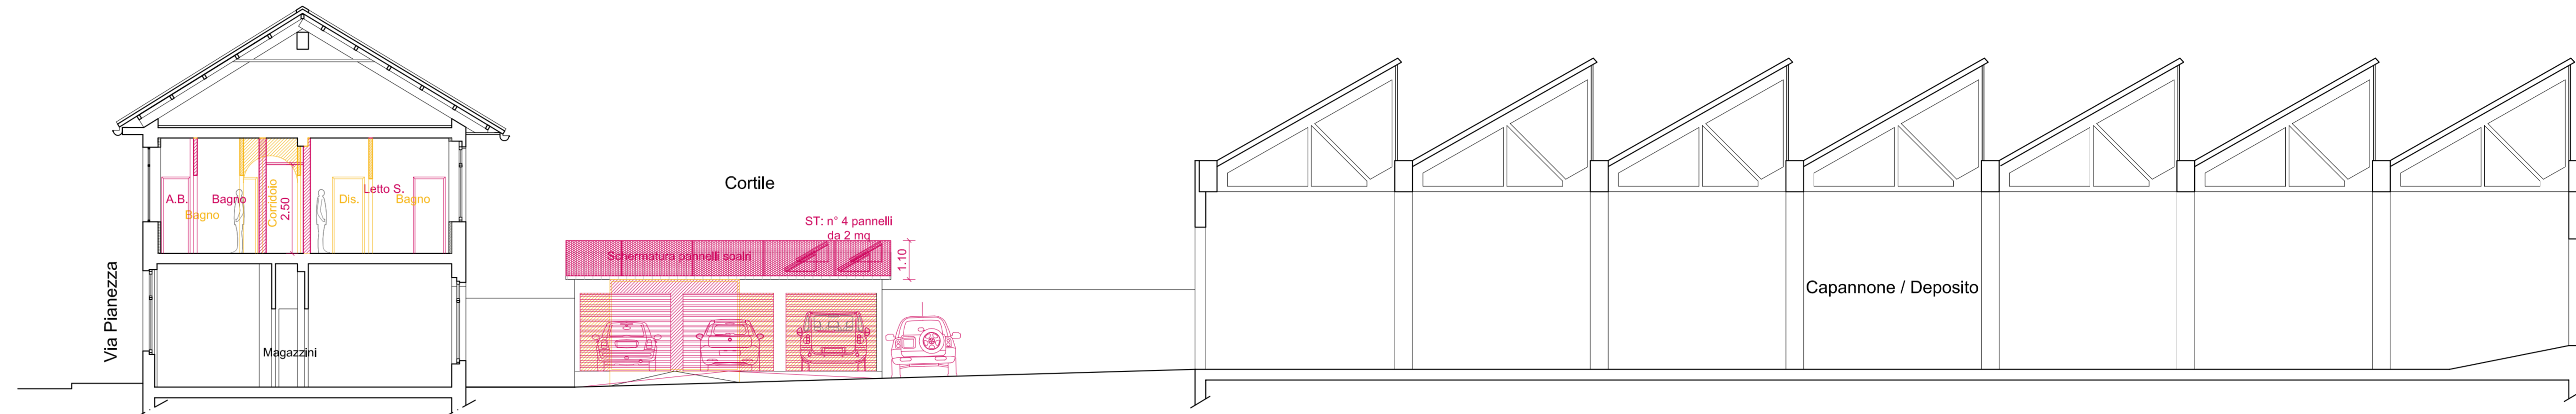


PROSPETTO SU VIA PIANEZZA - ex CIL pratica n° 2013-20-15639 del 09/08/2013 (Sostituzione serramenti piano primo)




PROSPETTO SU CORTILE - NON OGGETTO DI INTERVENTO




PROSPETTO LATERALE / SEZIONE ANDRONE - NON OGGETTO DI INTERVENTO -

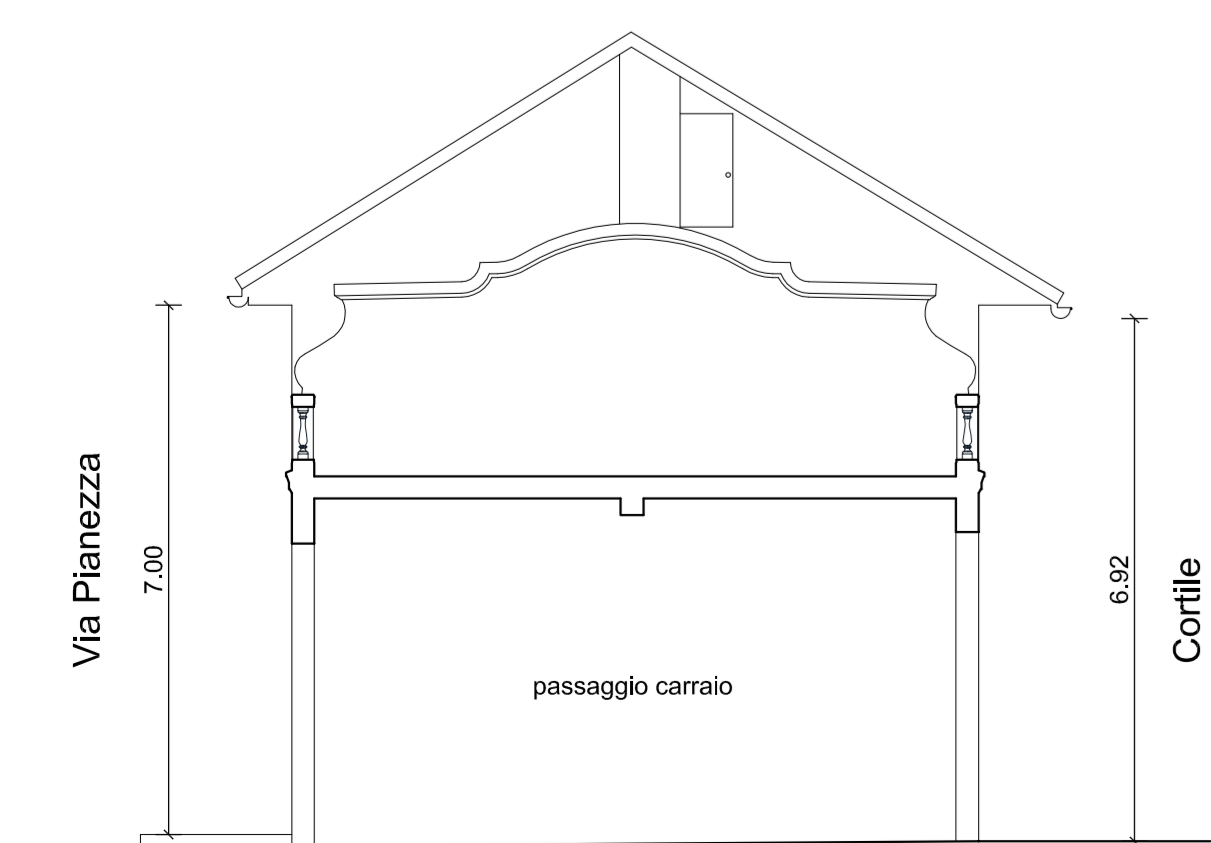


PIANTA SOTTOTETTO - NON OGGETTO DI INTERVENTO

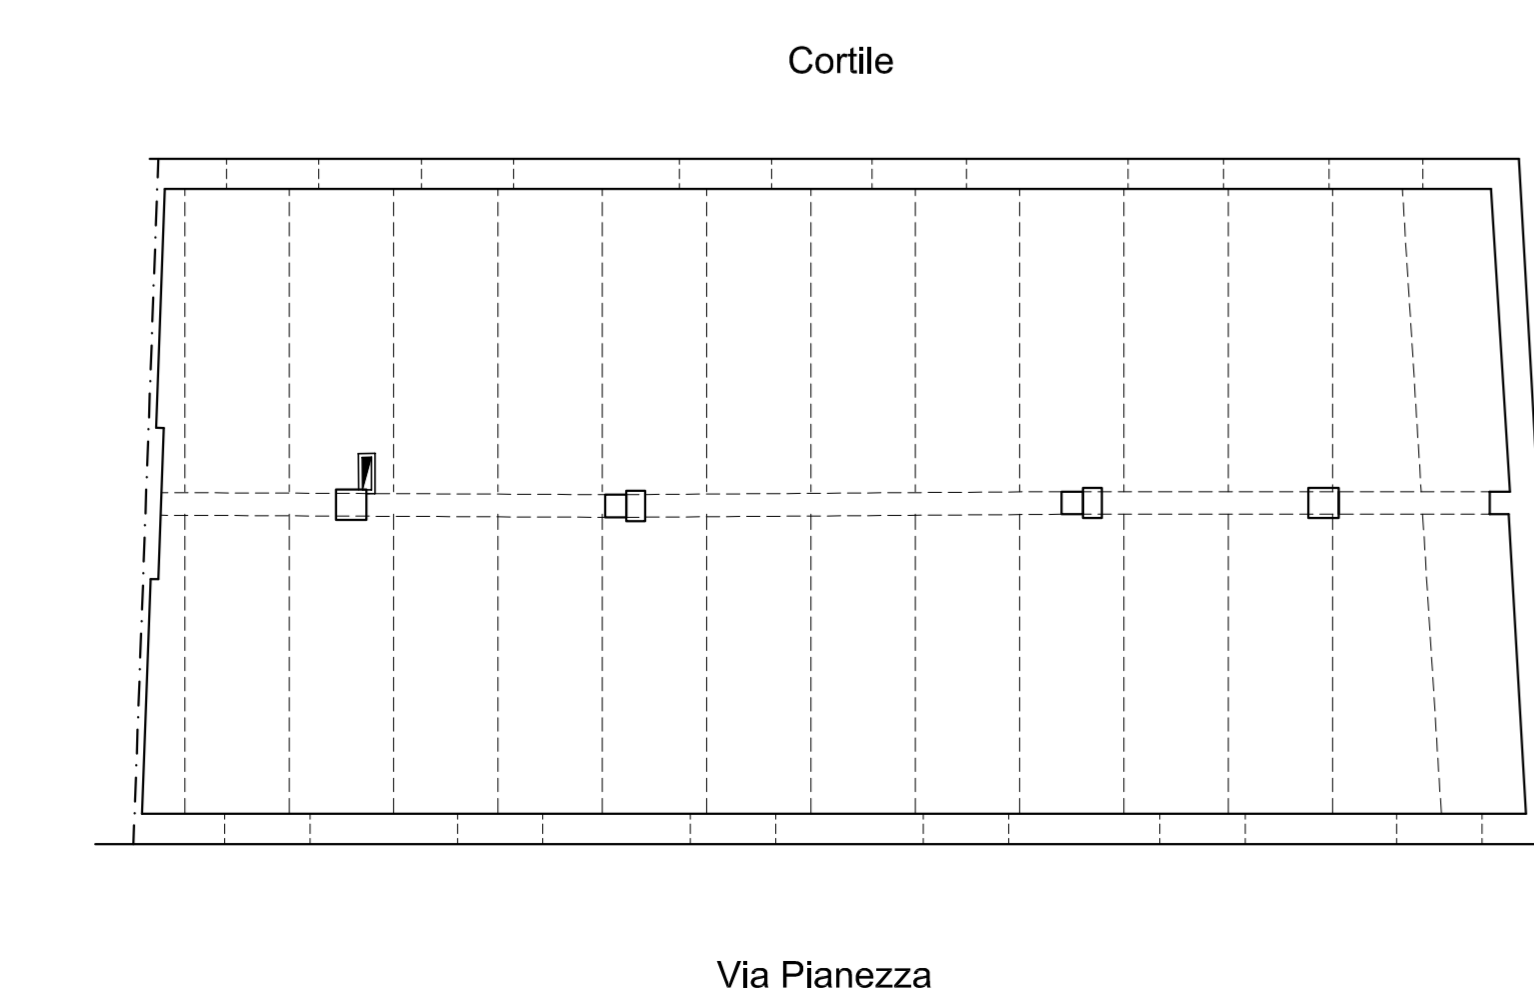

PIANTA PIANO PRIMO - PROGETTO

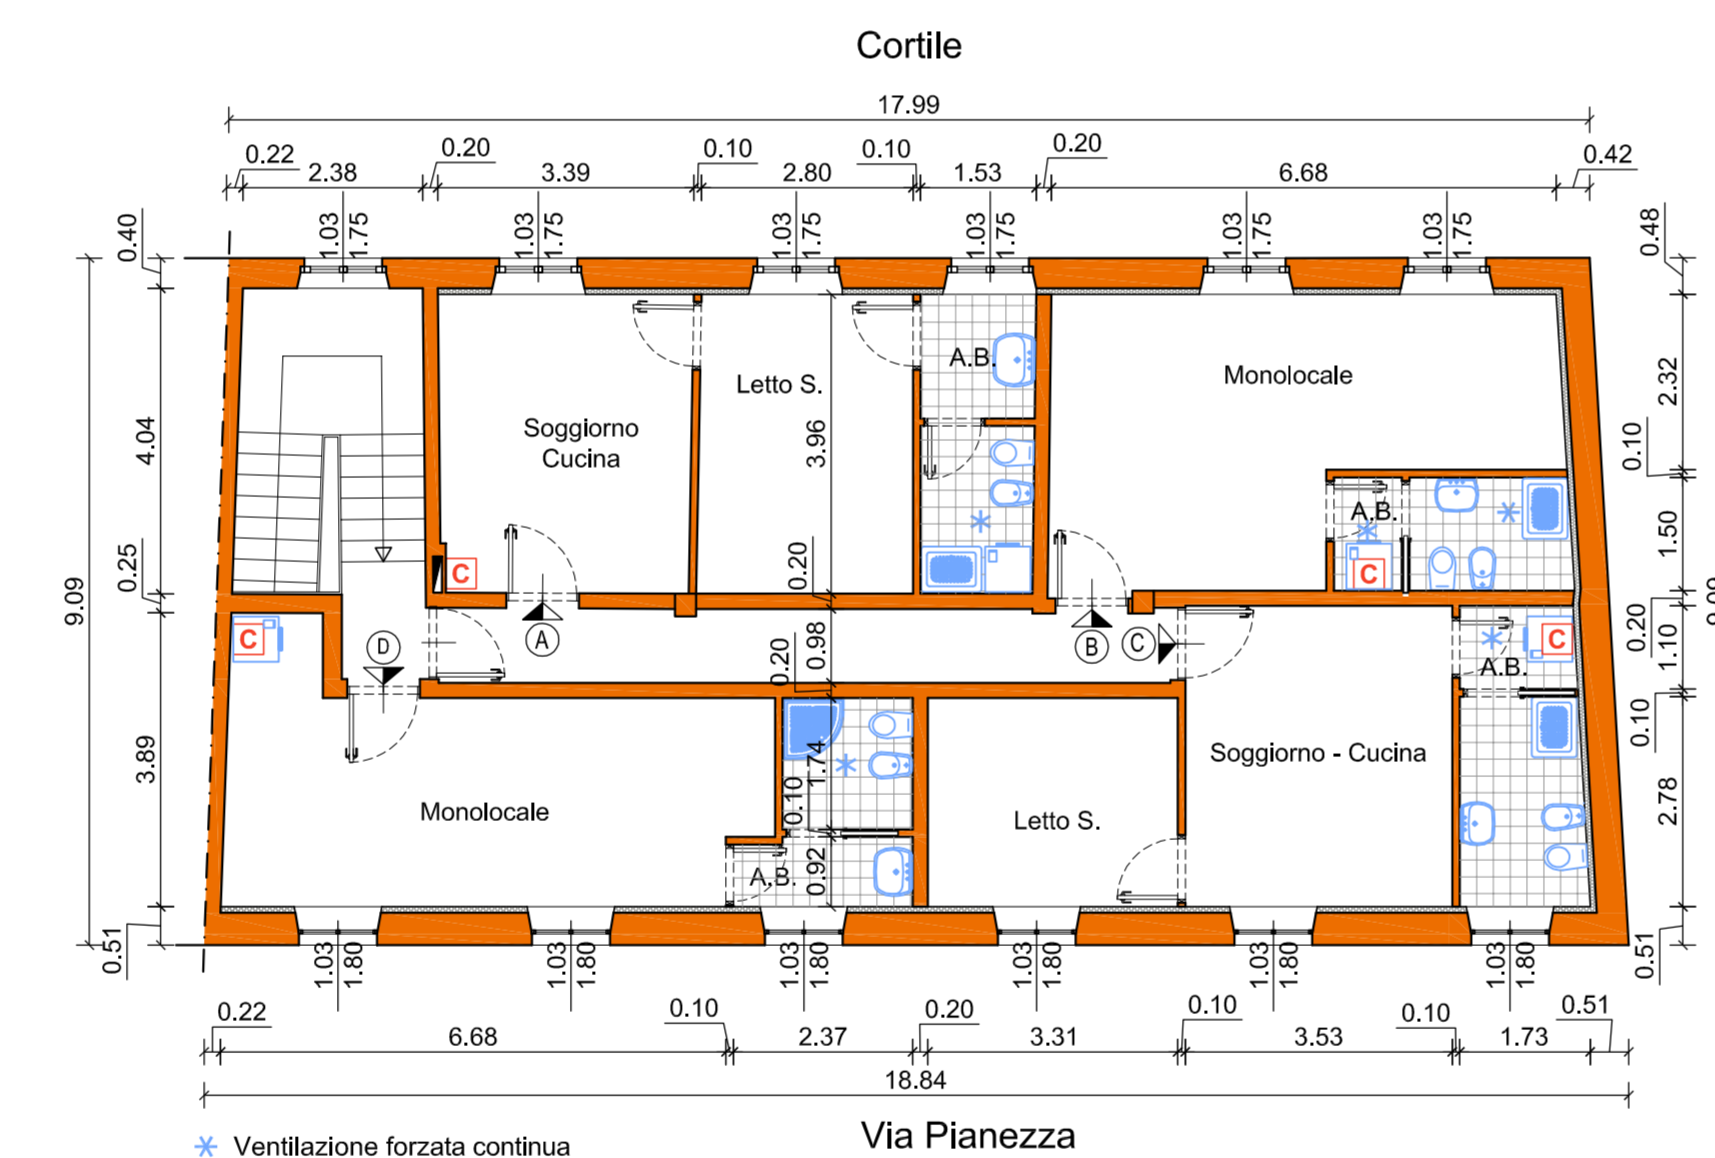

SEZIONE TRASVERSALE - PROGETTO

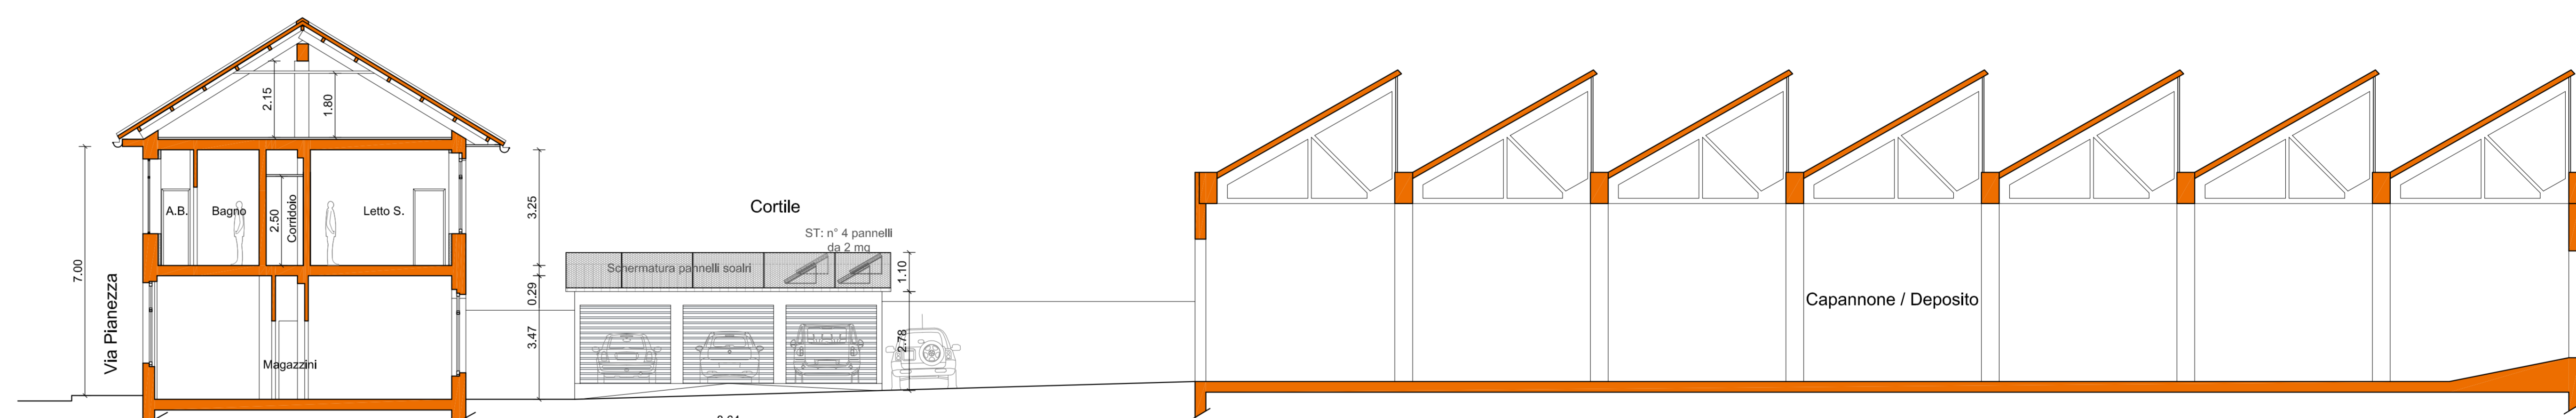

PIANTA COPERTURE CON INDICAZIONE SOLARE TERMICO

