

CITTA' DI TORINO



VIA PIANEZZA, 210

PERMESSO DI COSTRUIRE IN DEROGA

AI SENSI DEL COMBINATO DISPOSTO DELL'ART. 14 DEL D.P.R. 380/2001 E S.M.I. E DELL'ART. 5, COMMA 11, DELLA LEGGE 106/2011

PER OPERE DI RISTRUTTURAZIONE

documento	data emissione	elaborato
COMPATIBILITA' AMBIENTALE ESTRATTO DI PRG	Settembre 2013	4
	scala	1:1000
	documento	planezza210_T04_Compatibilita_Ambientale.dwg


ed.	rev.	descrizione	data
1		Settembre 2013	09/2013
		Emisione elaborato	

PROGETTO ARCHITETTONICO	RICHIEDENTE
Ing. Sergio GRIFFA Piazza Statuto, 9 - 10122 TORINO tel. 011/3828921 - Fax. 011/3842973 e-mail: studiogriffa@fastwebnet.it	Luisella PEJRANI Via Rosolino Pilo, 60 - 10145 TORINO

LEGENDA

- Destinazione d'uso industriale
- Destinazione d'uso residenziale
- Destinazione d'uso a servizi
- Aree a verde pubblico

ESTRATTO DI PRG (Scala 1:5000)

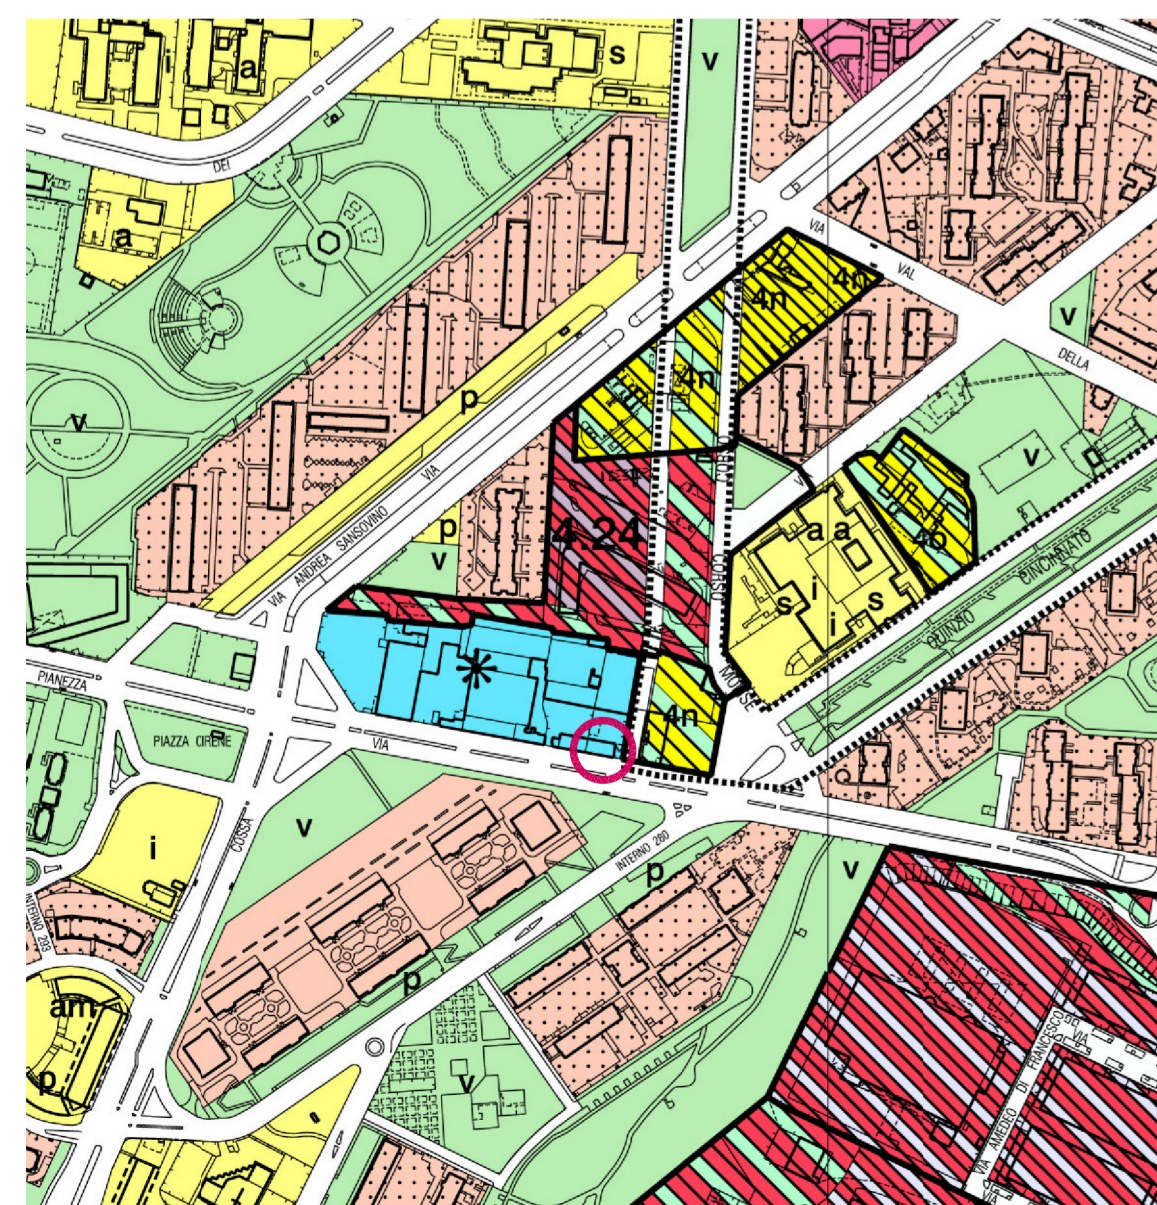

PLANIMETRIA GENERALE CON INDICAZIONE DELLE PRINCIPALI DESTINAZIONI D'USO (Scala 1:1000)

