

Mod. 215-04002/010

ALL. 1

IL DIRIGENTE DI AREA
D. Paolo CAMERA

UFFICIO TECNICO


CARTA TECNICA


QUADRANTE N° 4011
(TAVOLA N° 133)

SCALA 1:1'000



L'equidistanza fra le curve di livello è di ml. 2 (per le curve e le direttrici ml. 10).
L'allineamento è riferito alla livellazione I.G.M. con $\Delta = + 254$ m.
Le coordinate piane dei vertici della carta sono riferite a Boaga.

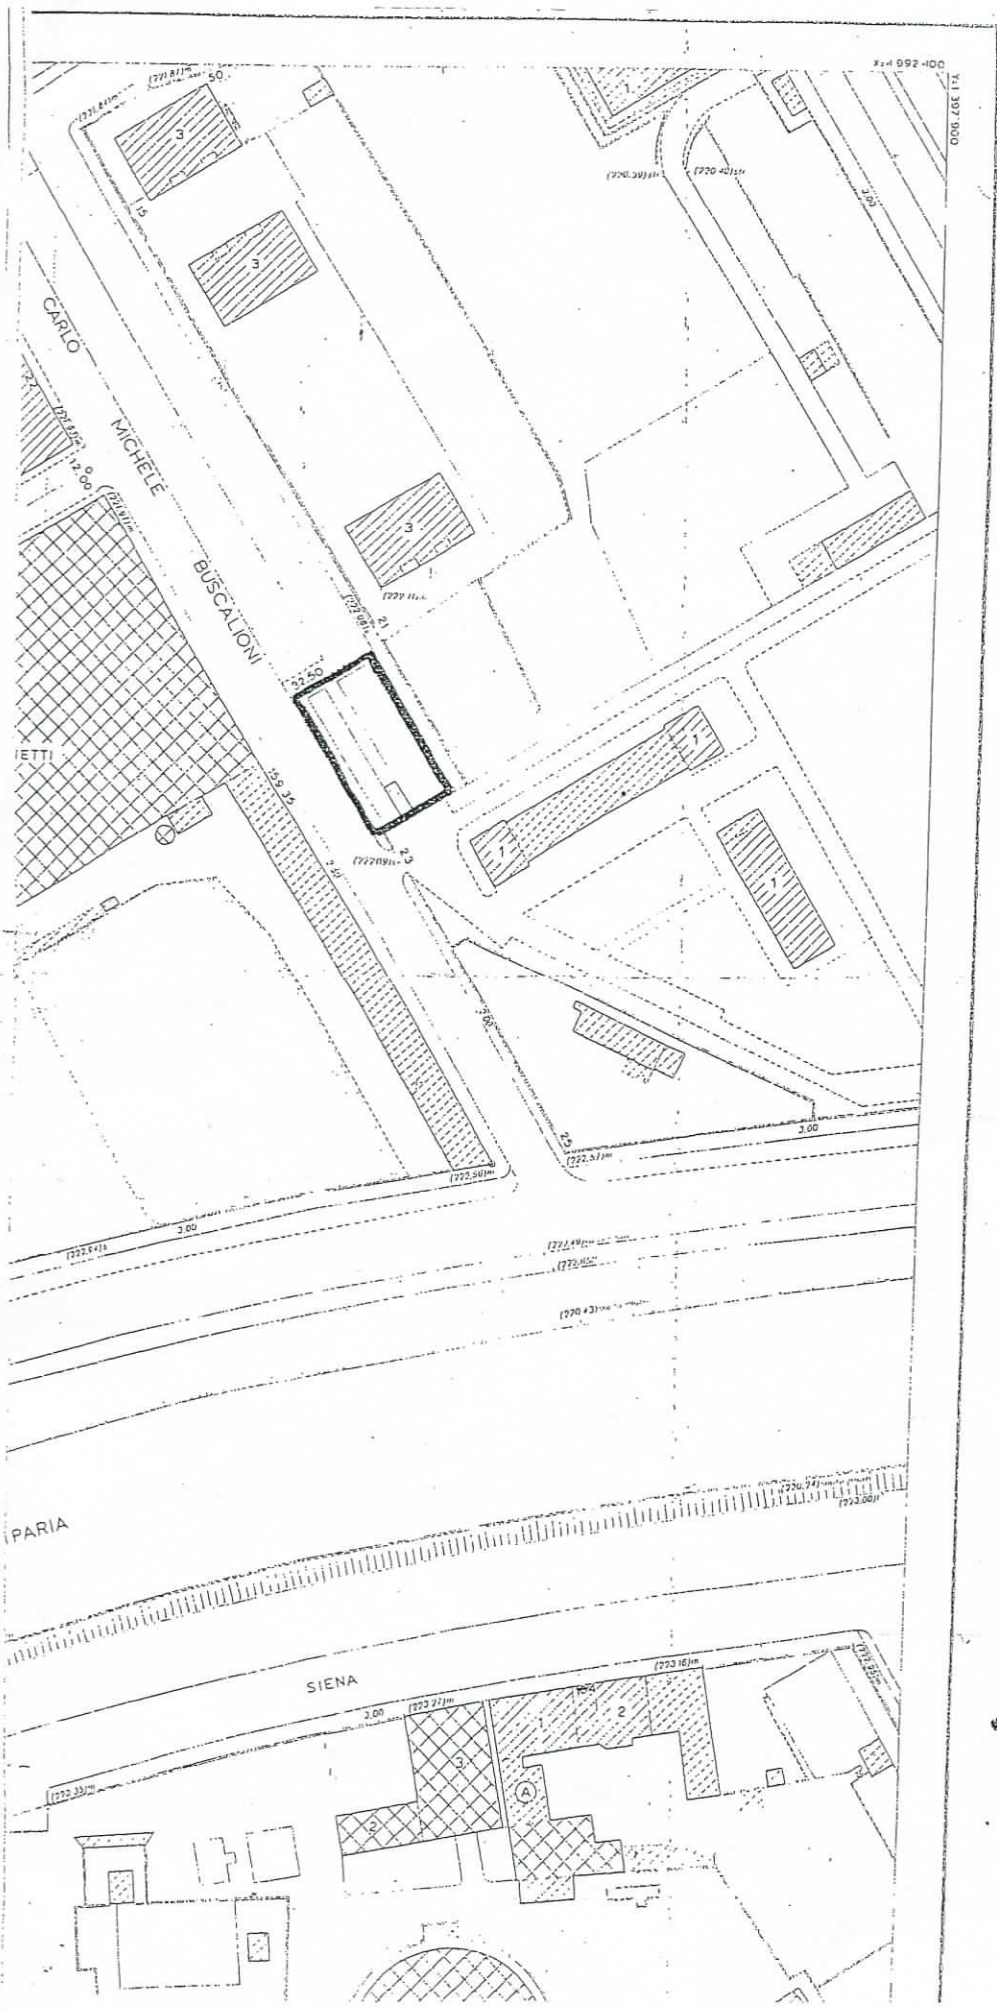

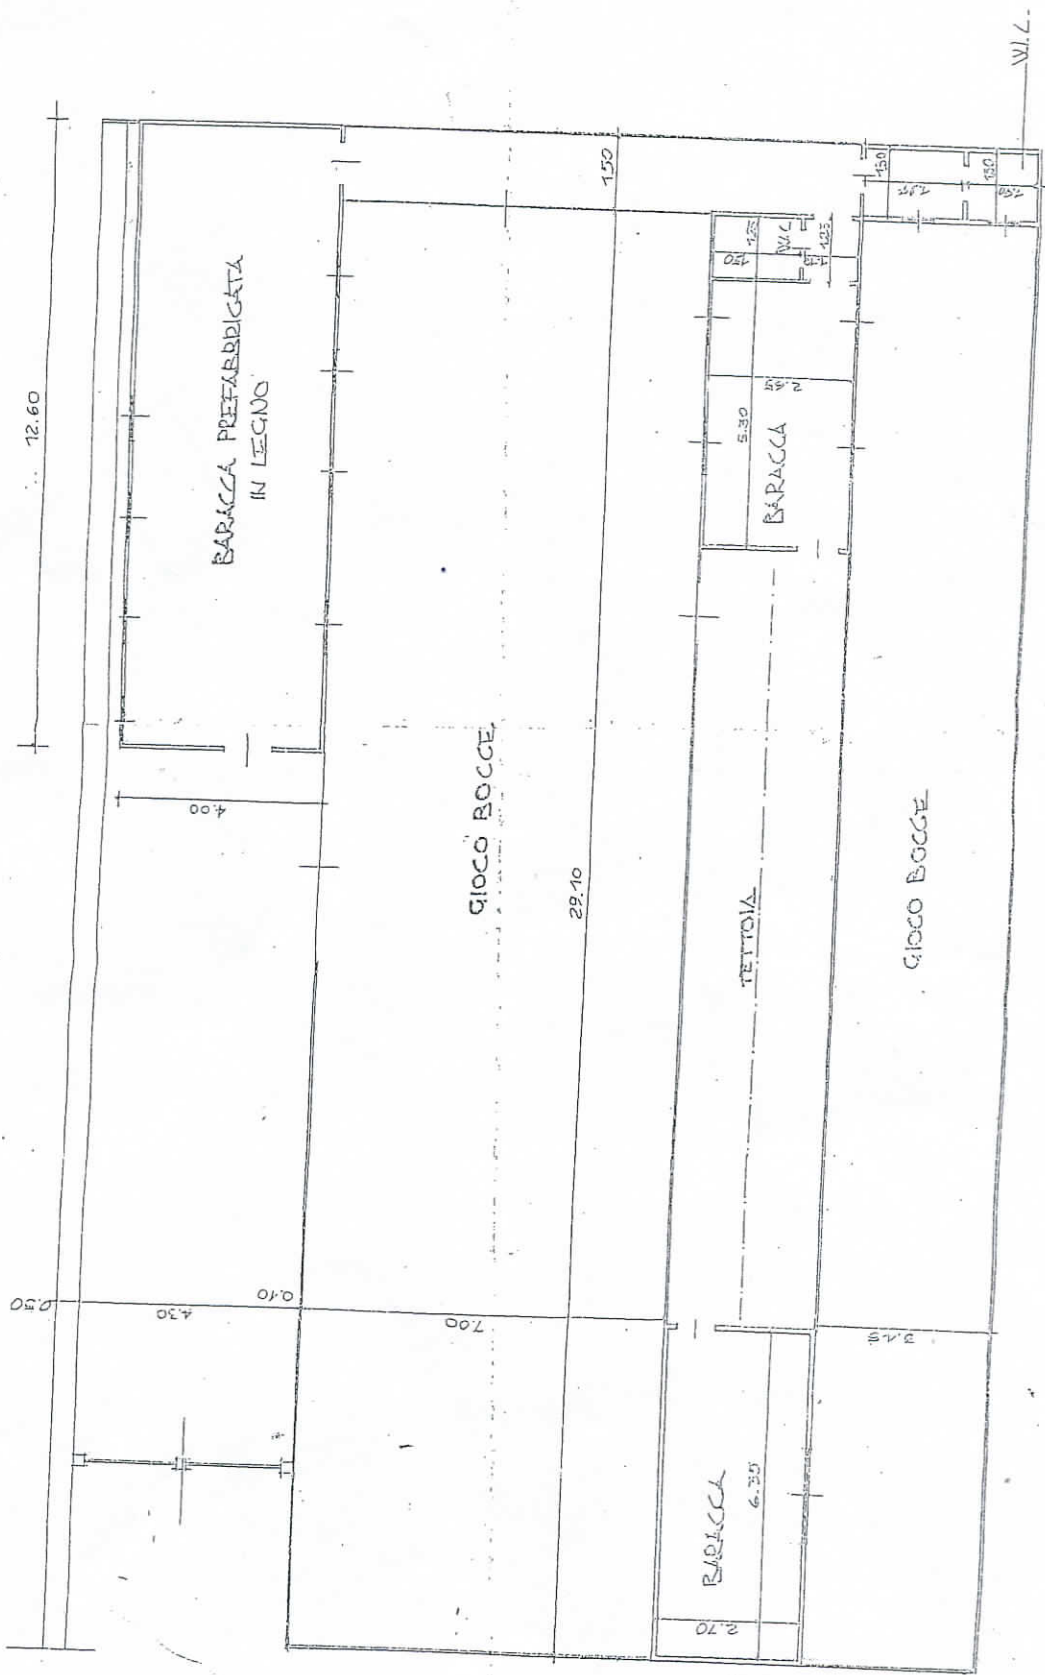

FILO MARCIAPIEDE

PIANTA SCALA 1:100
P. M. M. M.

ASSE STRADA VIA BUSCAGLIONI