




Corso Stati Uniti n.35 - 10129 Torino  
tel.: 0110081031 fax: 0110678409 www.archiva.it e-mail: info@archiva.it  
Arch. Spec. Ivano VERRA

Indirizzo: Torino, corso Sebastopoli 225/217  
Individuazione delle aree oggetto di delibera

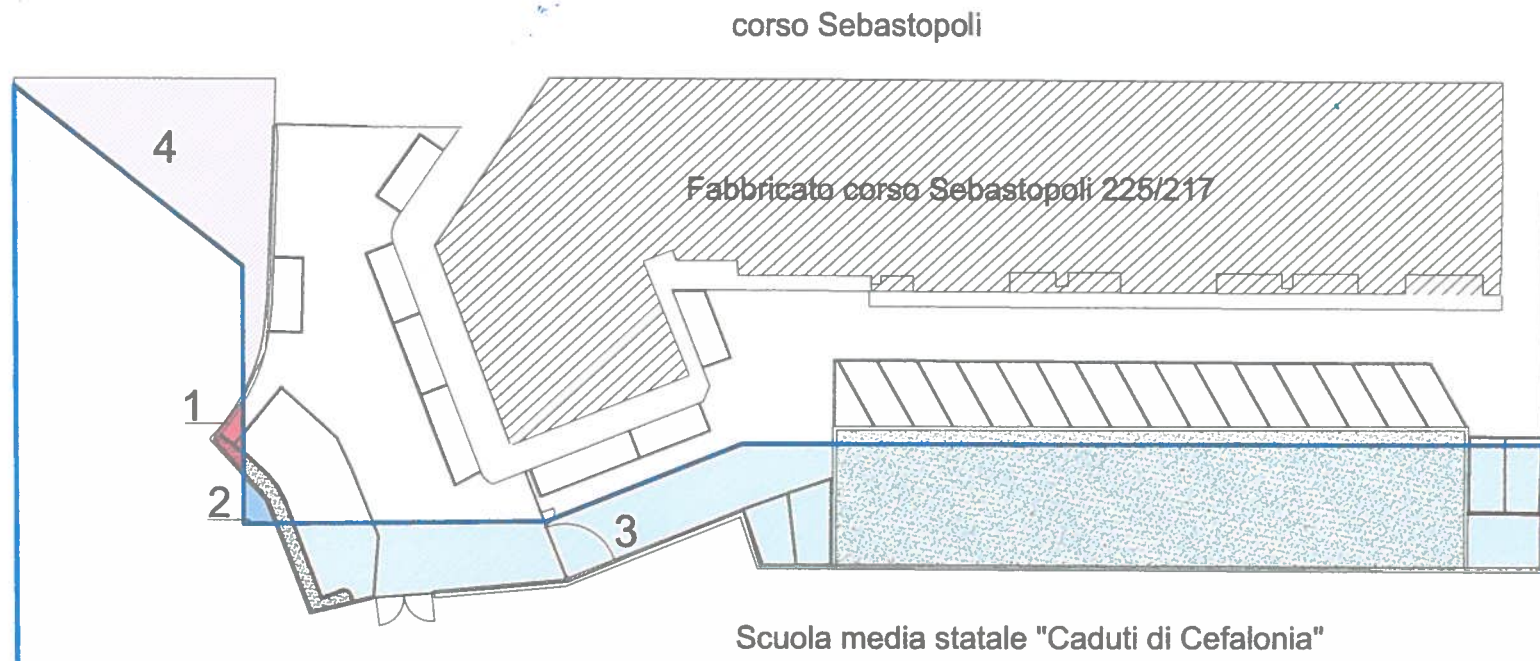

Legenda:

- AREA 1 : 5,07 mq ( proprietà "Comune di Torino" in uso alla "Finanziaria Centrale del Latte di Torino")
- AREA 2 : 4,30 mq ( proprietà "Finanziaria Centrale del Latte di Torino" in uso al "Comune di Torino")
- AREA 3 : 566 mq ( proprietà "Comune di Torino" in uso alla "Finanziaria Centrale del Latte di Torino")
- AREA 4 : 133 mq ( proprietà "Finanziaria Centrale del Latte di Torino" in uso al "Comune di Torino")

— Perimetro area espropriata con Decreto n°1048 del 1973