


ALL. 2

IL DIRIGENTE DI AREA  
Dr. Paolo CAMERA

ALLEGATO 2.

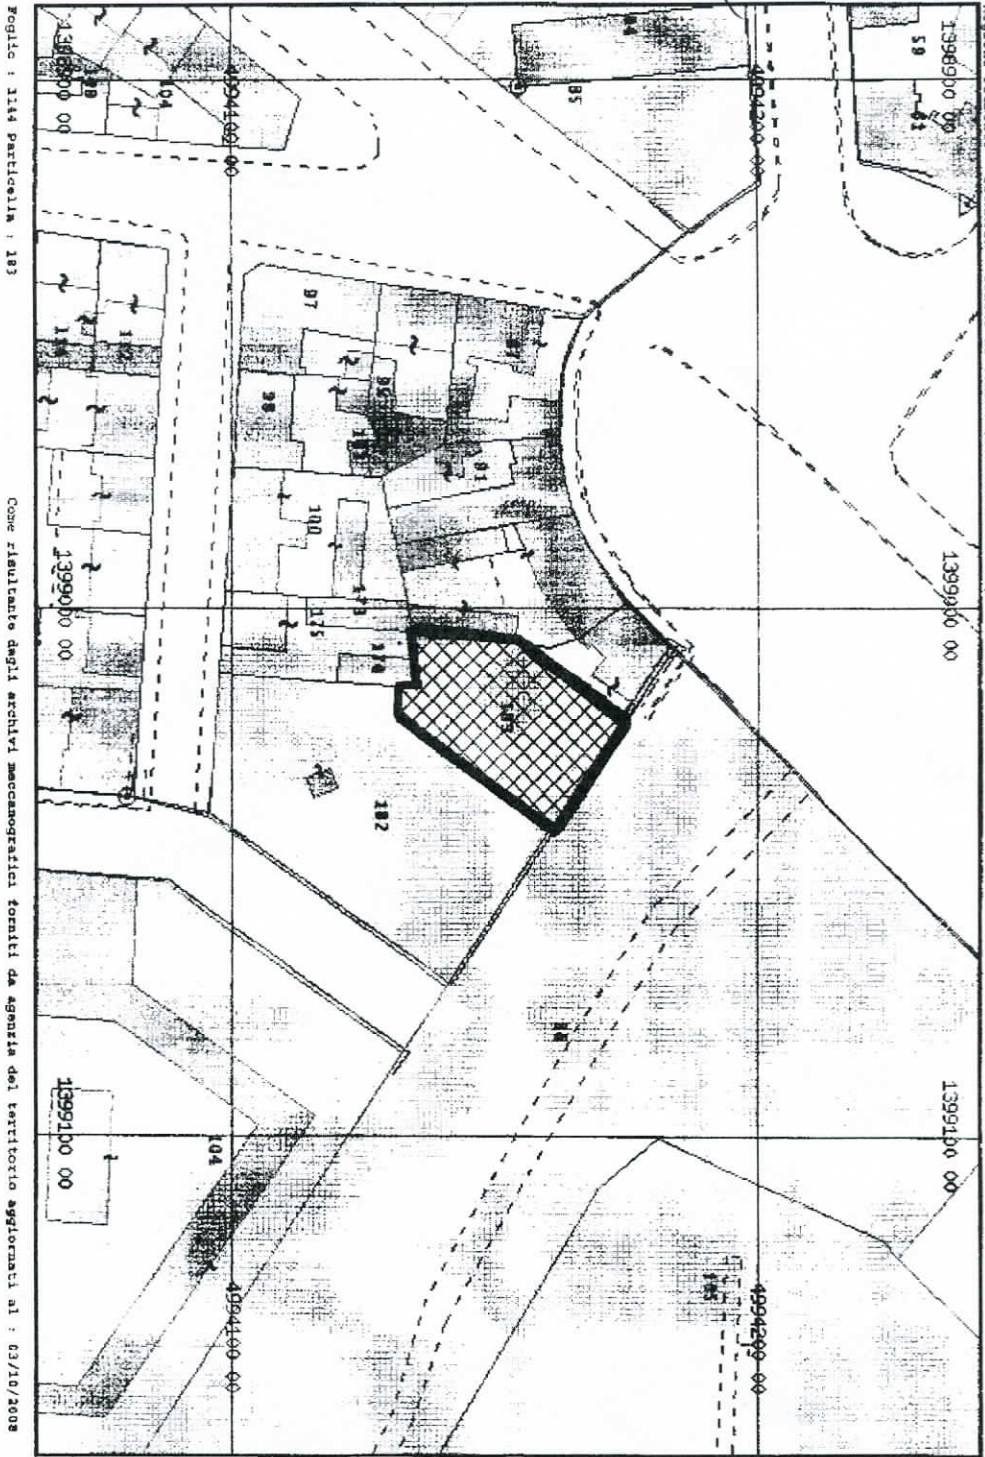

Foglio : 1144 Particella : 183

Come risultante dagli archivi meccanografici forniti da agenzia del territorio aggiornati al : 03/10/2008

Data e Ora di stampa : 25/05/2012 11:12

Scala - 1:1000

Dimensione cornice: 273,840 x 180,040 metri