


**COMUNE DI TORINO**  
PROVINCIA DI TORINO

**PERMESSO DI COSTRUIRE**  
**INTERVENTO DI RECUPERO FUNZIONALE**  
**IN DEROGA**  
ai sensi della Legge 106/2011 art. 5 comma 9:  
lettera c)  
per insediamento di destinazione d'uso complementare a  
struttura per il commiato ai sensi art. 11 -12 L.R. 15/2011

Località: Via Sestriere n°19/bis & 21 - Via Isonzo n° 26A

**TAVOLA:**  
schermi percorsi ed attività in progetto  
in armonia con piano regionale di coordinamento per la  
realizzazione di nuovi criteri e crematori L.R. 3 agosto  
2011 n. 15

PROGETTISTA: <b>SOC. ART IMMIGRARIARE</b>	Finat:	DATA: SETTEMBRE 2015
ATTIVITA': <b>SOC. EUROFUNERARI</b>		SCALA: 1 : 2000 1 : 200
PROGETTISTA: Timbro e firmat:		TAVOLA N.: 6 / 7
PROGETTISTA: <b>FRANCONE</b> Architetto		
Studio: Via Venturolo 123 - 10149 TORINO Tel. 011-51220000 - Fax 011-51220001 www.francone-architetti.it		
COLLABORATORI: arch. Ombel Francesco		

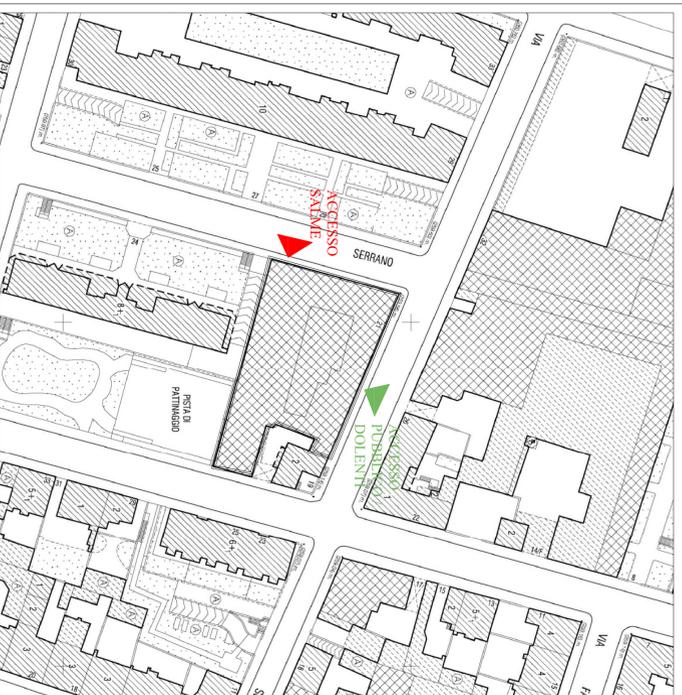

ESTRATTO CARTA TECNICA  
SCALA 1 : 1000

■ PERCORSI PUBBLICO / DOLENTI  
■ PERCORSI SALME

