

# COMUNE DI TORINO

PROVINCIA DI TORINO

OGGETTO:

PERMESSO DI COSTRUIRE  
INTERVENTO DI RECUPERO FUNZIONALE  
IN DEROGA  
ai sensi della Legge 106/2011 art. 5 comma 8-  
lettera c)  
per insediamento di destinazione d'uso complementare a  
struttura per il conmiato ai sensi art. 11 -12 L.R. 15/2011

LOCALITÀ: Via Sestriere n°19bis & 21 - Via Isonzo n° 26A

TAVOLA:

## PARTICOLARI COSTRUTTIVI

PROPRIETÀ: **SOC. ART. IMMOBILIARE**

Firma:

DATA:  
SETTEMBRE 2015

ATTIVITÀ:  
**SOC. EUROUNIVERSALI**

SCALA:

1 : 200  
1 : 50  
1 : 20

PROGETTISTA: **Franco**


Trinco e firma:

Studio:  
Via Veduggio 123 - 10148 TORINO  
Tel. 011-5519111 - Fax 011-5519194  
francorino@libero.it


COLLABORATORI:  
arch. Orelli Francesco

TAVOLA N.:


7 / 7

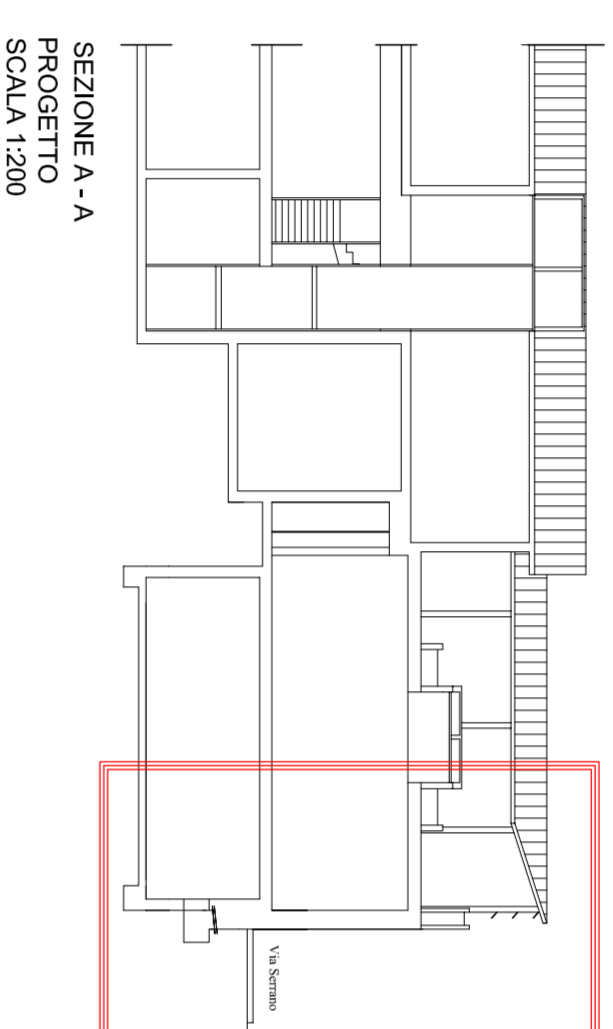


SEZIONE A-A  
PROGETTO  
SCALA 1:200

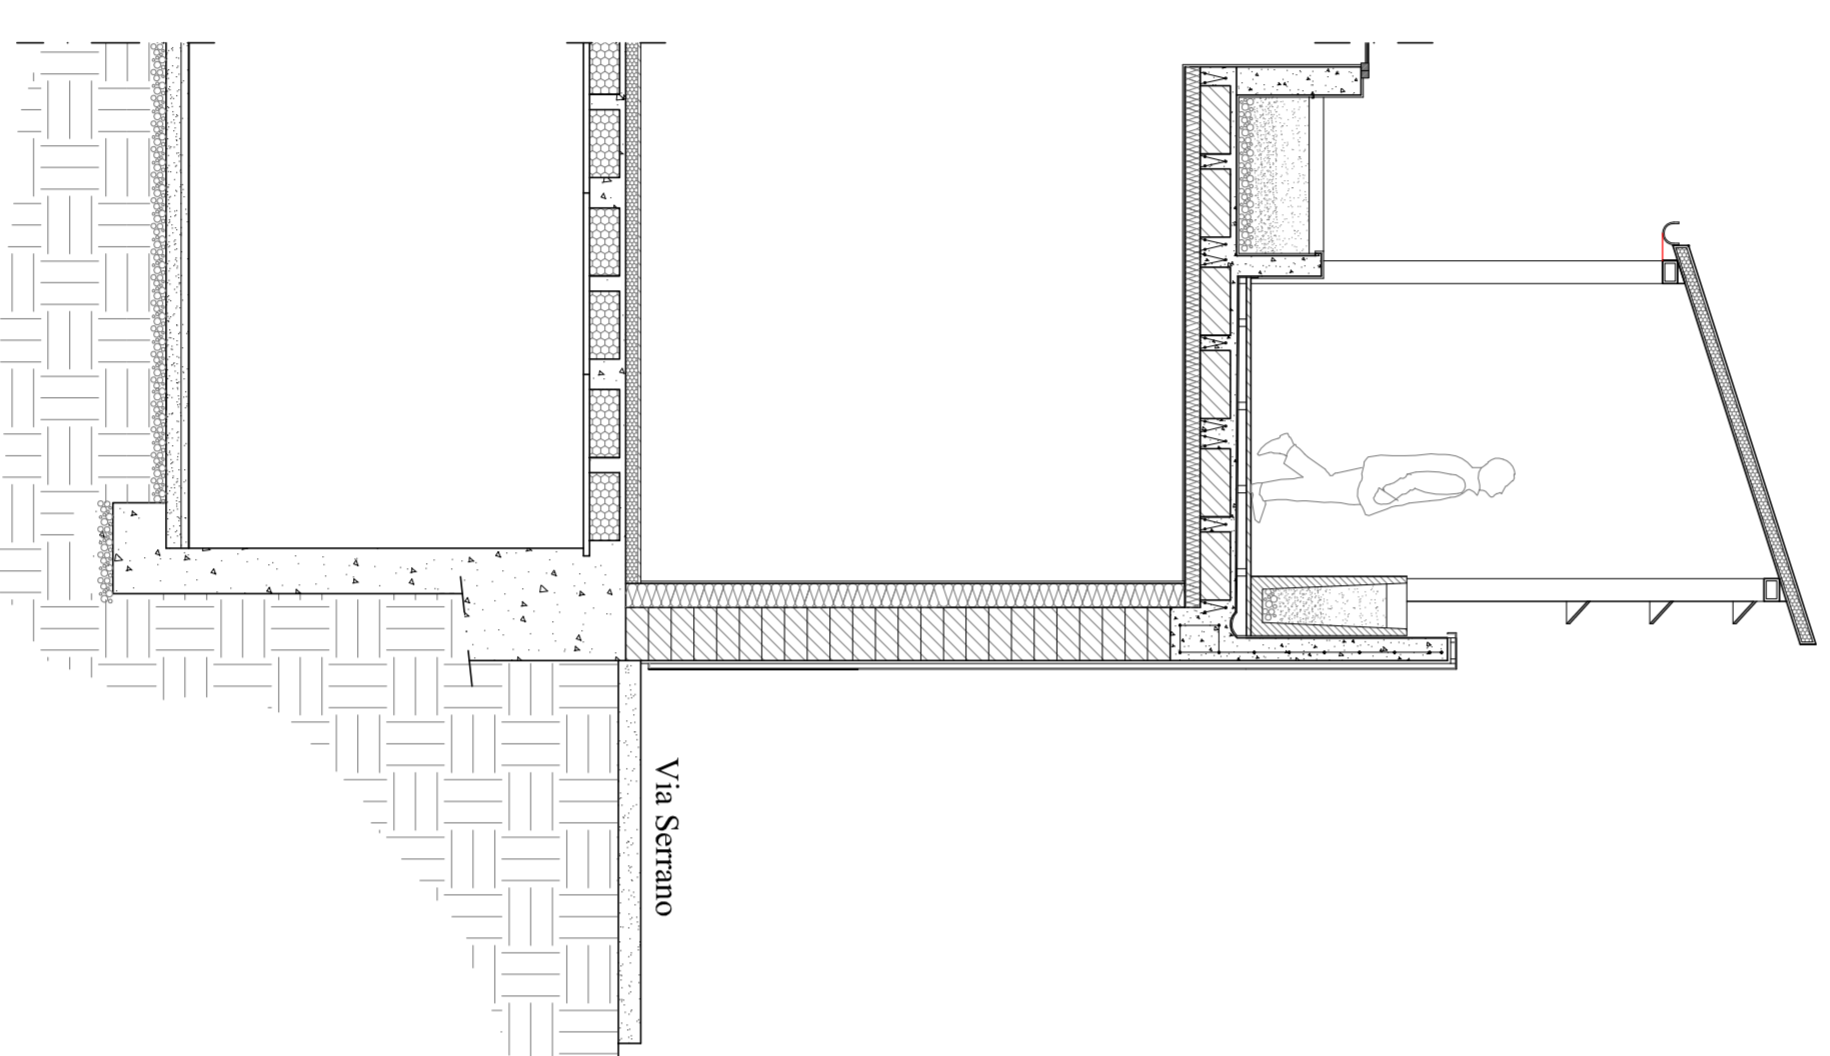

PARTICOLARE SEZIONE A-A  
SCALA 1 : 50

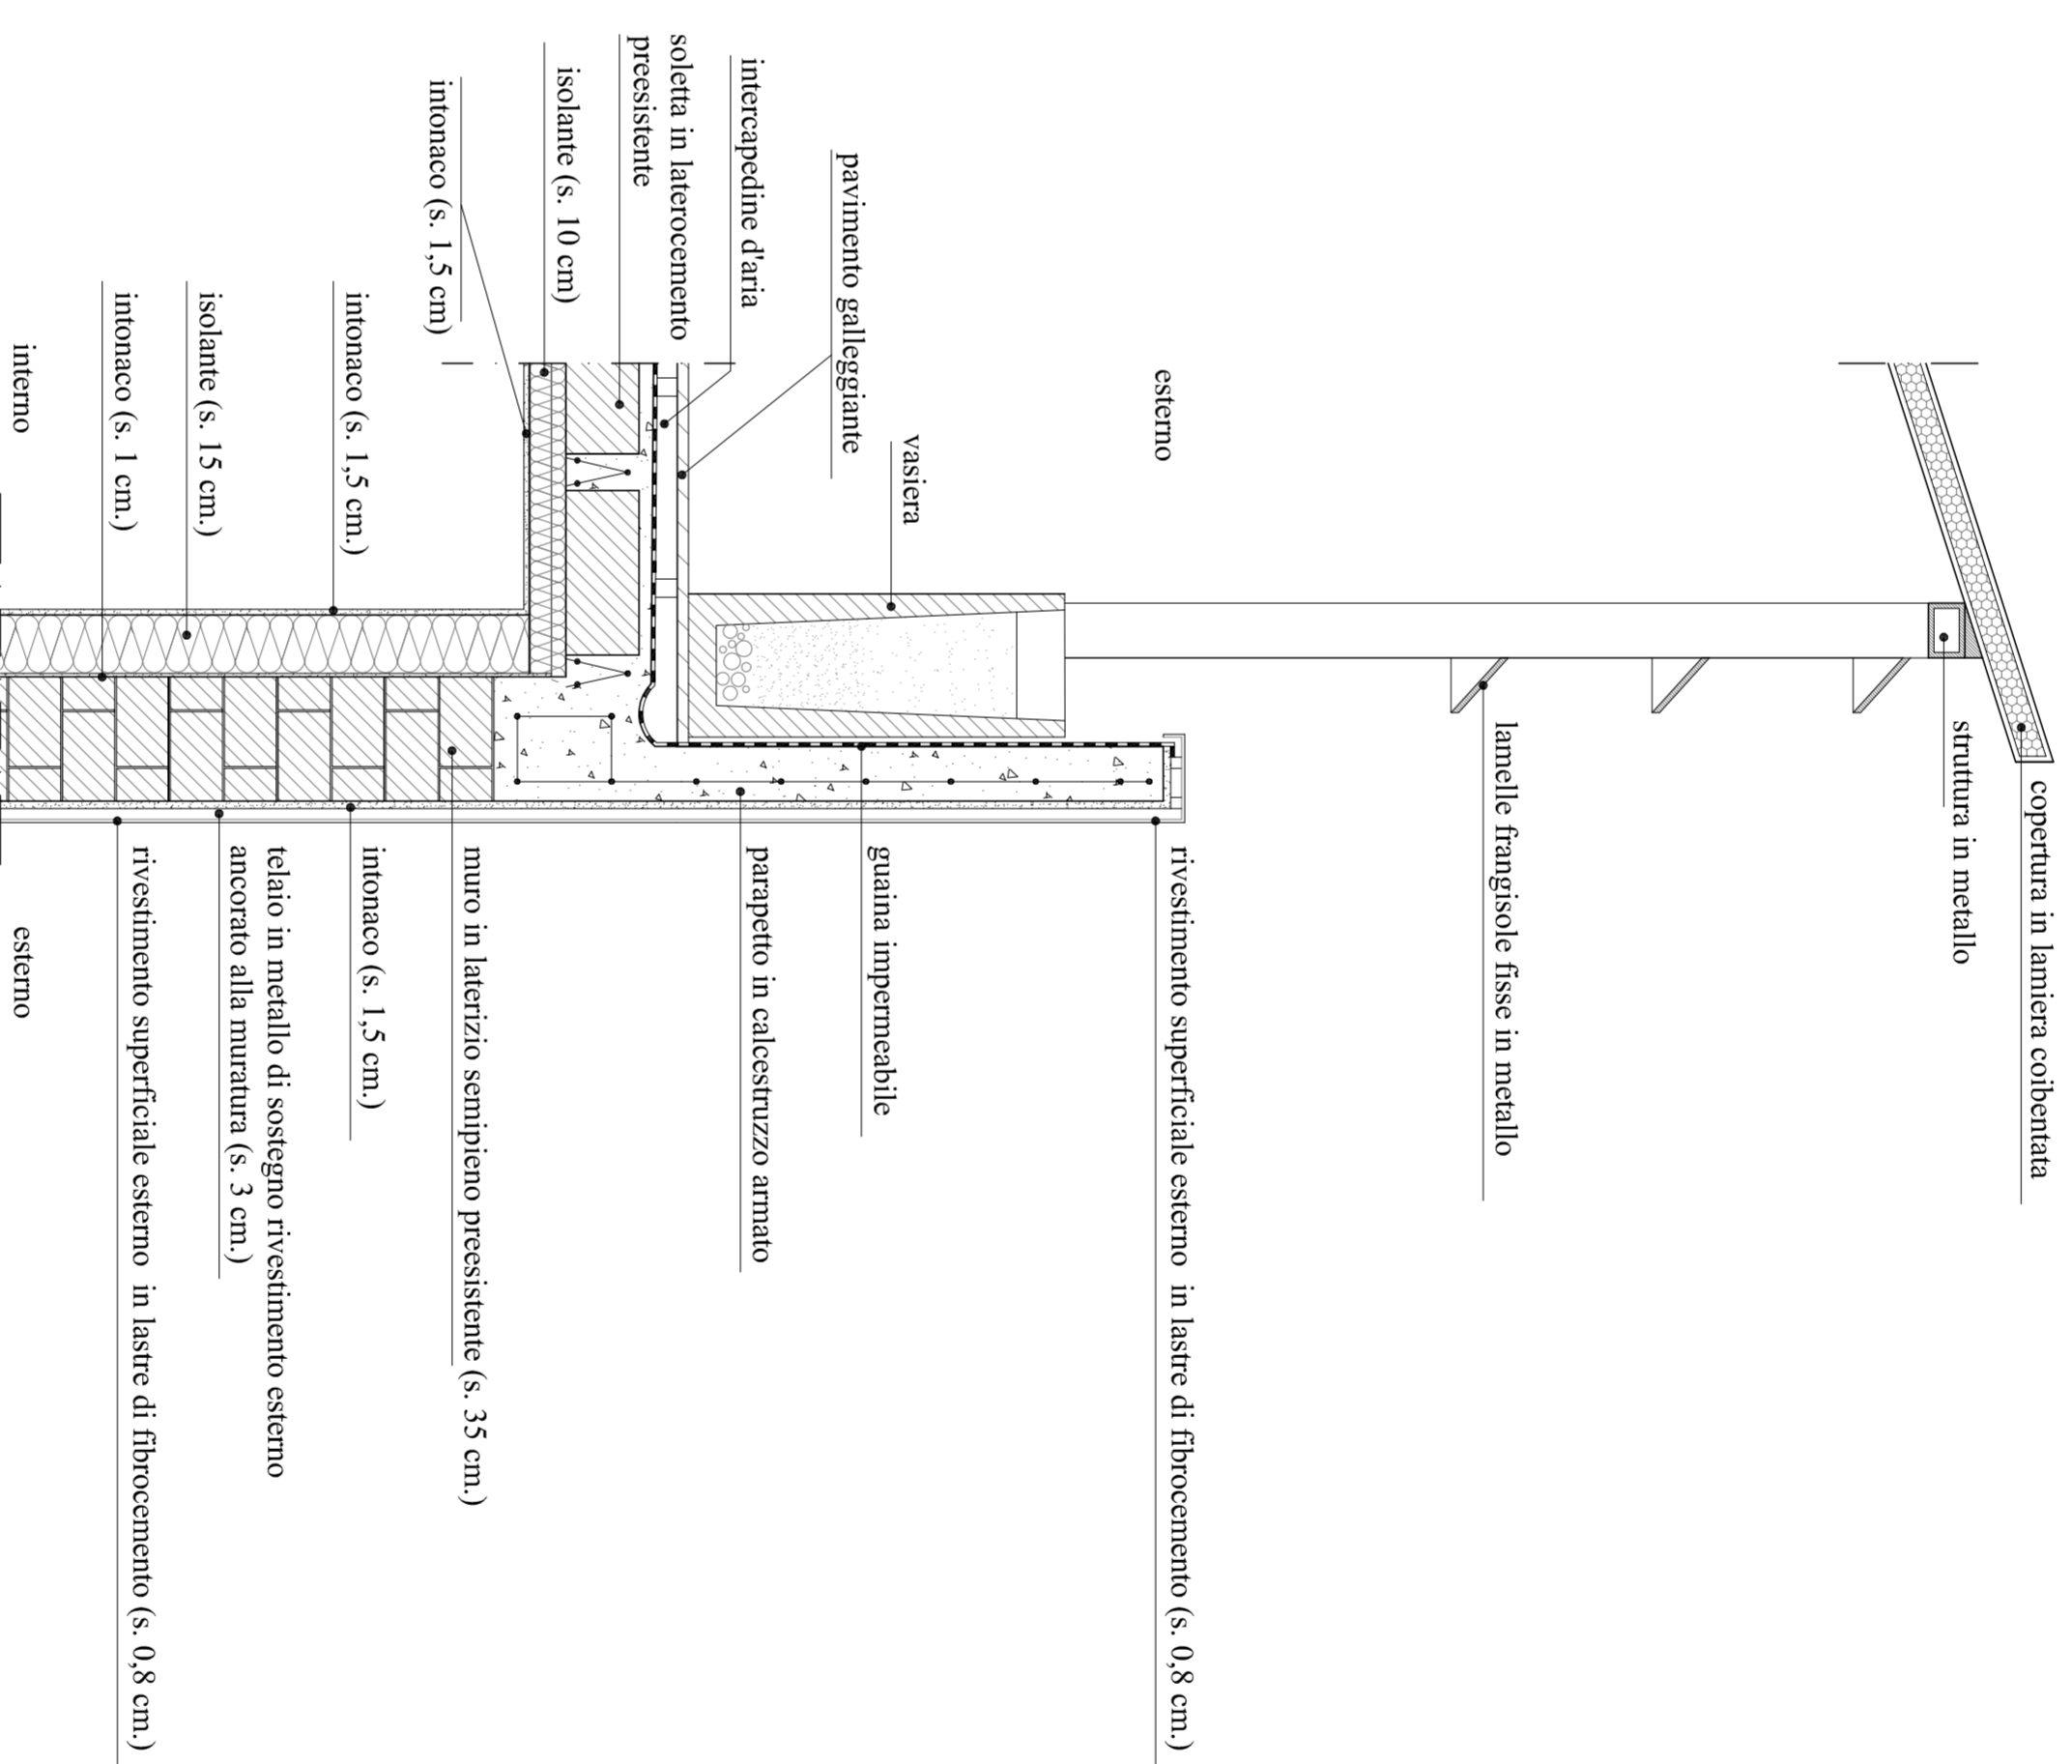

PARTICOLARE COSTRUTTIVO  
SEZIONE  
SCALA 1 : 20

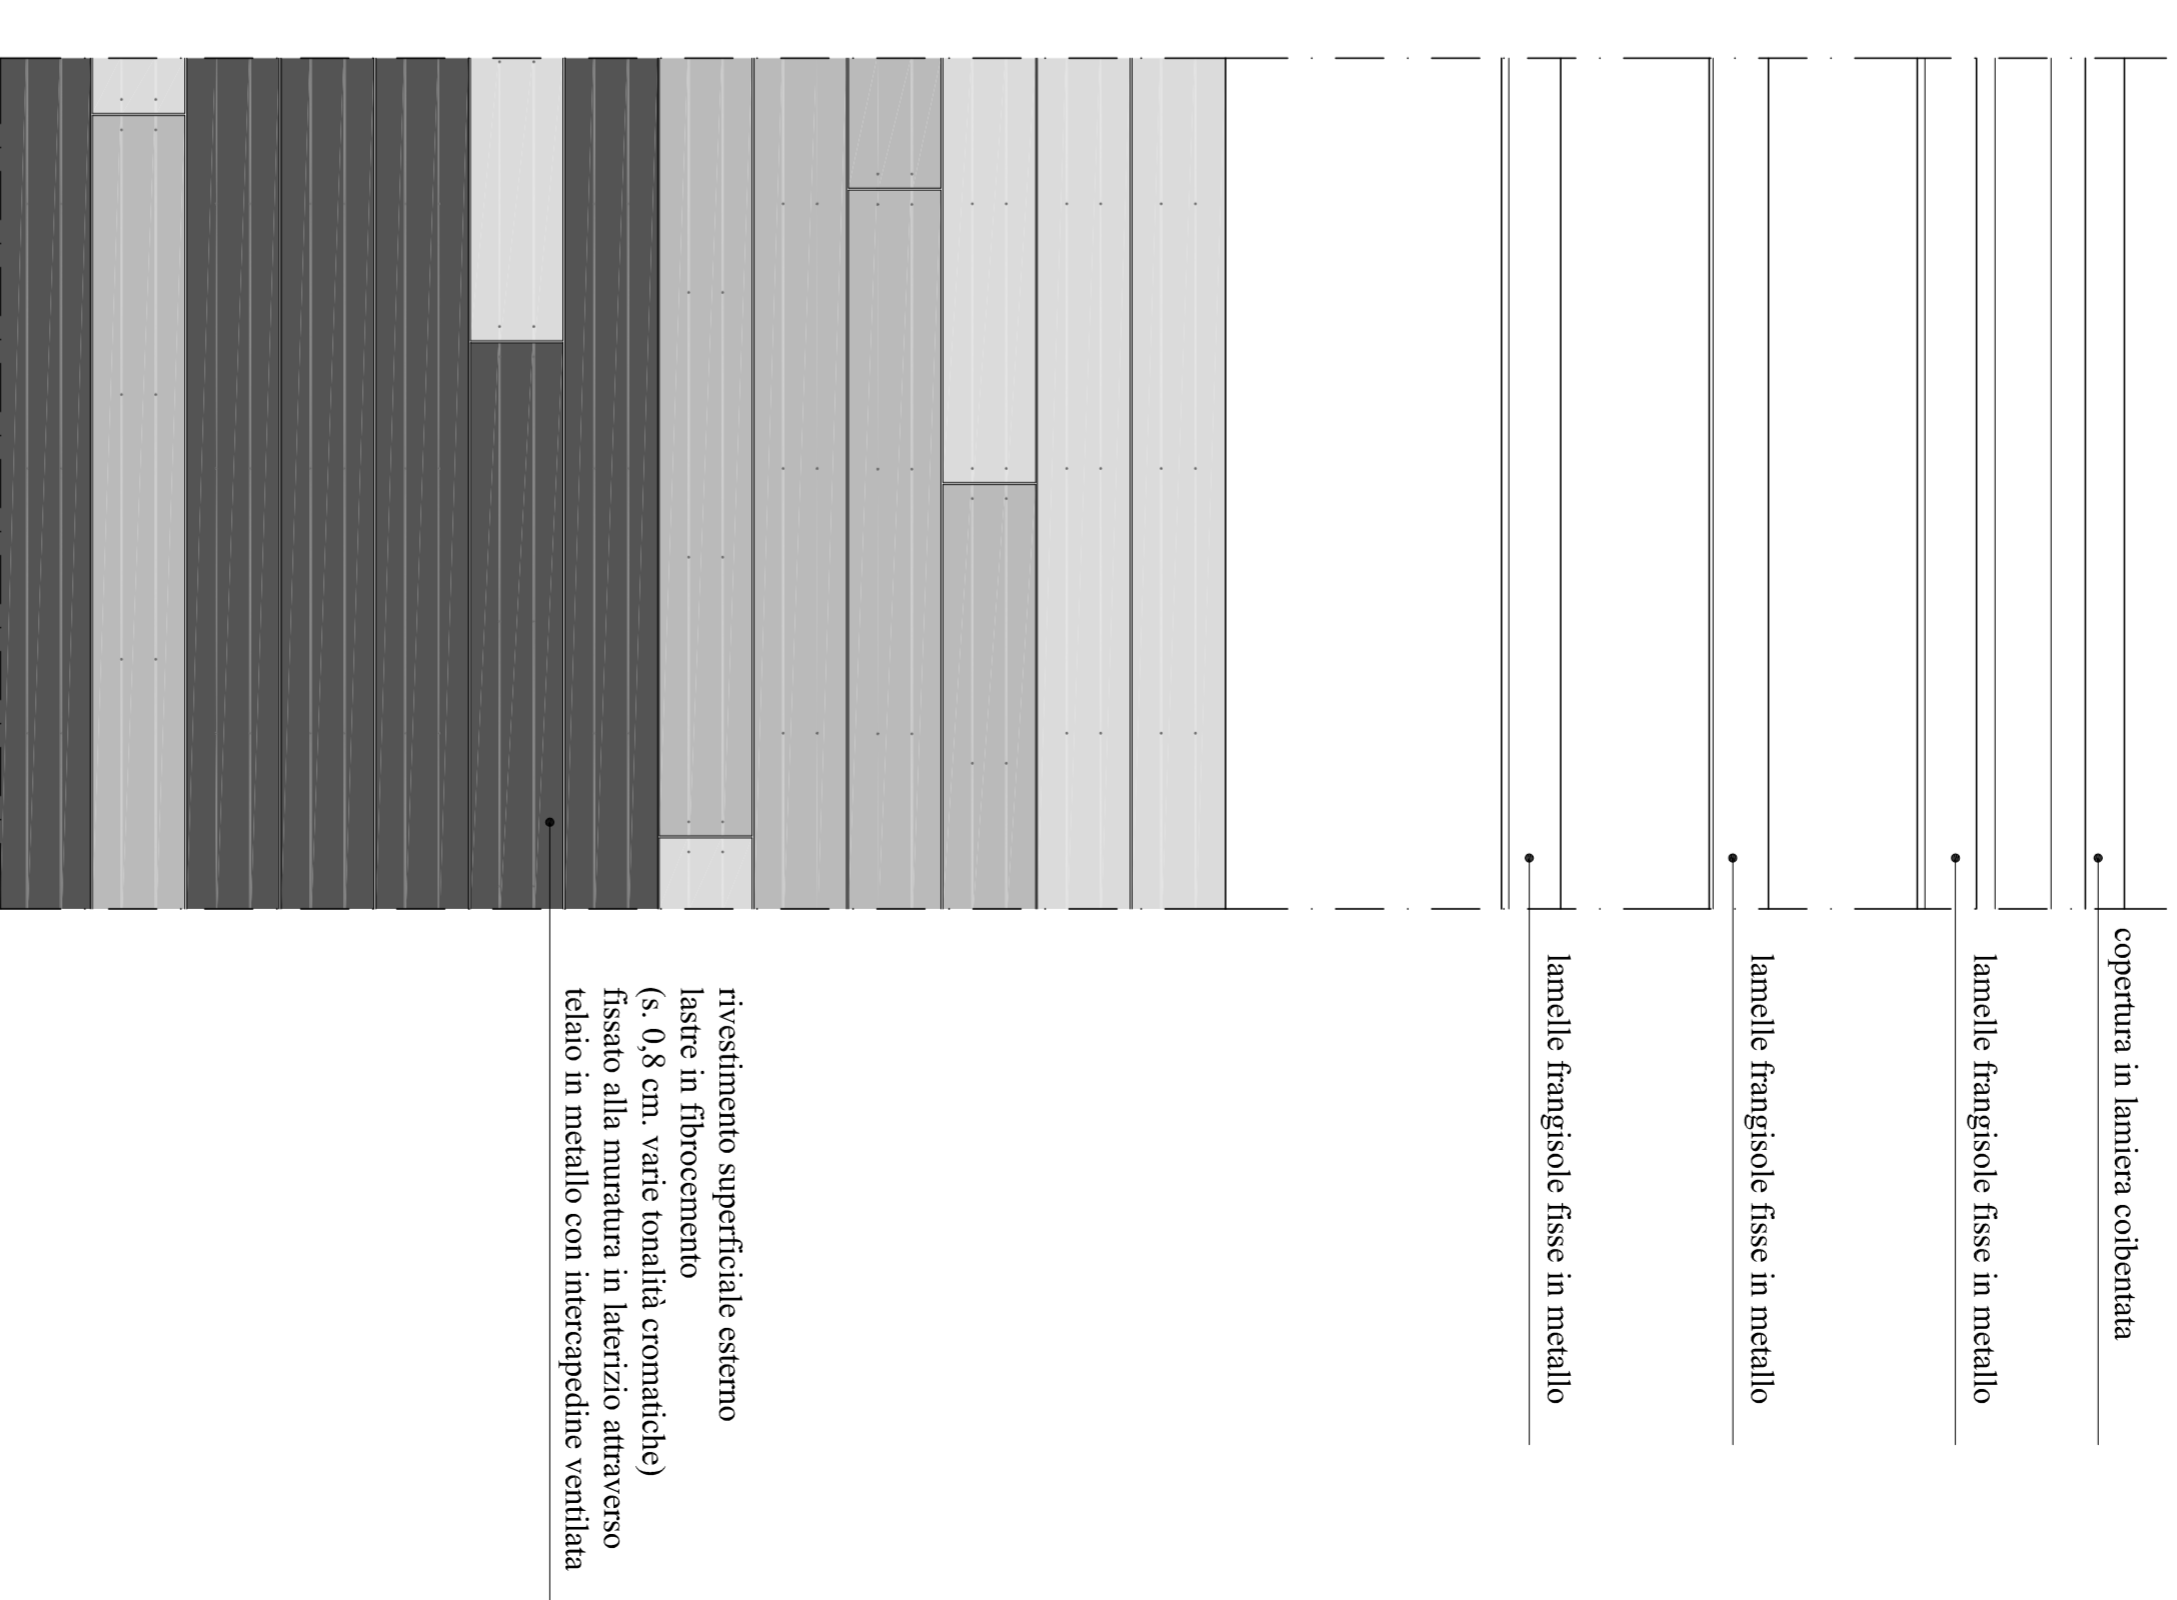

PARTICOLARE COSTRUTTIVO  
FACCIATA  
SCALA 1 : 20