



## PLANIMETRIA GENERALE POSIZIONAMENTO

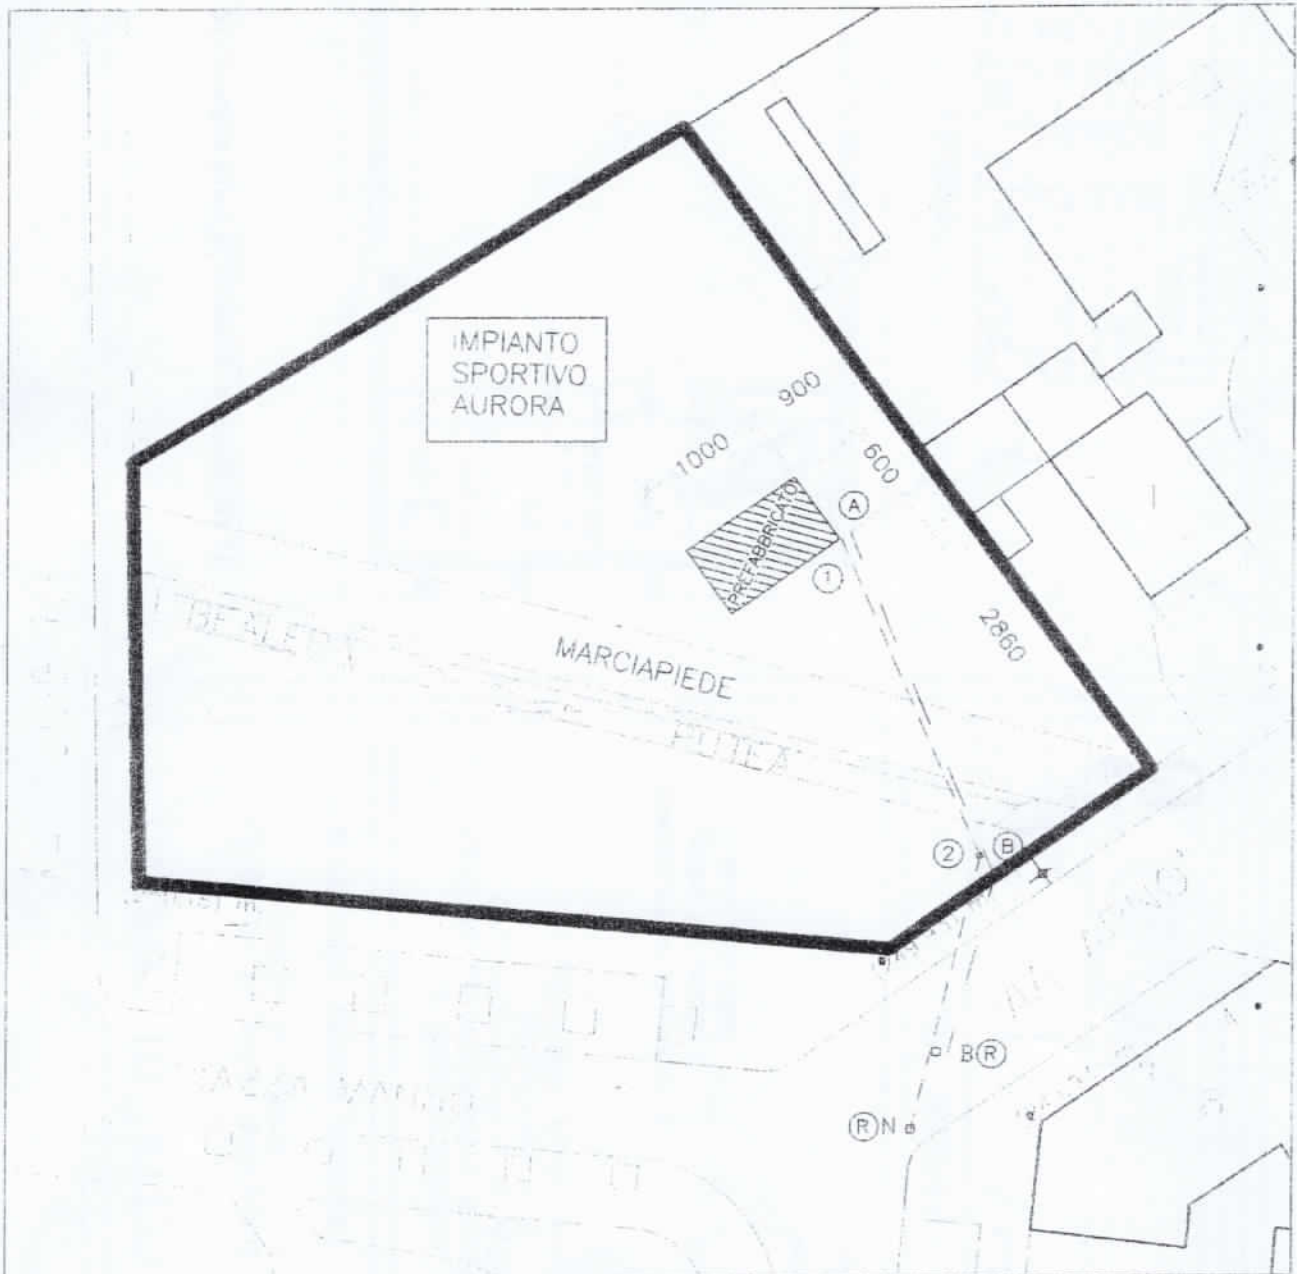

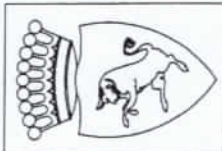

# CITTA' DI TORINO

DIREZIONE VERDE PUBBLICO ED  
EDIFICI MUNICIPALI

SERVIZIO EDIFICI MUNICIPALI

CIRCOSCRIZIONE 5  
MANUTENZIONE STRAORDINARIA DIFFUSA  
ALLESTIMENTO PREFABBRICATO  
PER BOCCIOFILA  
STRADA DELLA PERUSSIA 16

Il Progettista:  
MAFFIOTTO arch. Giovanni  
Il Responsabile del Procedimento  
e Dirigente del Settore  
SARDI arch. Dario

Collaboratori:  
GIACOMINI geom. Federico  
MARANO geom. Fulvio  
PIREDDA geom. Fabrizio

## PARERE ASL

OGGETTO  
PIANTA, TABELLA


HOME-FILE Scala Plot  
1/10000  
RIFERIMENTO  
0000  
SCALA  
1:50

REV	MODIFICHE	DATA	DISEGNATORE
0	EMISSIONE	SETT. 2009	GIACOMINI geom. Federico
1	VARIANTE APERTURE	GENN. 2011	GIACOMINI geom. Federico
2	AGG. PER PARERE ASL	MAR. 2012	GIACOMINI geom. Federico
3			
4			
5			

ELABORATO

U

PLANIMETRIA GENERALE PREFABBRICATO H.INT. mt. 2,70

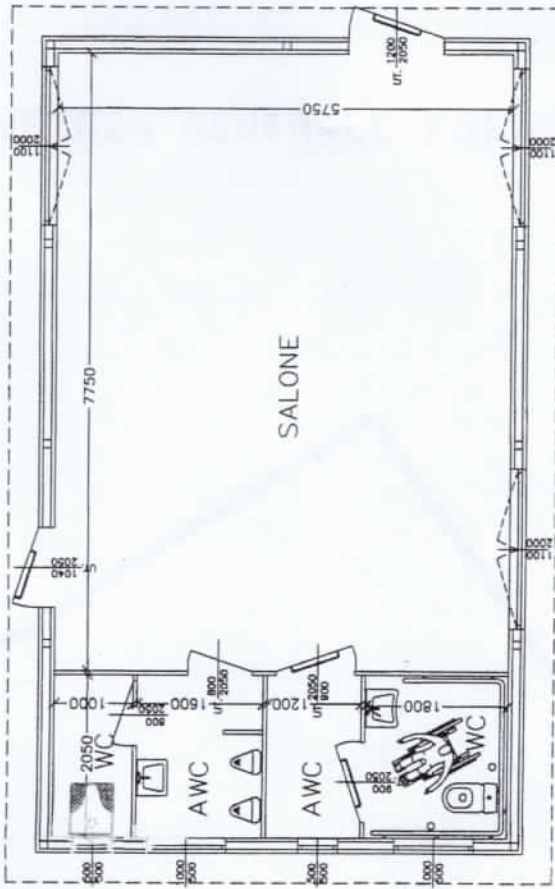

TABELLA

Definizione d'uso del locale	S. p. (mq)	H. (m)	S. rich. (mq)	S. Lettiferi (mq)	R. S/prog./Sp
SALONE	44,56	2,70	5,57	8,01	>/R
ANTI BAGNO (BAGNI)	2,65	2,70	0,33	0,25	NG/R
BAGNO (BAGNI)	3,84	2,70	0,45	0,50	>/R
ANTI BAGNO	3,30	2,70	0,41	0,50	>/R
BAGNO	2,05	2,70	0,25	0,25	>/R

ventilazione forata  
 ventilazione naturale