



PIANTA LIVELLO 0

ALL. 1  
MECC. 2015-0637-1 6/16


INGENIERI DI AREA  
Dr. Paolo CAMERA

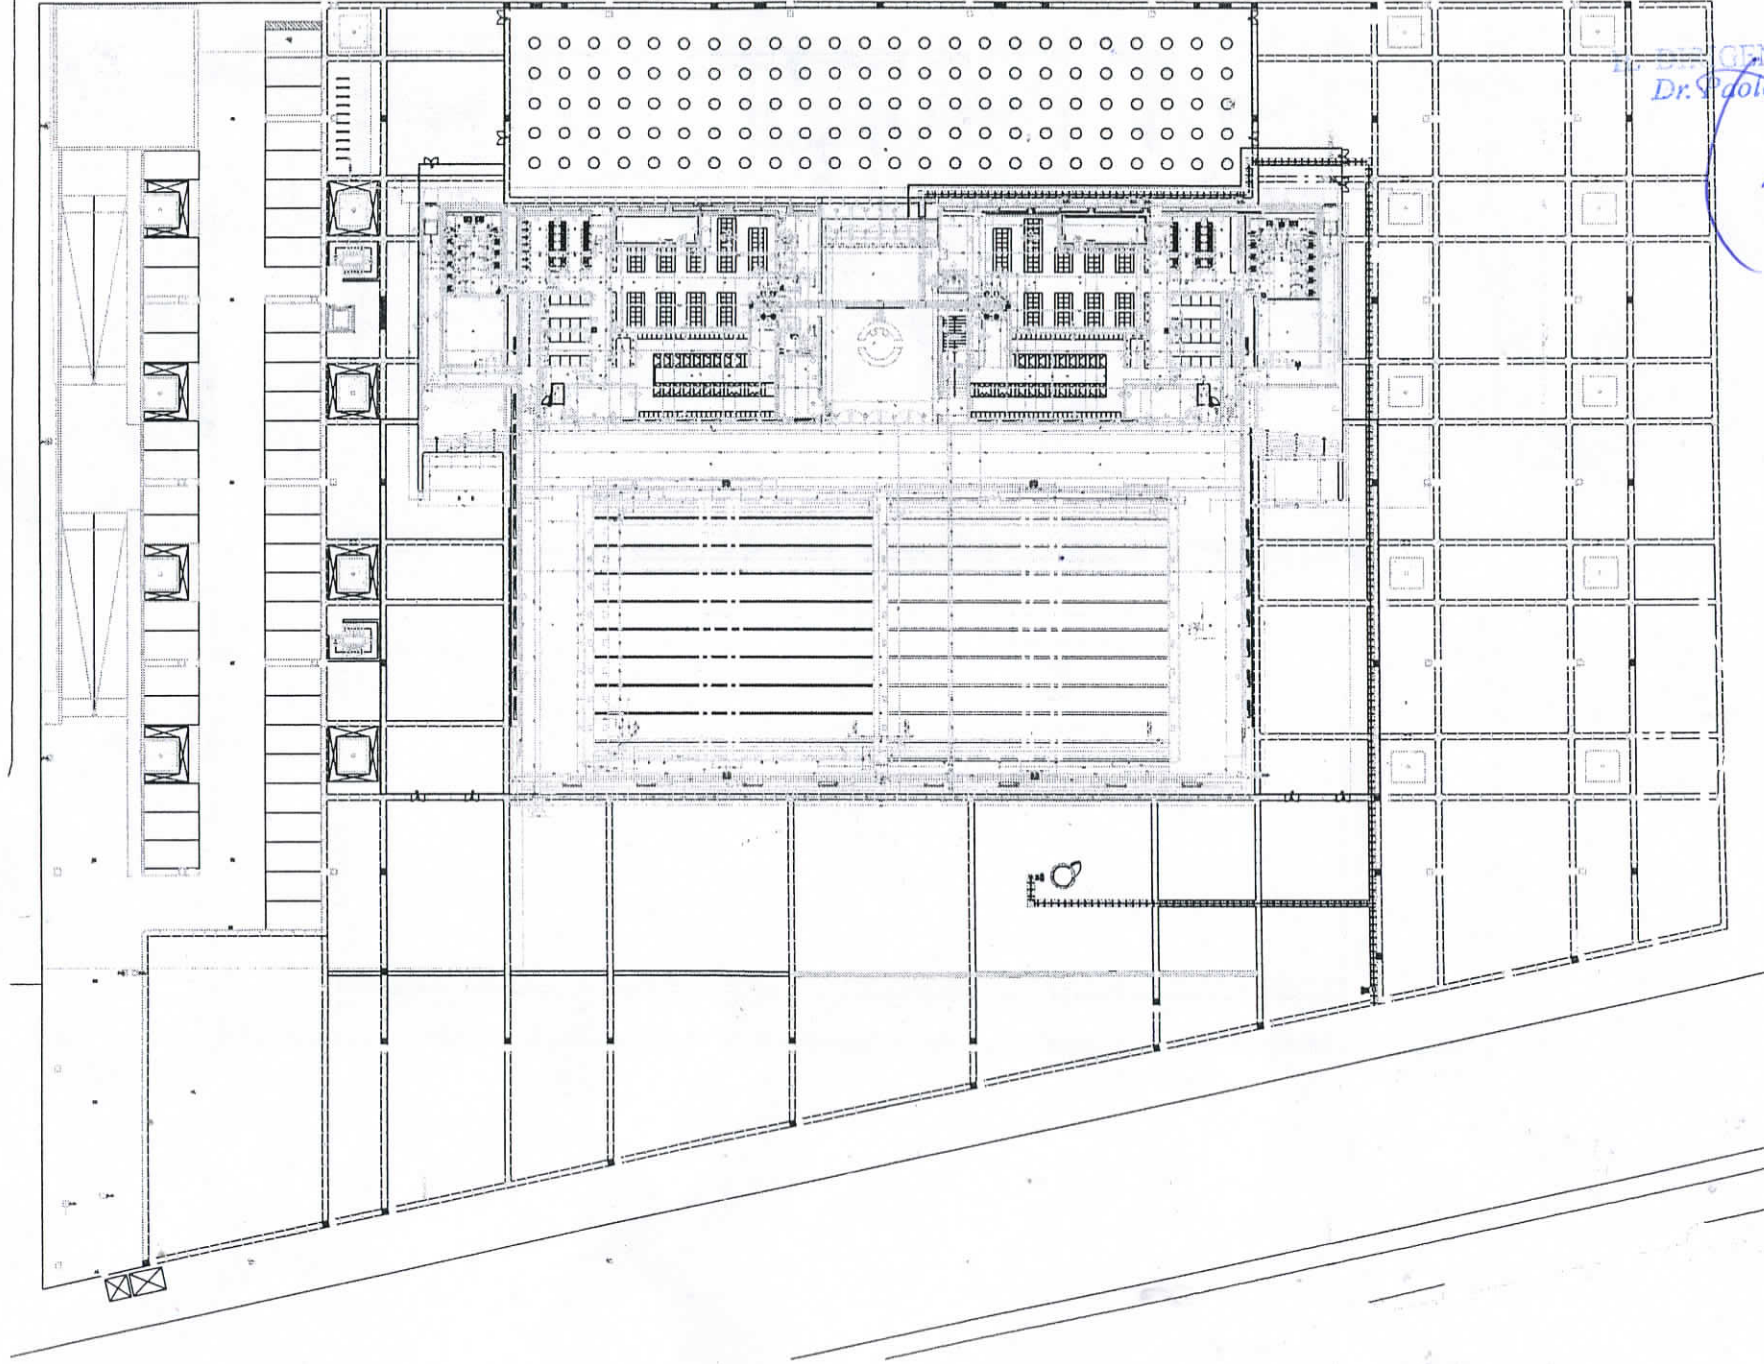

PIANTA LIVELLO +1

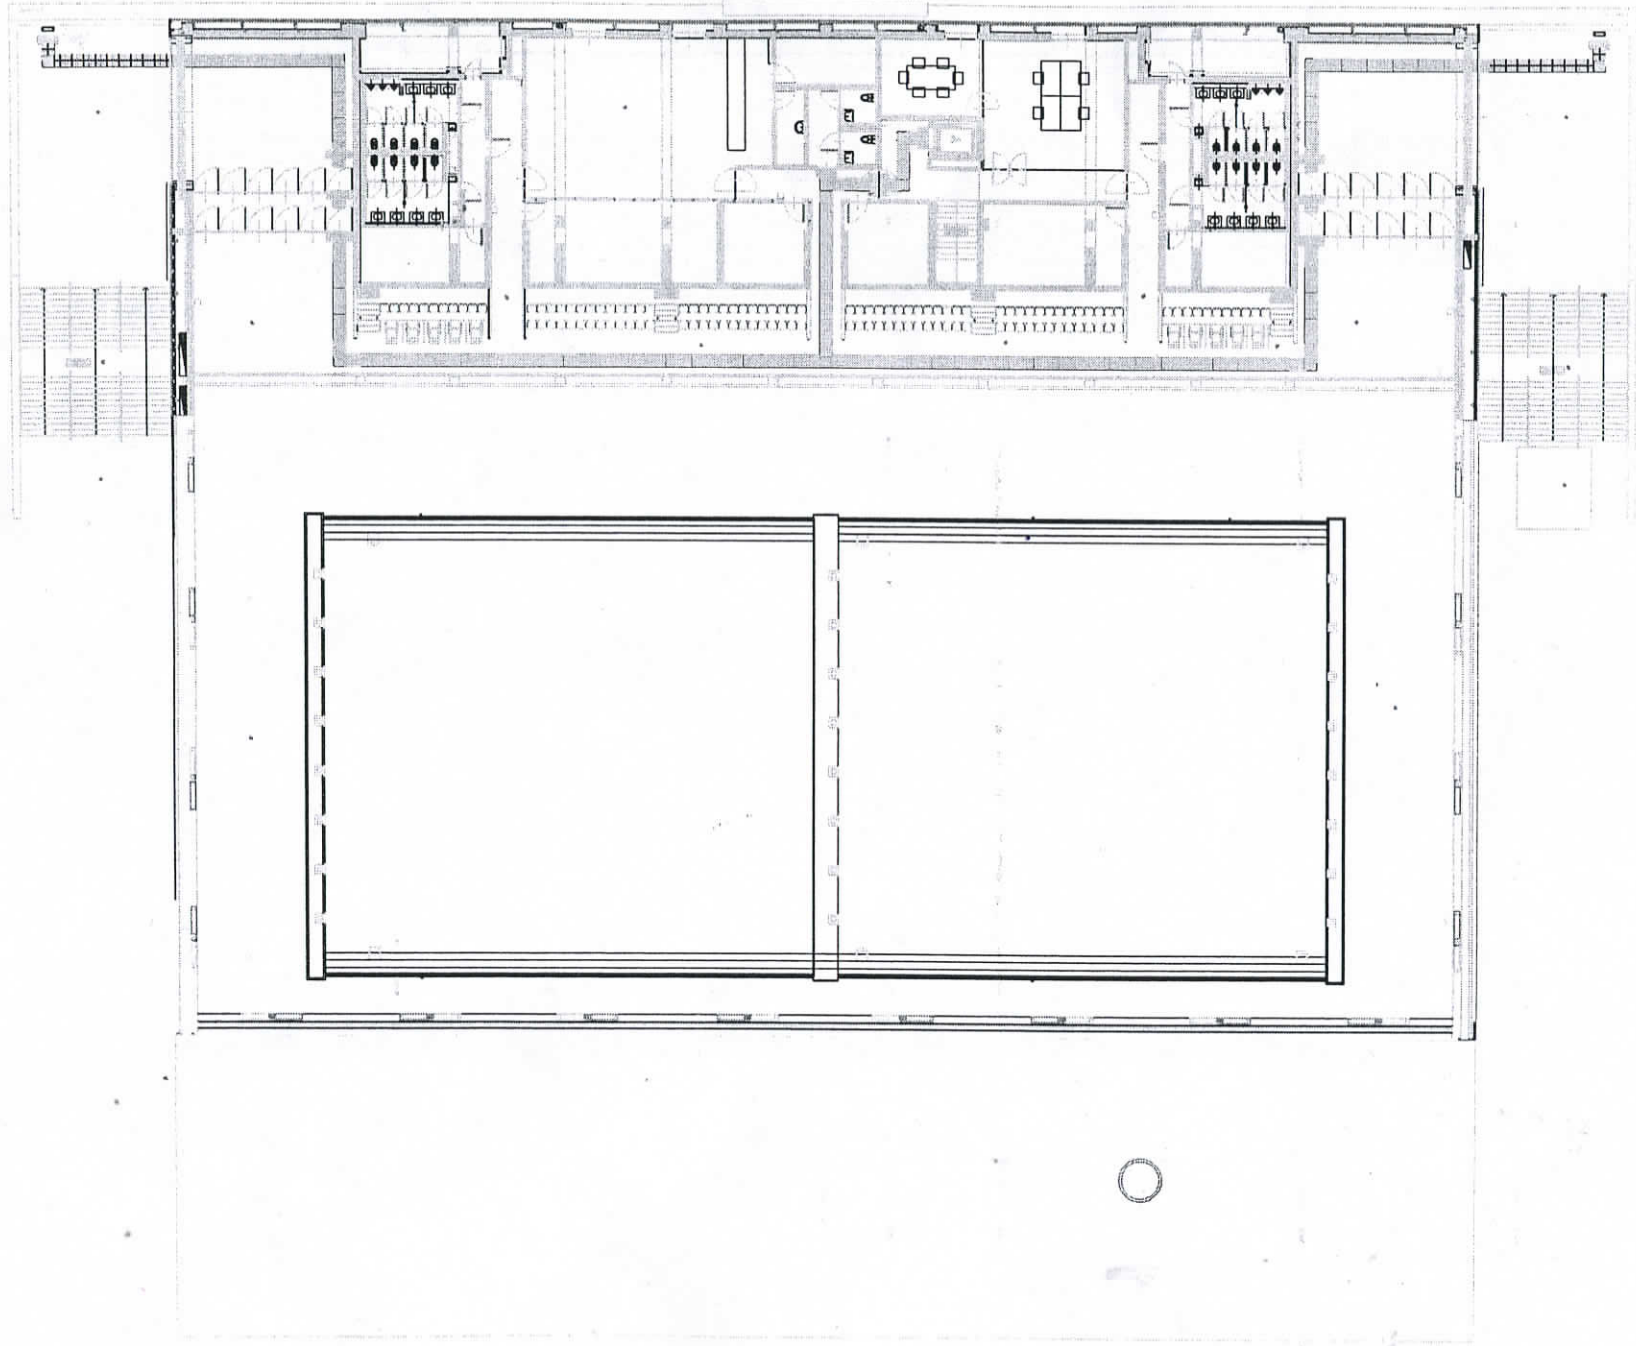


PIANTA LIVELLO +2

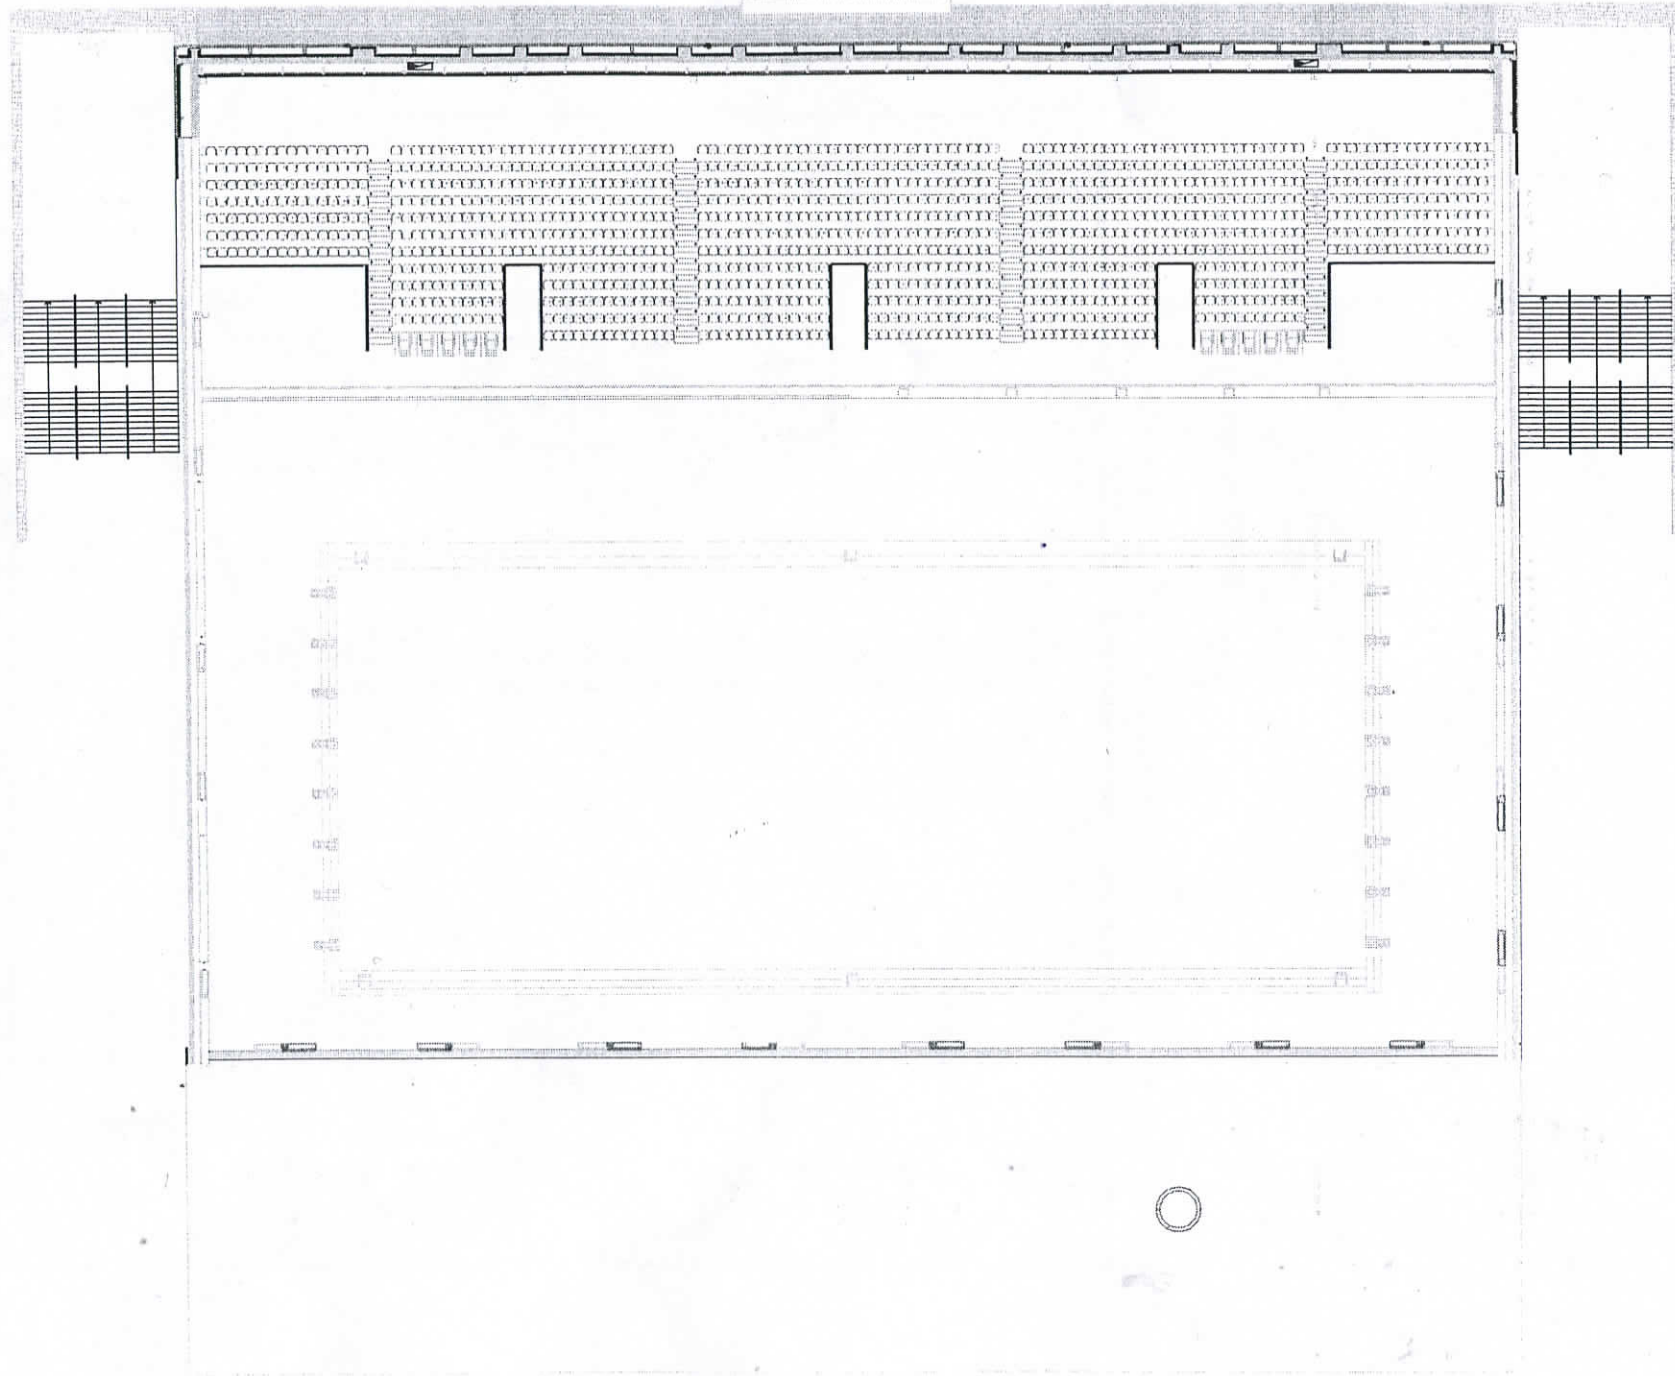

PIANTA LIVELLO -1

AUTORIMESSA INTERRATA NON RICOMPRESA NEL BANDO DI GARA

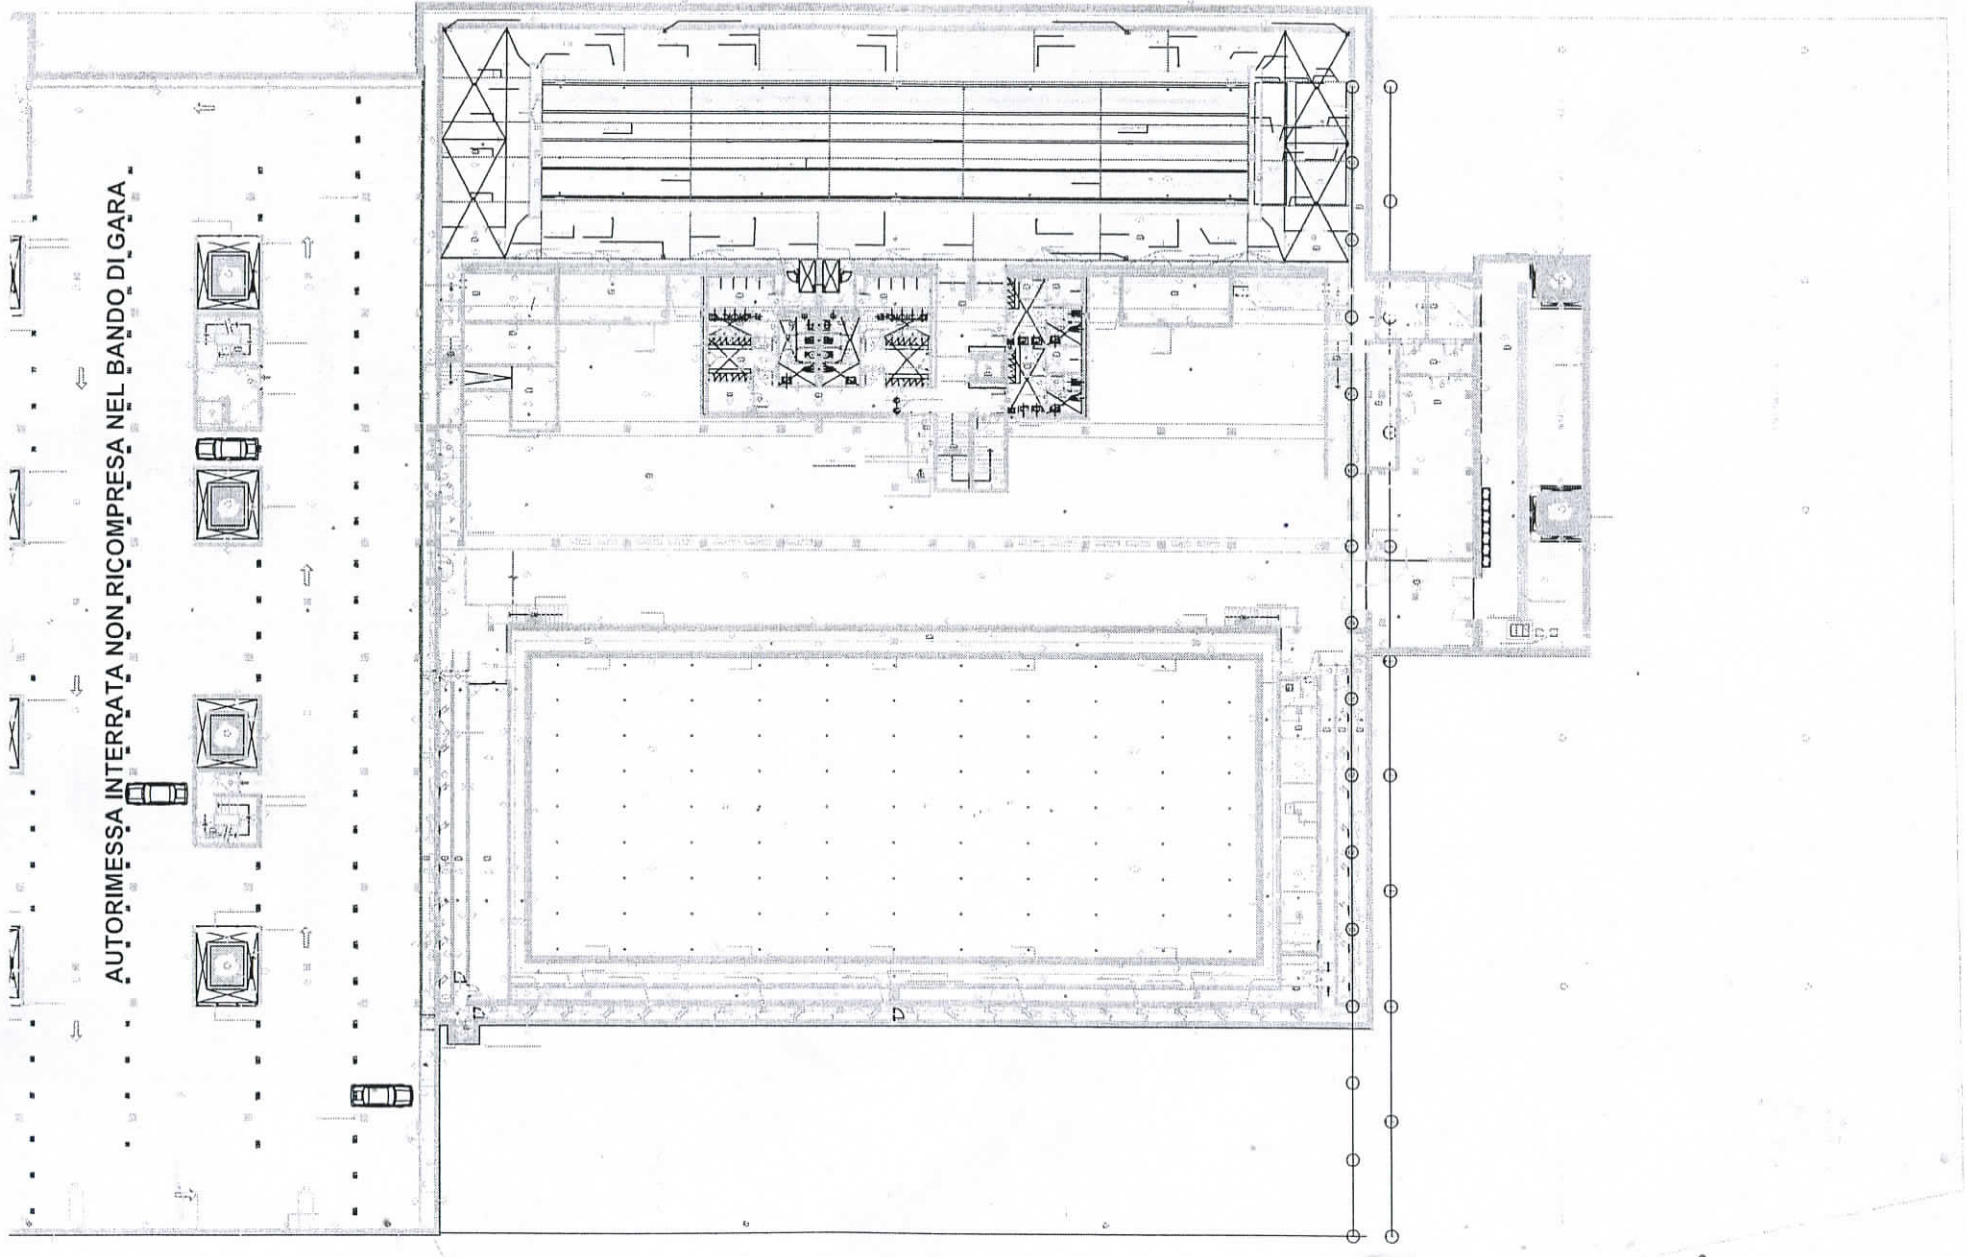

PIANTA LIVELLO -2

