




PIANTA LIVELLO INFERIORE (QUOTA -2,25 M.) - SCALA 1:100

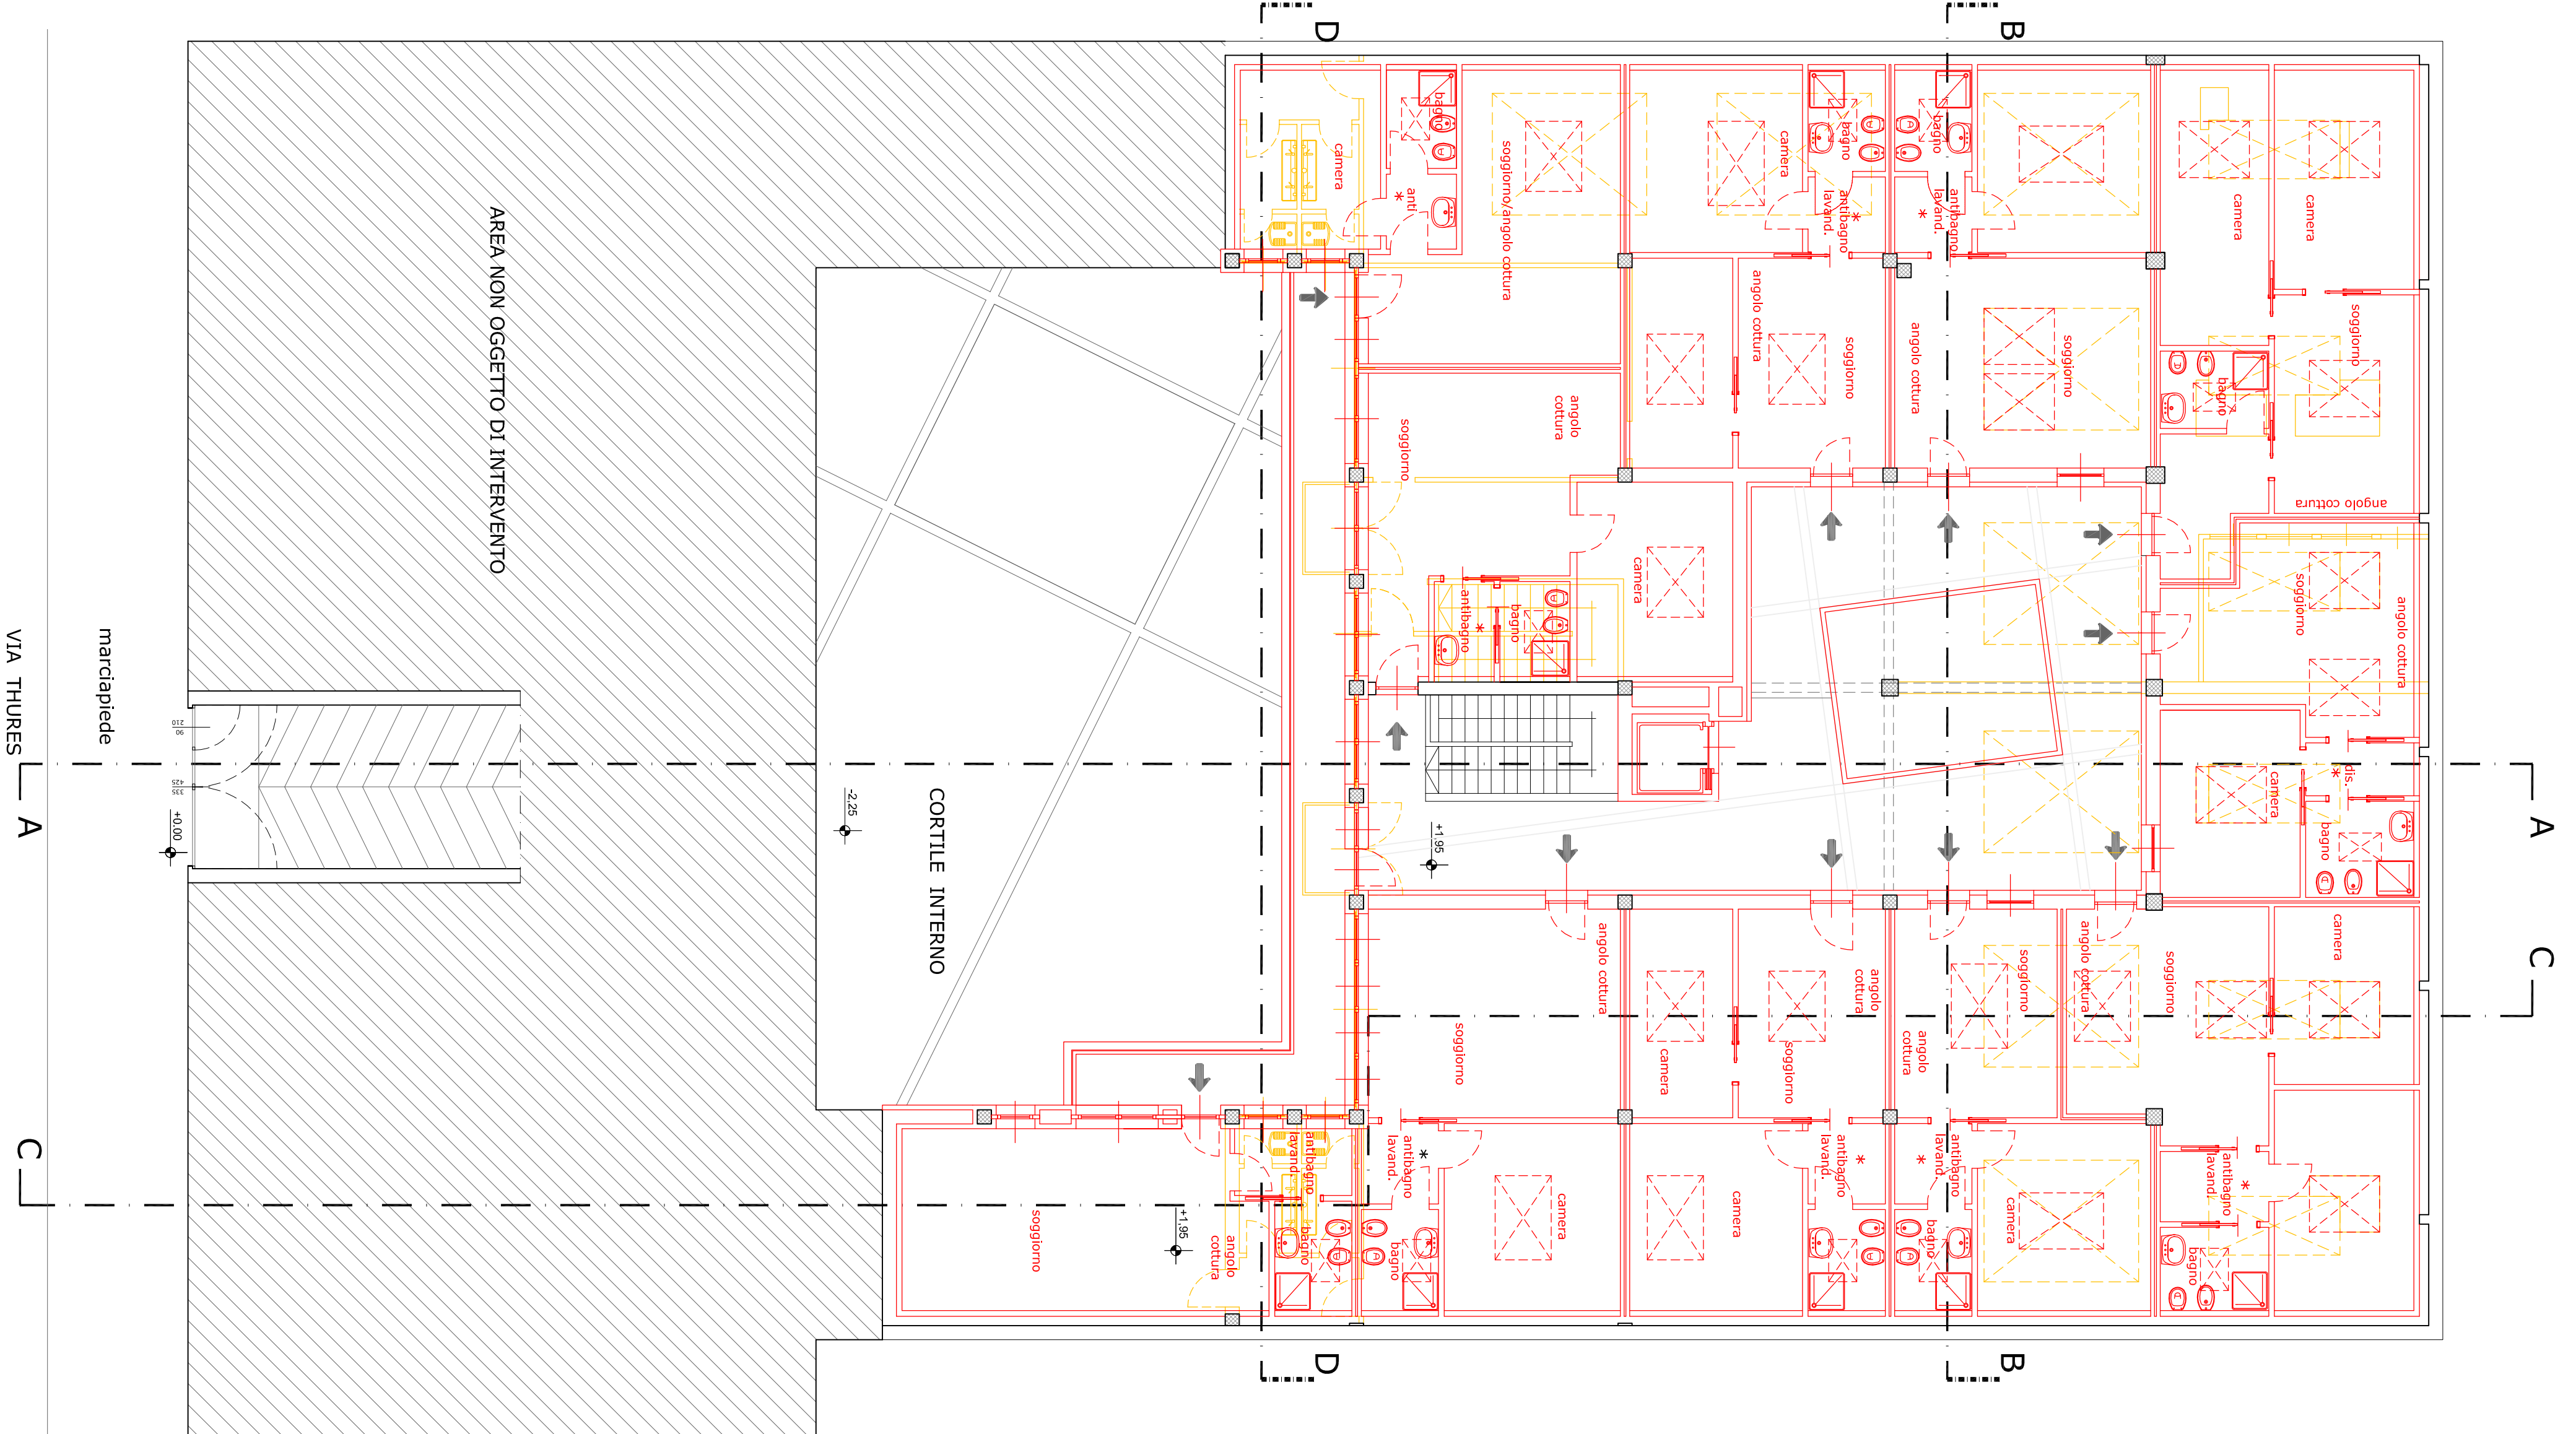


PIANTA LIVELLO SUPERIORE (QUOTA +1,95 M.) - SCALA 1:100

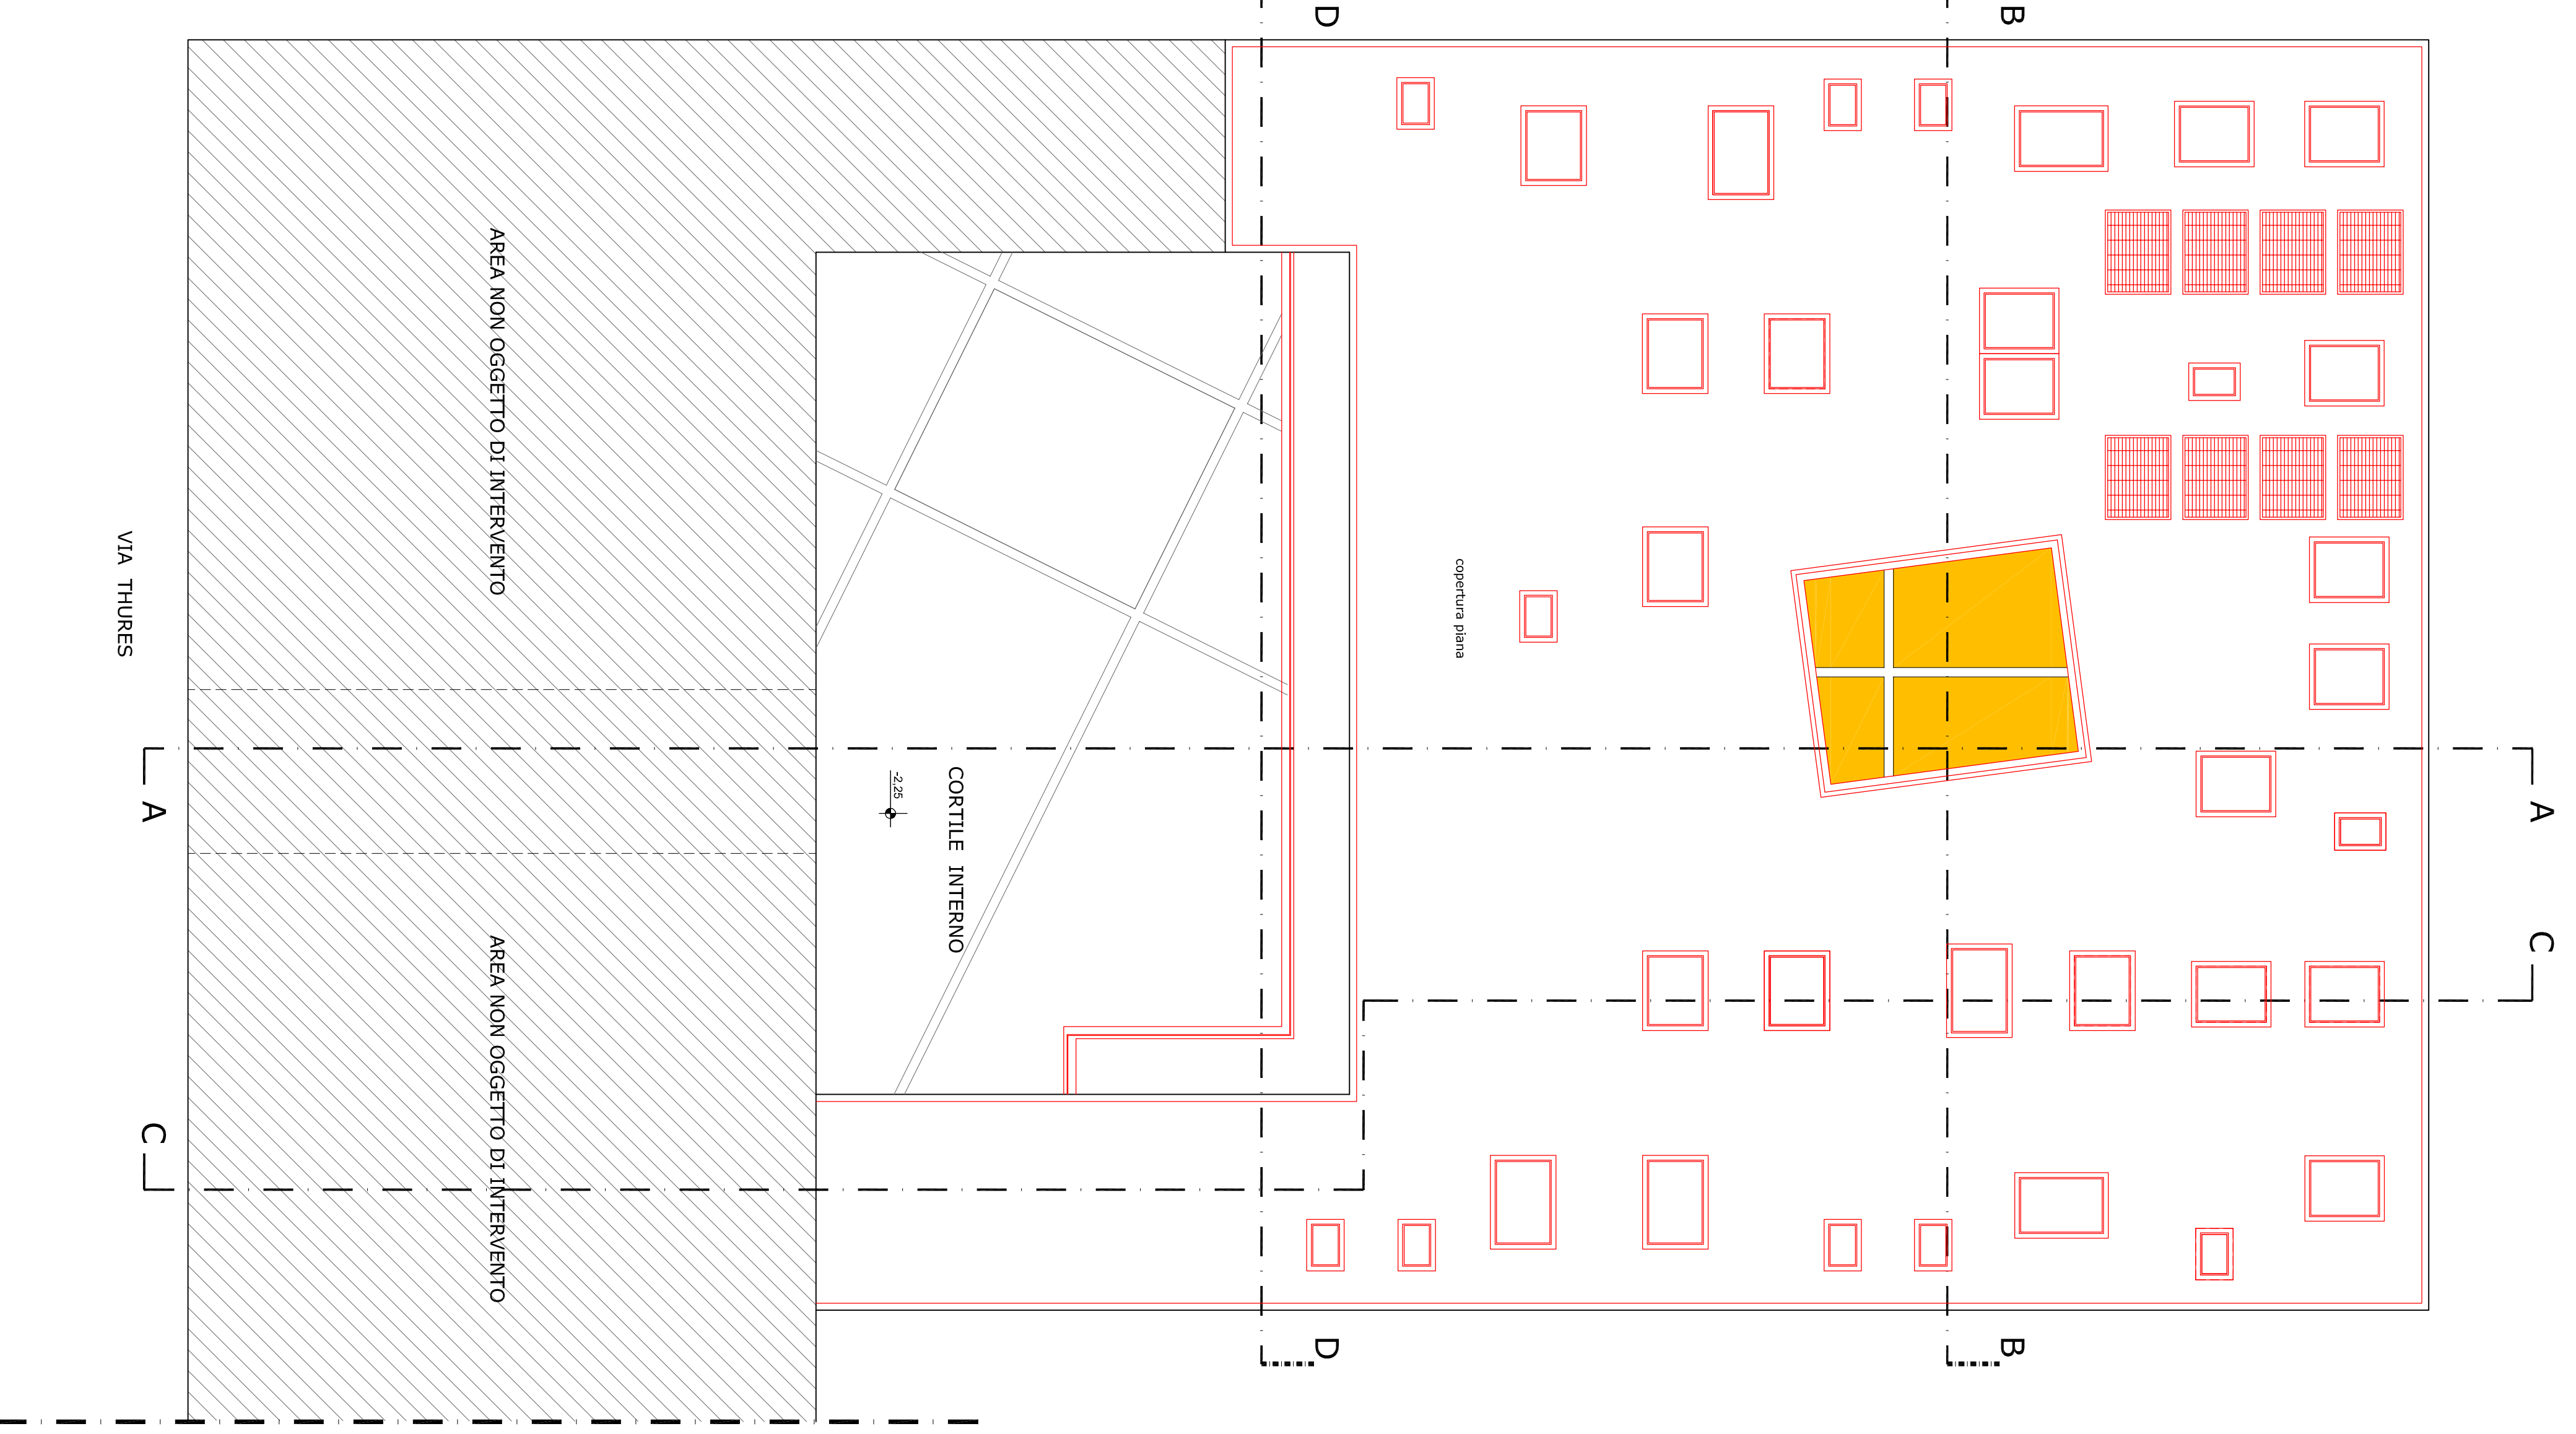


PIANTA COPERTURA - SCALA 1:100

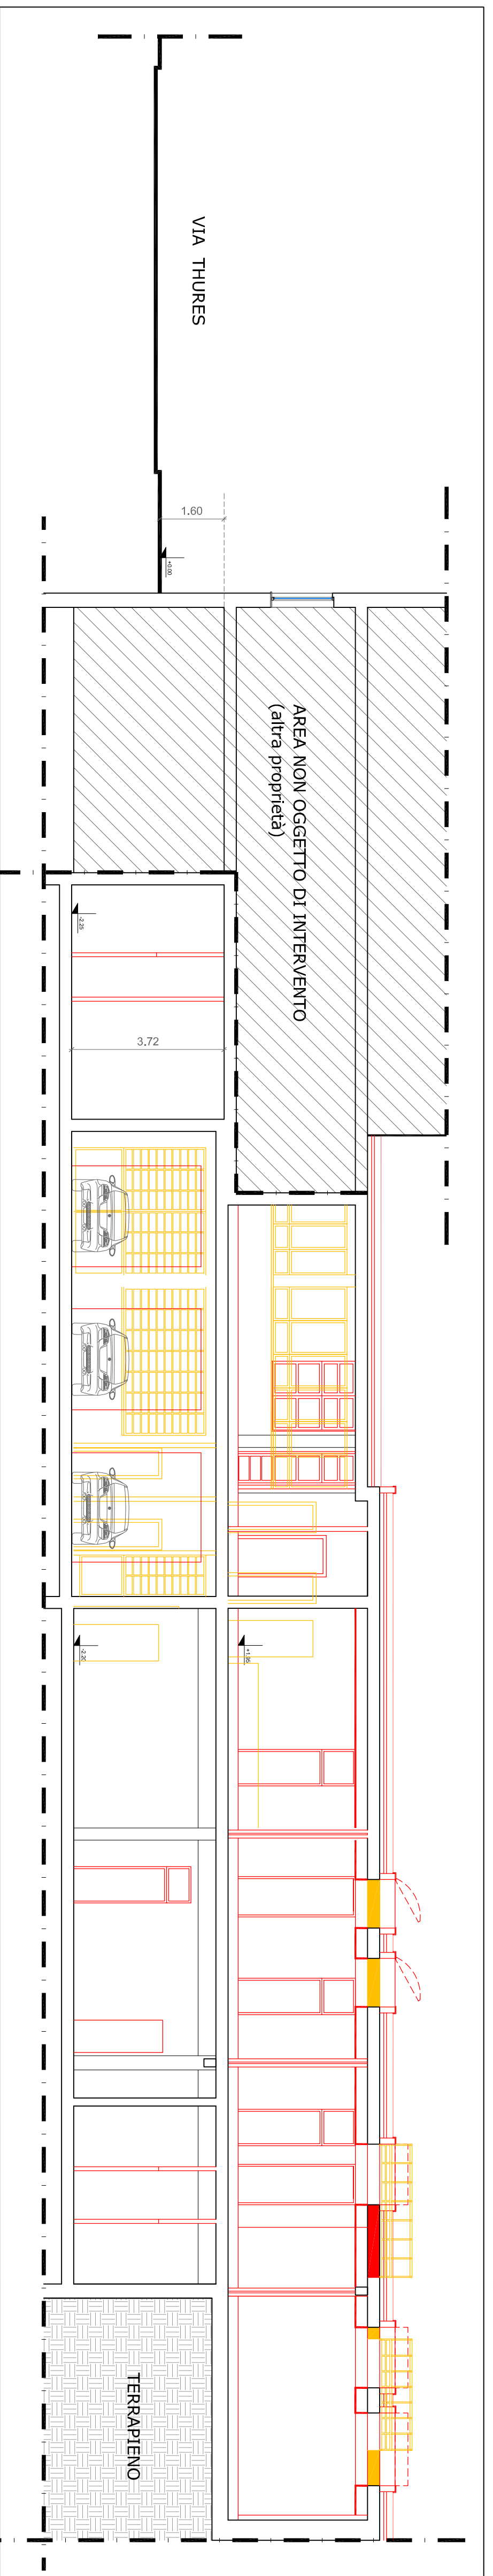


SEZIONE CC - SCALA 1:100

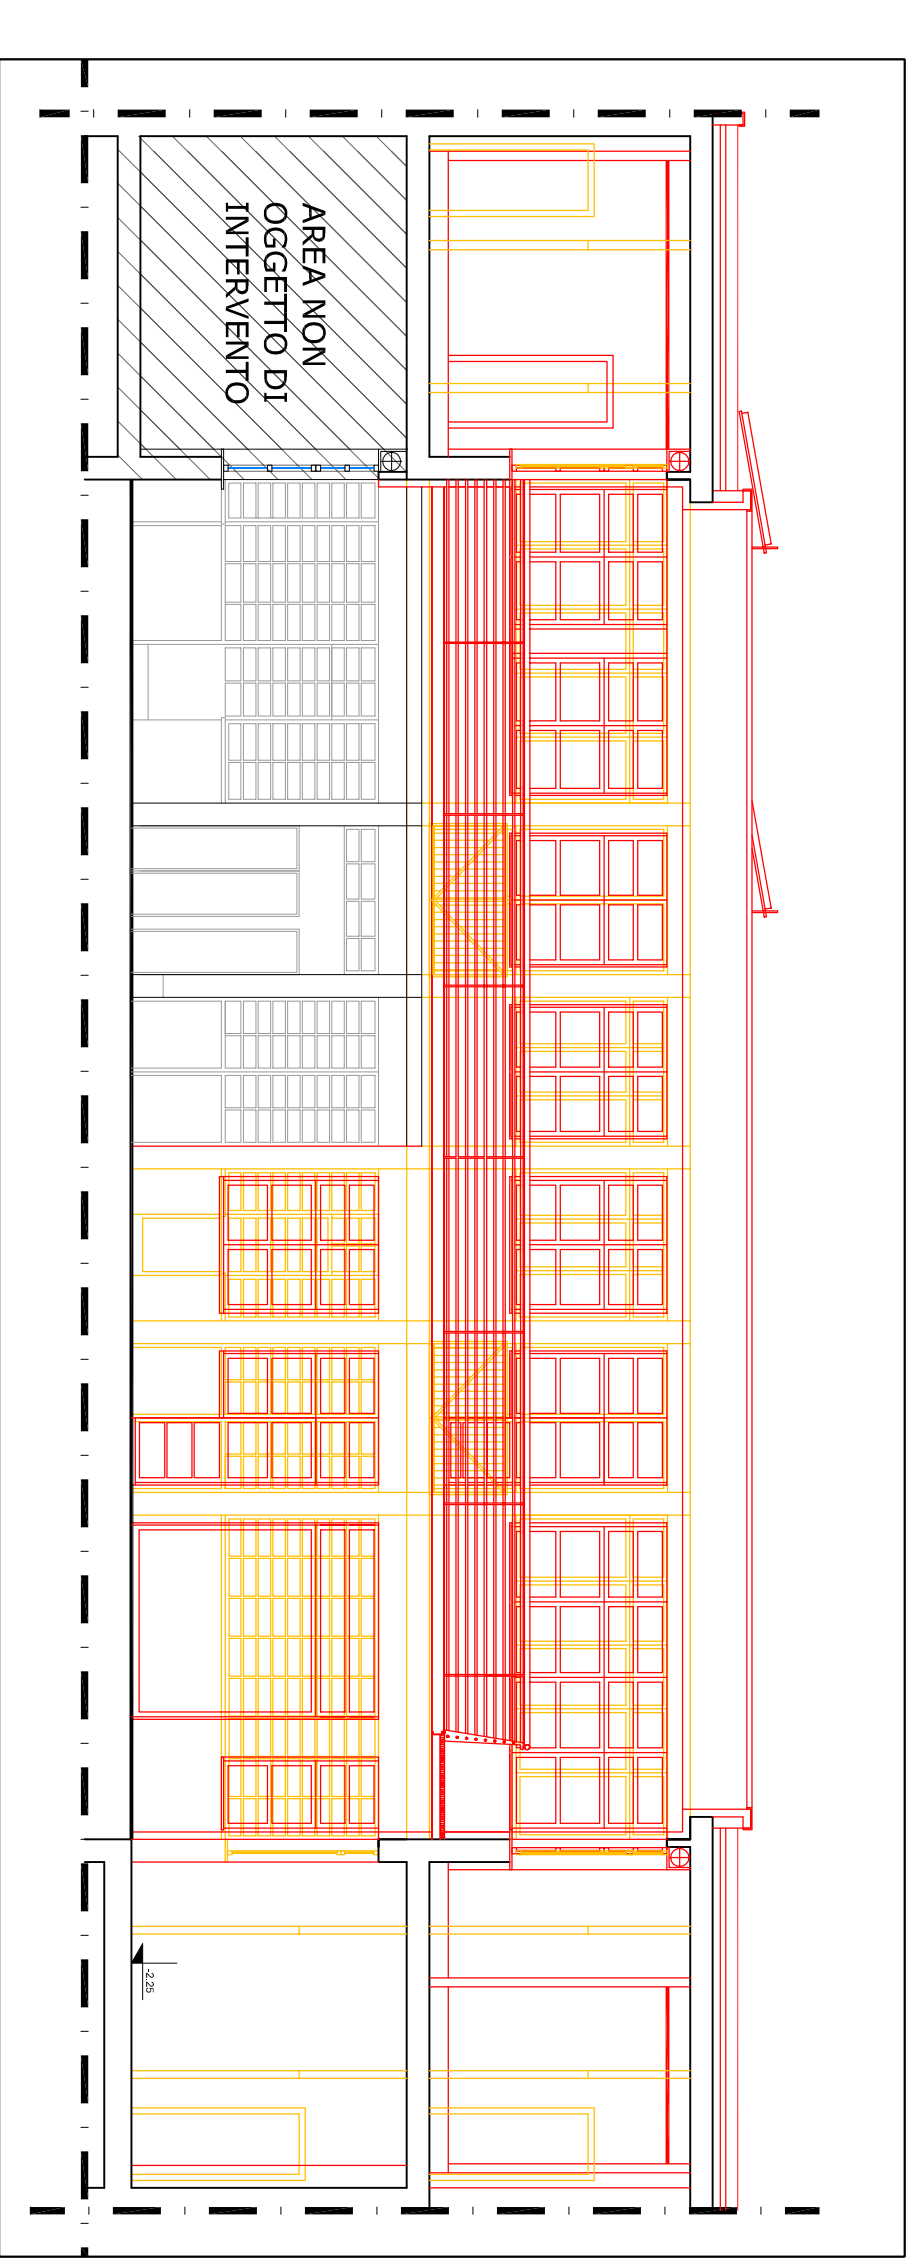

SEZIONE DD - SCALA 1:100

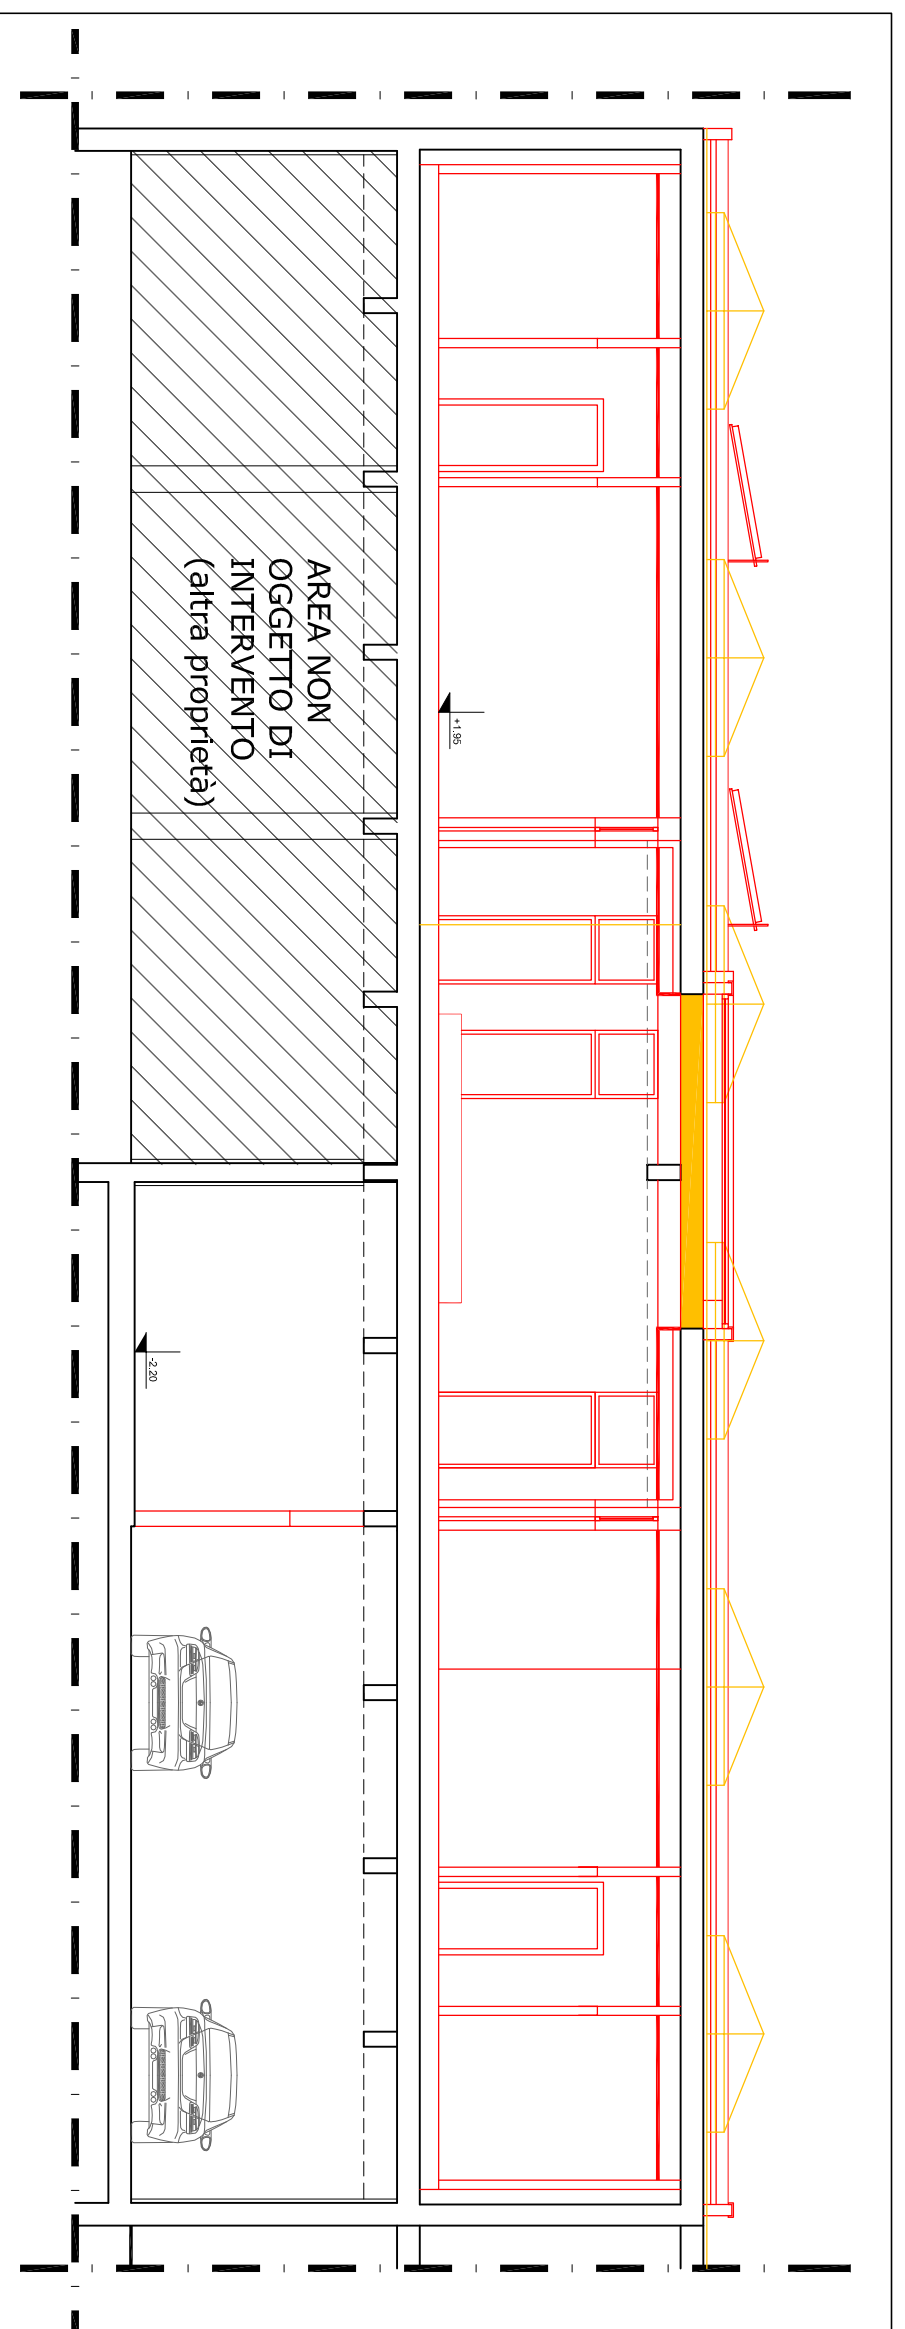

SEZIONE BB - SCALA 1:100

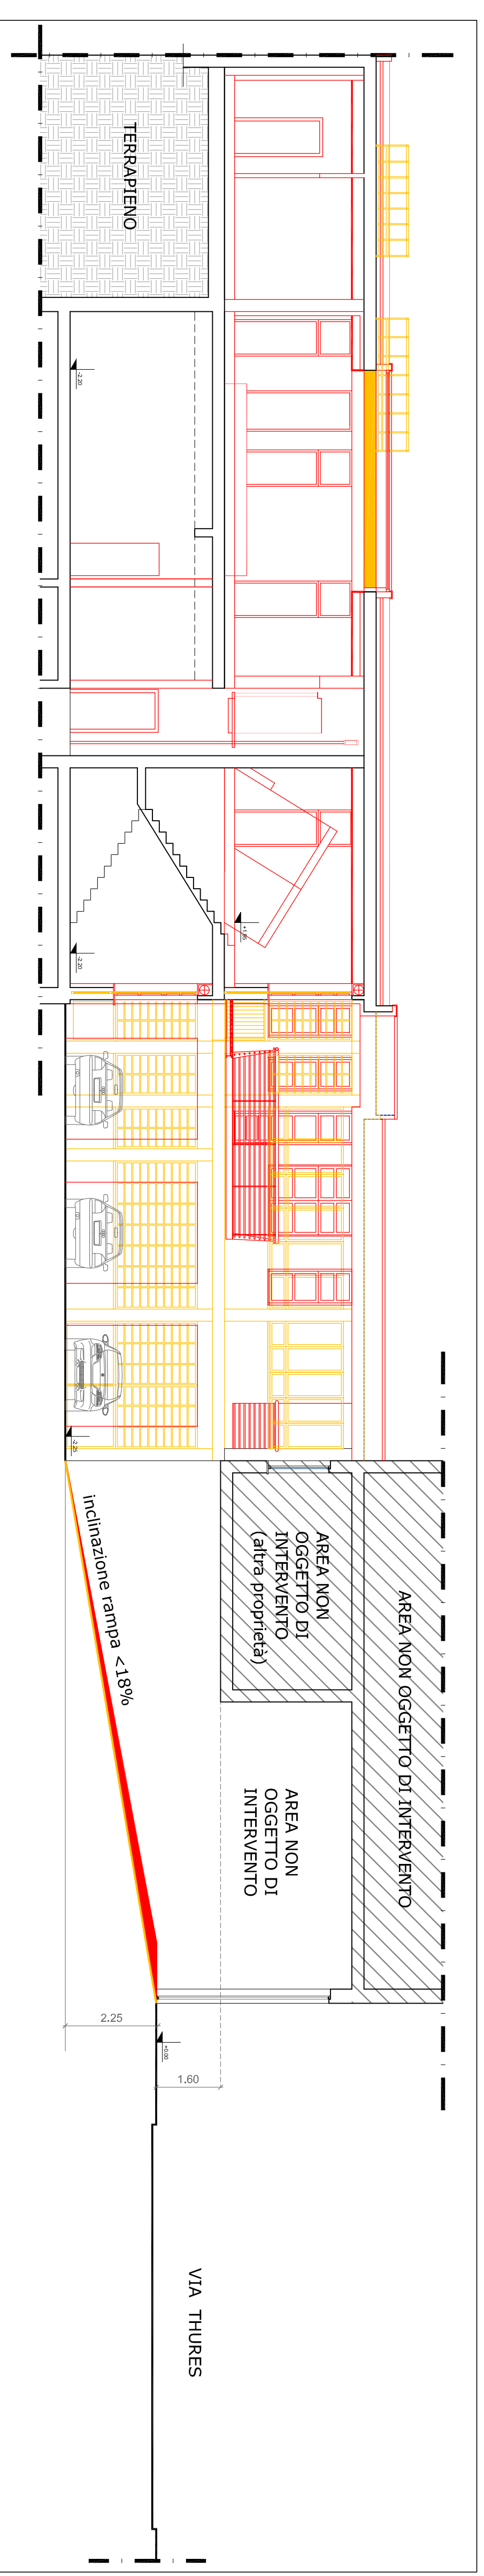

SEZIONE AA - SCALA 1:100