


Il Dirigente di Area  
Dott. Giuseppe NOTA

24-Nov-2015 15:51:31  
Prot. n. T262337/2015

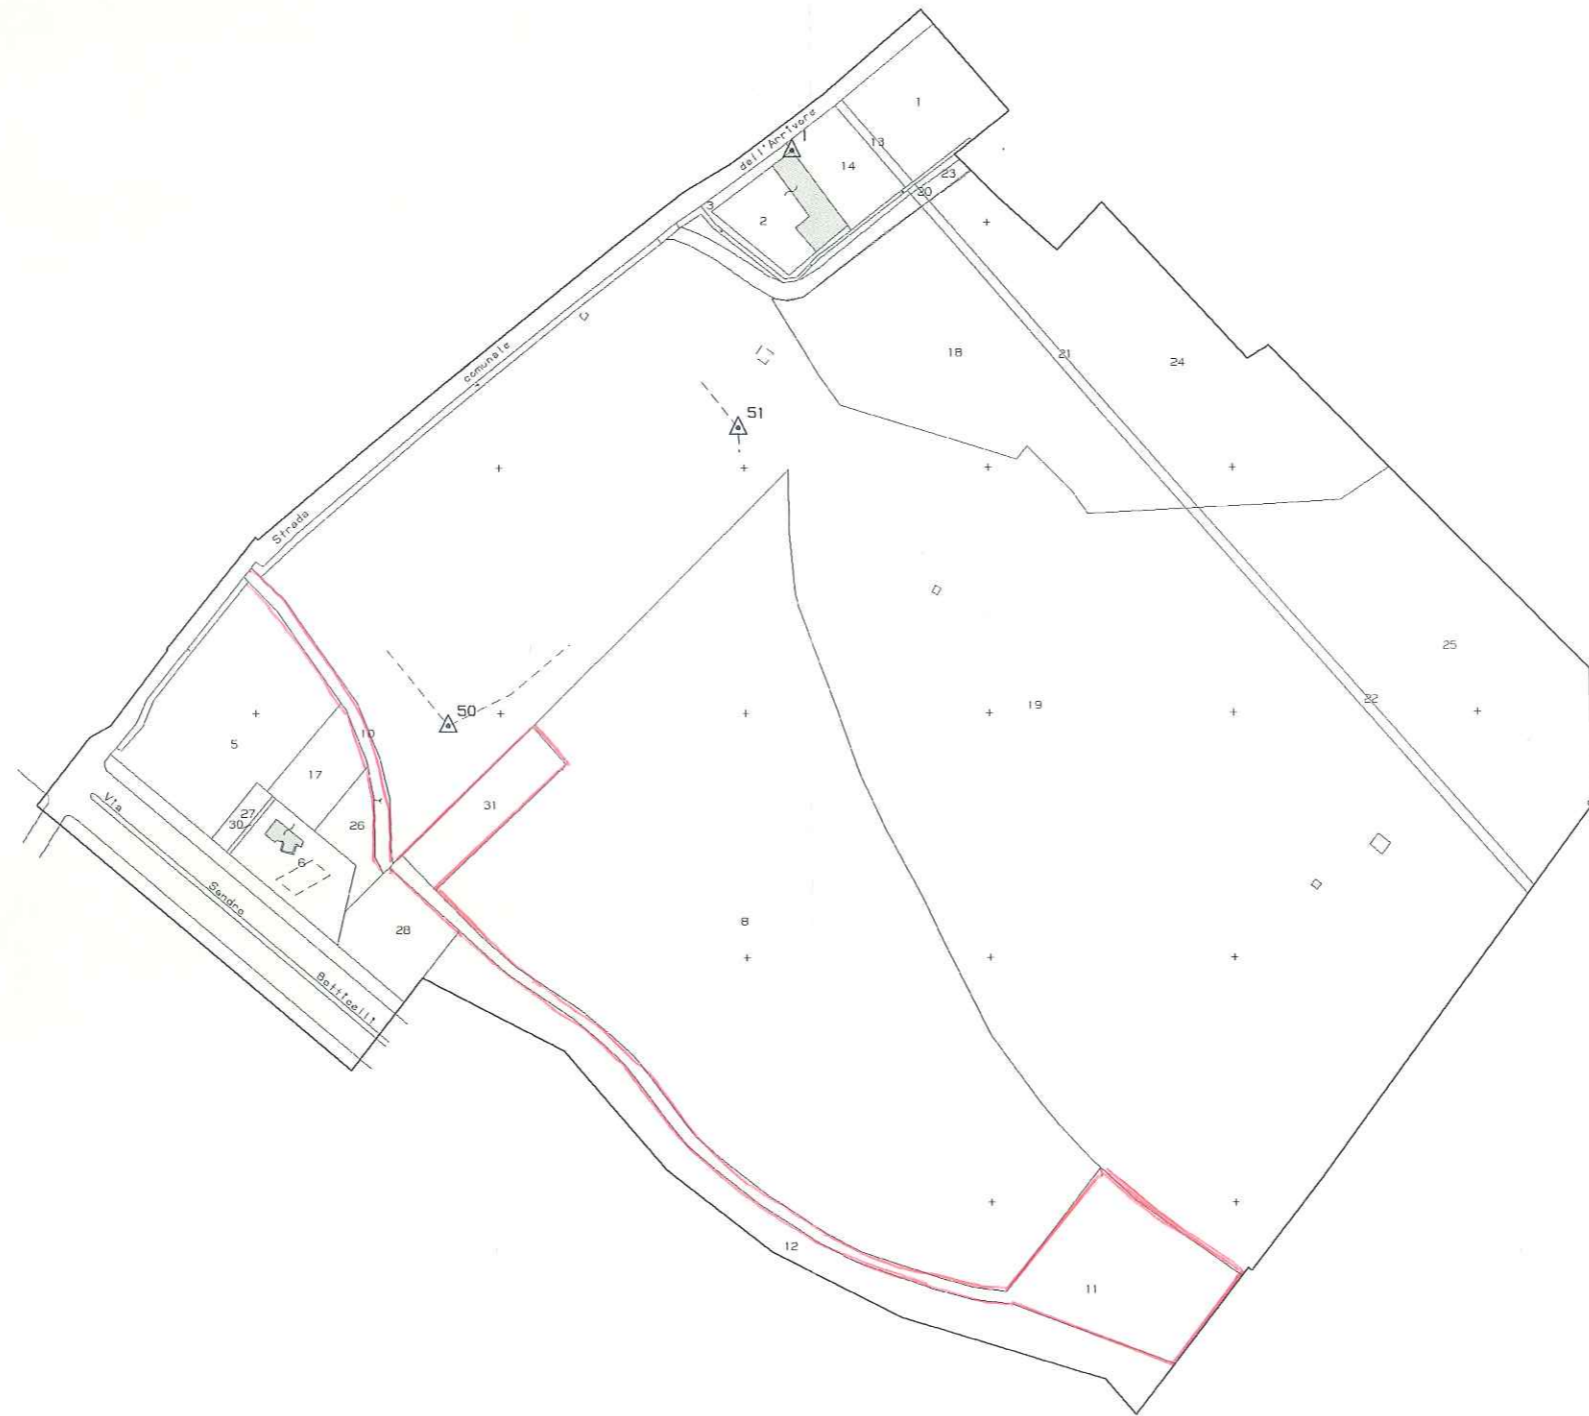

N=4994300

E=1398400

Scala originale: 1:1000  
Dimensione cornice: 1164.000 x 828.000 metri

Comune: TORINO  
Foglio: 1099