



DIREZIONE GENERALE  
 DIREZIONE FACILITY MANAGEMENT    UFFICIO LOGISTICA  
 AREA: VIA DE SANCTIS - VIA MAZZARELLO

Scheda 23b  
 DEMANIO

MECC 2015 07069/131

ALL 9


Sedimi stradali

Il Dirigente di Area  
 Dott. Giuseppe NOTA

Planimetrie con individuazione grafica puramente indicativa delle aree in oggetto.



Carta Tecnica - Scala 1:500

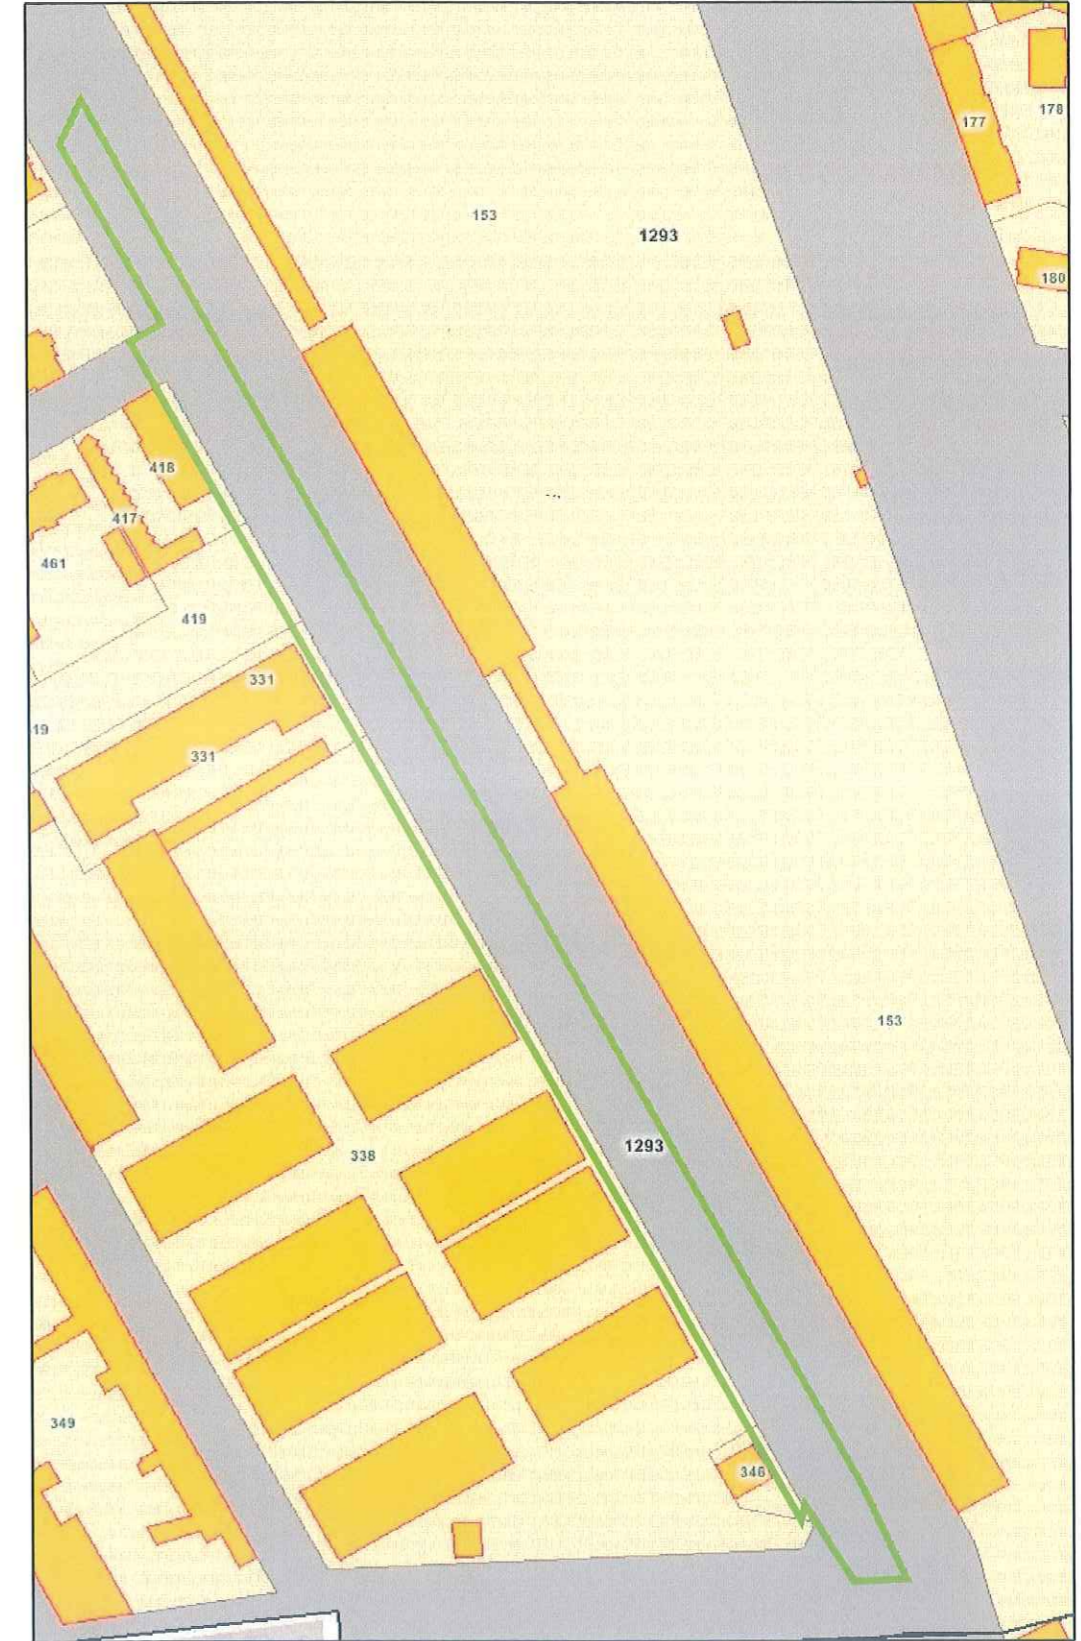

Catasto Terreni (Gis) - Scala 1:500

