



DIREZIONE GENERALE
 DIREZIONE FACILITY MANAGEMENT UFFICIO LOGISTICA
 AREA: VIA DE SANCTIS - MAZZARELLO

Scheda 23a
 DEMANIO

ME CC 2015 07089/181

ALL 10


Il Dirigente di Area
 Dott. Giuseppe NOTA

Sedimi stradali

Planimetrie con individuazione grafica puramente indicativa delle aree in oggetto.



Carta Tecnica - Scala 1:500

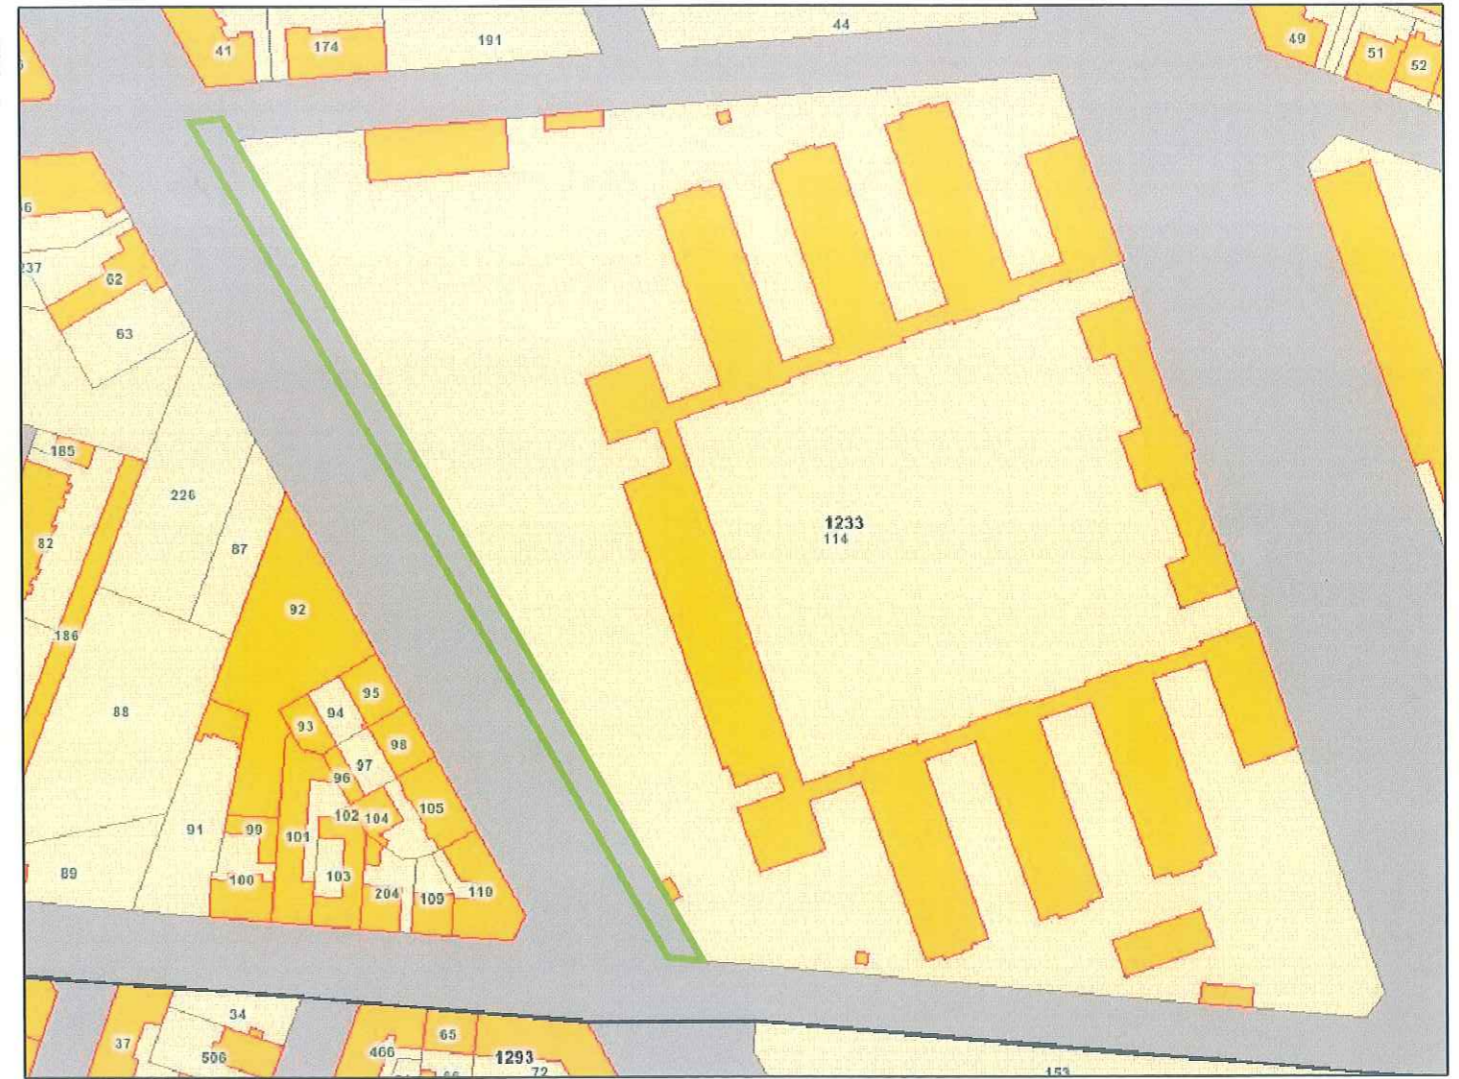

Catasto Terreni (Gis) - Scala 1:500

DIRETTORE: Dott. Antonino CALVANO
 P.O.: arch. Maria Grazia Pedrotti Funz. Esec. Bravin/Capozzi/Leuzzi File: 131112Sedime.dwg
 Edito il: novembre 2013
 Piazza Palazzo di Città, 7 - 10122 Torino - Tel. 011 4423714 - fax 011 4421943 - www.comune.torino.it

