CALCOLO AREA DI PARCHEGGIO

Area di parcheggio richiesta per Legge pari al 40% della SLP in ampliamento

Area sopraelevata A = 11,40m x 4,40m = 50,16 mq
Area volume tecnico A = 7,00m x 4,00m= 28,00 mq
Area tettoia grigliata aperta A = 5,60m x 12,45m= 69,72 mq

SLP in ampliamento data solo dalla sopraelevazione = 50,16 mq

Area di parcheggio richiesta = 40% di 50,16 mq = **20,06 mq**

Area di parcheggio auto e moto presenti (riservati a dipendenti ed al pubblico) = **10704,00 mq**
(come da ultima Pratica depositata PDC n.216/2014)

Recupero della nostra area di parcheggio all'interno del parcheggio multipiano (28)
Non sono previsti incrementi di superficie coperta.

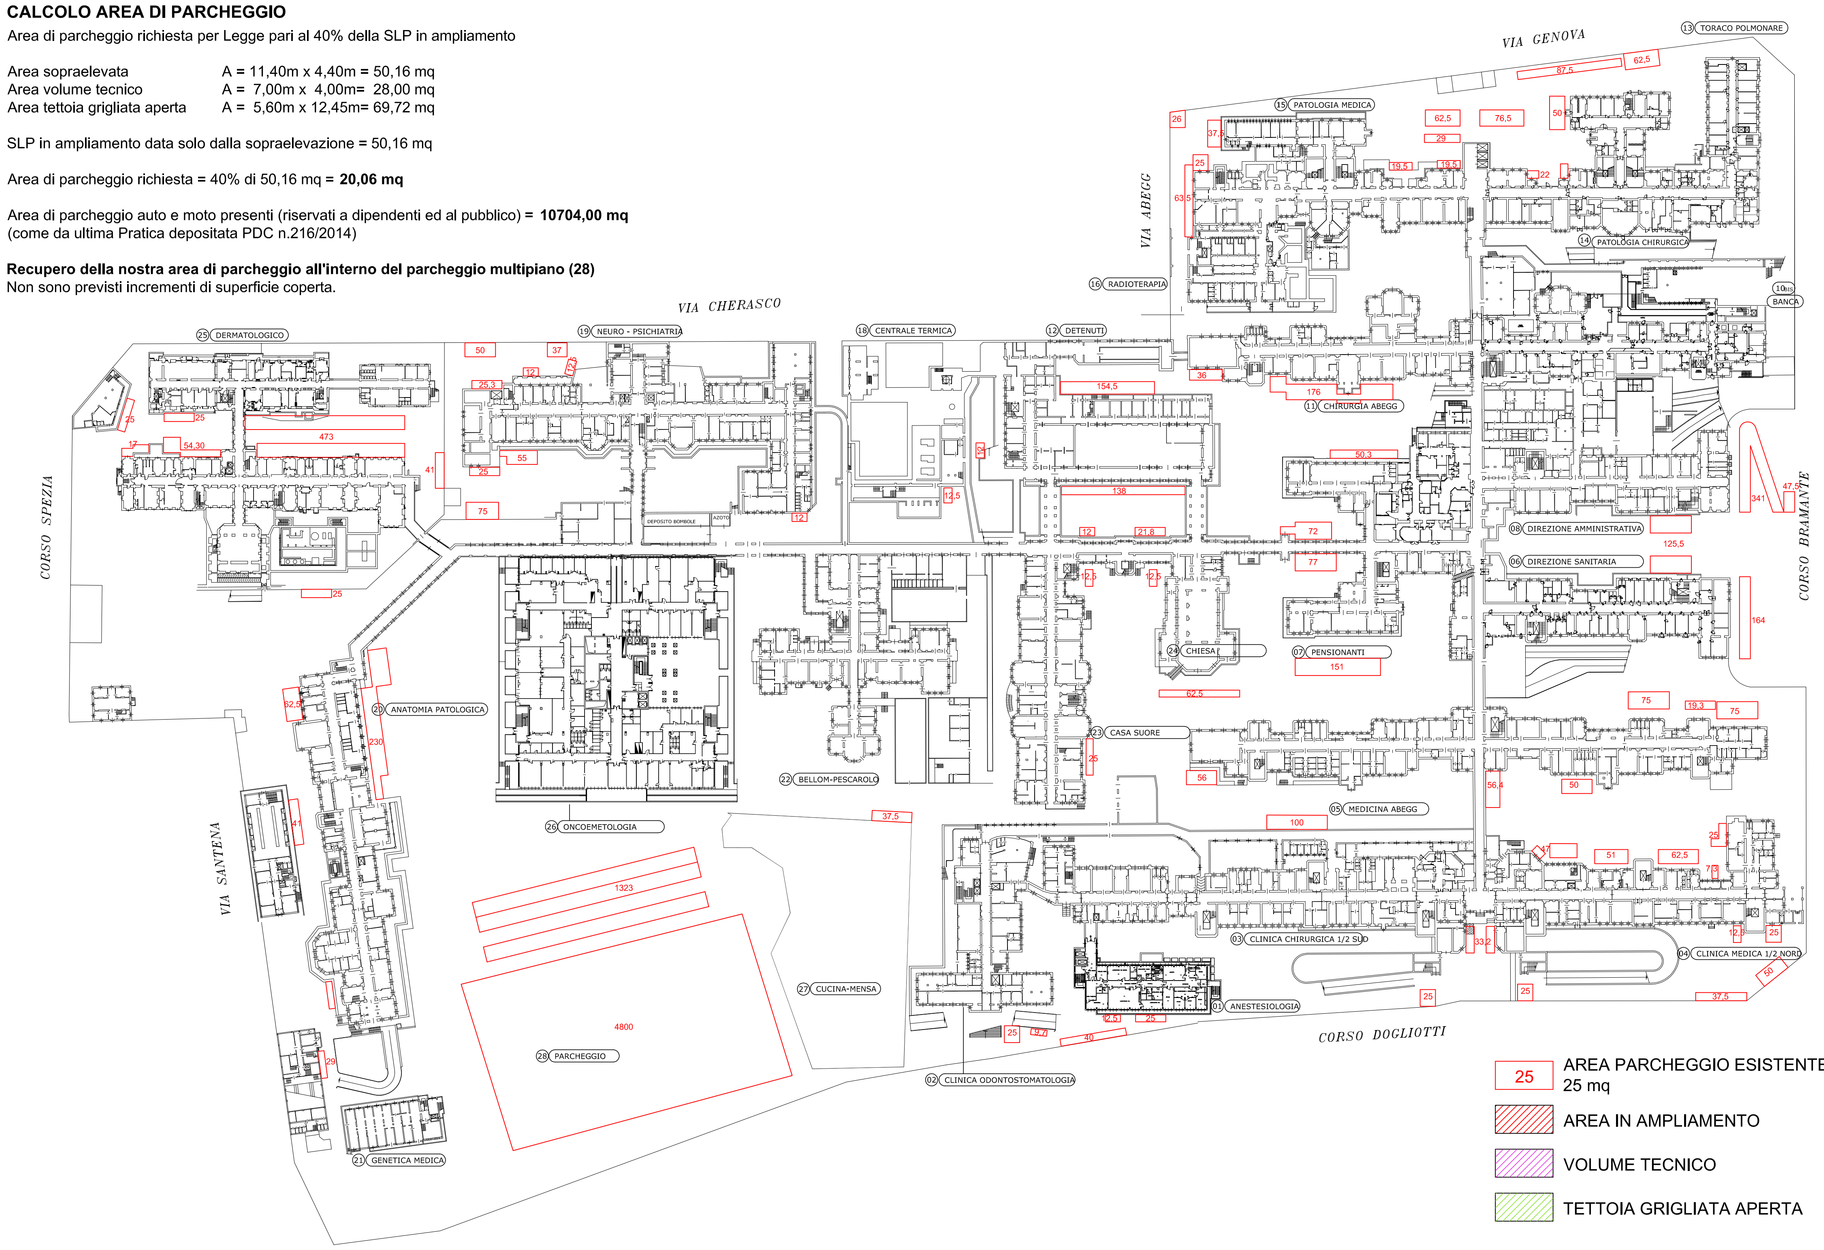

25 AREA PARCHEGGIO ESISTENTE 25 mq

AREA IN AMPLIAMENTO

VOLUME TECNICO

TETTOIA GRIGLIATA APERTA

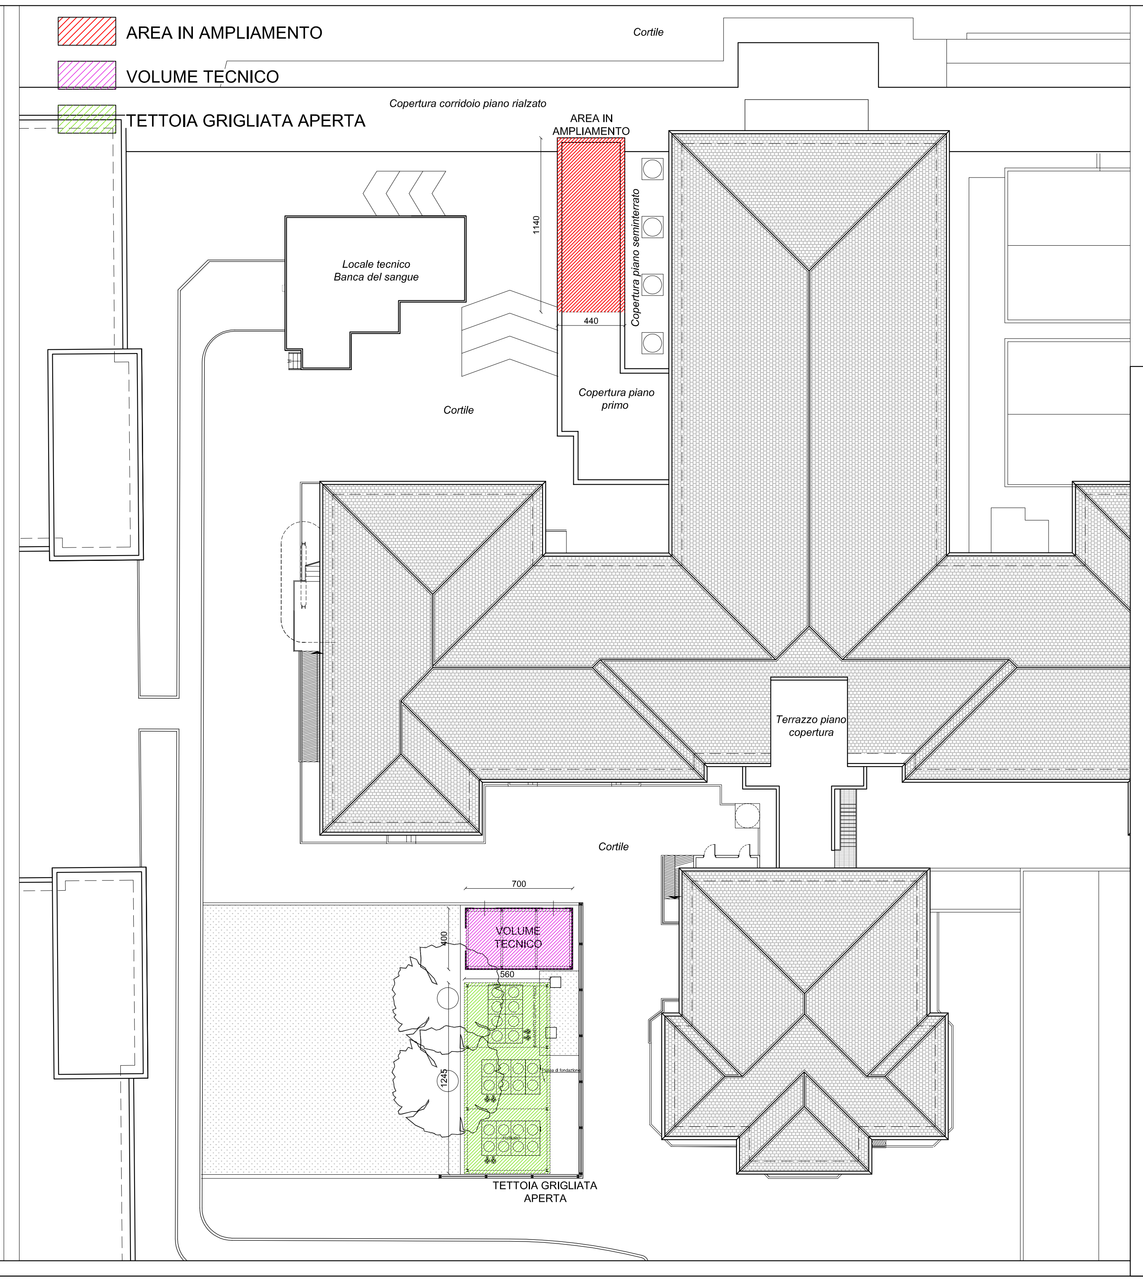

KEY PLAN

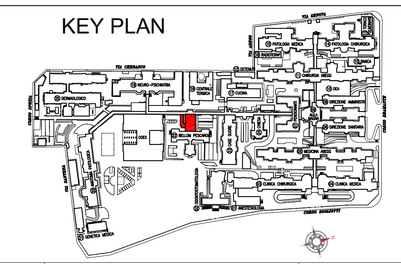

ESE-0	Ottobre 2014	Pratica comunale	Ing. M.J. Luzarraga	Ing. A. Alvigini
Rev.	**Data**	**Descrizione**	**Redatto da**	**Approvato da**

REGIONE PIEMONTE
SPIRITO EUROPEO

AZIENDA OSPEDALIERO - UNIVERSITARIA
Città della Salute e della Scienza di Torino

SERVIZIO SANITARIO NAZIONALE

AZIENDA OSPEDALIERO - UNIVERSITARIA
CITTA' DELLA SALUTE E DELLA SCIENZA
C.so Bramante n°88-90 - TORINO

OSPEDALE MOLINETTE

PROGETTO DI AMPLIAMENTO E RIORDINO GENERALE
(Finanziamento ex art.20 Legge 67/88 Seconda fase)
(Accordo di programma 22.04.2008 - D.C.R. n. 131-23046 del 19.06.2007)

PRESIDIO MOLINETTE
Realizzazione terapia intensiva e subintensiva
(dott. A. Ducati)

PROGETTO ESECUTIVO
Perizia di Variante

Tavola: A12

Oggetto: PROGETTO ARCHITETTONICO
Identificazione area parcheggi

Scala: varie

Data: 28 luglio 2008 **File:** 0825-ESE-A12-0.dwg
Data rev: 0-ESE Ottobre 2014 **Lavoro:** 0825 **Layout:** A12-0

AMMINISTRAZIONE		
Direttore S.C. Tecnico	Arch.	Paolo MELCHIOR
Responsabile del procedimento	Arch.	Gian Piero ALIDERO
Direttore Generale	Avv.	Gian Paolo ZANETTA
Direttore Sanitario	Dott.	Silvio FALCO
Direttore Amministrativo	Dr.ssa	Andreana BOSSOLA

PROGETTAZIONE

A	**PROGETTO ARCHITETTONICO -** *Studio di Ingegneria Alvigini Mendolicchio* - Ing. A. Alvigini Via Cordero di Pamparato 9 - 10143 TORINO - tel/fax 011.745444 - studioalvigini@studioalvigini.it
S	**PROGETTO STRUTTURALE -** *Studio di Ingegneria Alvigini Mendolicchio* - Ing. A. Alvigini **Collaborazione:** *THESIS Studio Ingegneri Associati* - Ing. C. Brenna, Ing. L. Ruggiero C.so Re Umberto, 17 - 10121 TORINO
E P	**IMPIANTI ELETTRICI E SPECIALI -** *Studio di Ingegneria Alvigini Mendolicchio* - Ing. R. Mendolicchio **Collaborazione:** *Environmental Design & Engineering* - Ing. D. Luchini, Arch. C. Petraroli C.so Gamba, 36/R - 10144 TORINO
C I F	**IMPIANTI MECCANICI -** *Studio di Ingegneria Alvigini Mendolicchio* - Ing. R. Mendolicchio **Collaborazione:** *Studio Chiavazza* - Arch. P. Fop Via Capello, 30 - 10098 RIVOLI (TO)
Q V	**SICUREZZA 81/08, PREV. INCENDI -** *Studio di Ingegneria Alvigini Mendolicchio* - Ing. A. Alvigini Via Cordero di Pamparato 9 - 10143 TORINO - tel/fax 011.745444 - studioalvigini@studioalvigini.it

Studio di Ingegneria Alvigini Mendolicchio