


Delibera 2016  
mecc. 816 00603/131

MECC N. 2016  
*[Signature]*

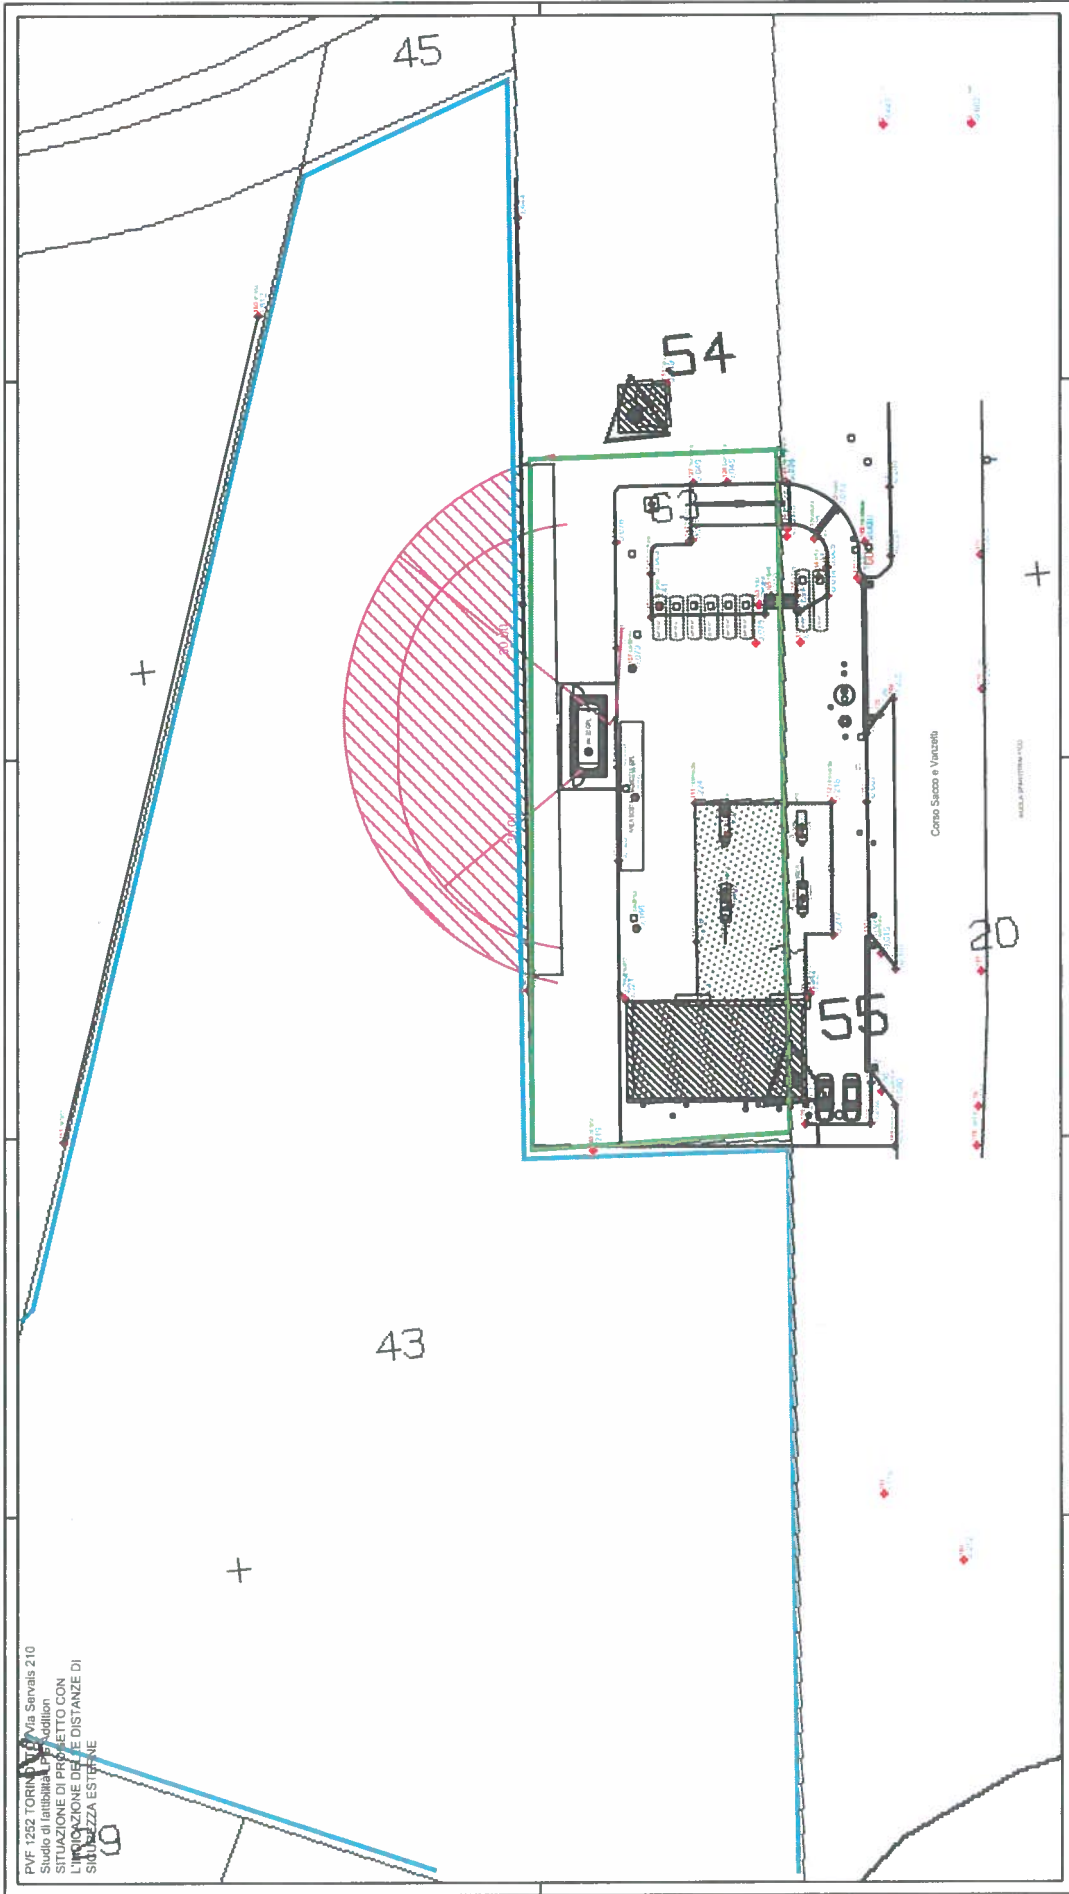

PVF 1252 TORINO Via Sarmalis 210  
Studio di fattibilità LPF Addition  
SITUAZIONE DI PROGETTO CON  
L'INDICAZIONE DELLE DISTANZE DI  
SICUREZZA ESTERNE