F&F STUDIO ENGINEERING

Via Pietro Micca n. 21 - 10122 TORINO
Tel. 011/1970.5984 Fax 011/1970.5985
E-mail: studio@ffengineering.net

REGIONE PIEMONTE
COMUNE DI TORINO
(Provincia di Torino)

PROGETTO:

Allegato alla richiesta di Permesso di Costruire in deroga al P.R.G.C. ai sensi dell'art. 5 della Legge 106/2011 del 12 luglio 2011. Cambio di destinazione d'uso di immobile commerciale/produttivo sito in Torino, Via De Sanctis n. 32, piano terreno

Data Marzo 2015
Agg. settembre 2016
Scala: 1:100
Rif. File:
Disegnato:

TITOLO:
Tavola progettuale: Lay-Out commercio

Tav. n. **4**

LA PROPRIETA'
ROSELLA s.r.l.
C.so Trapani n. 110
10100 Torino
P.IVA 00493500011

IL PROGETTISTA:
Ing. Francesco LASALA
Via Pietro Micca n. 21
10122 TORINO - tel. 011/19705984

ROSELLA S.R.L.
C.SO TRAPANI, 110 - 10141 TORINO
C.F. e P.IVA 00493500011

VIDIMAZIONE ENTI:

ORDINE INGEGNERI DELLA PROVINCIA DI TORINO
FRANCESCO LASALA n° 4931 L
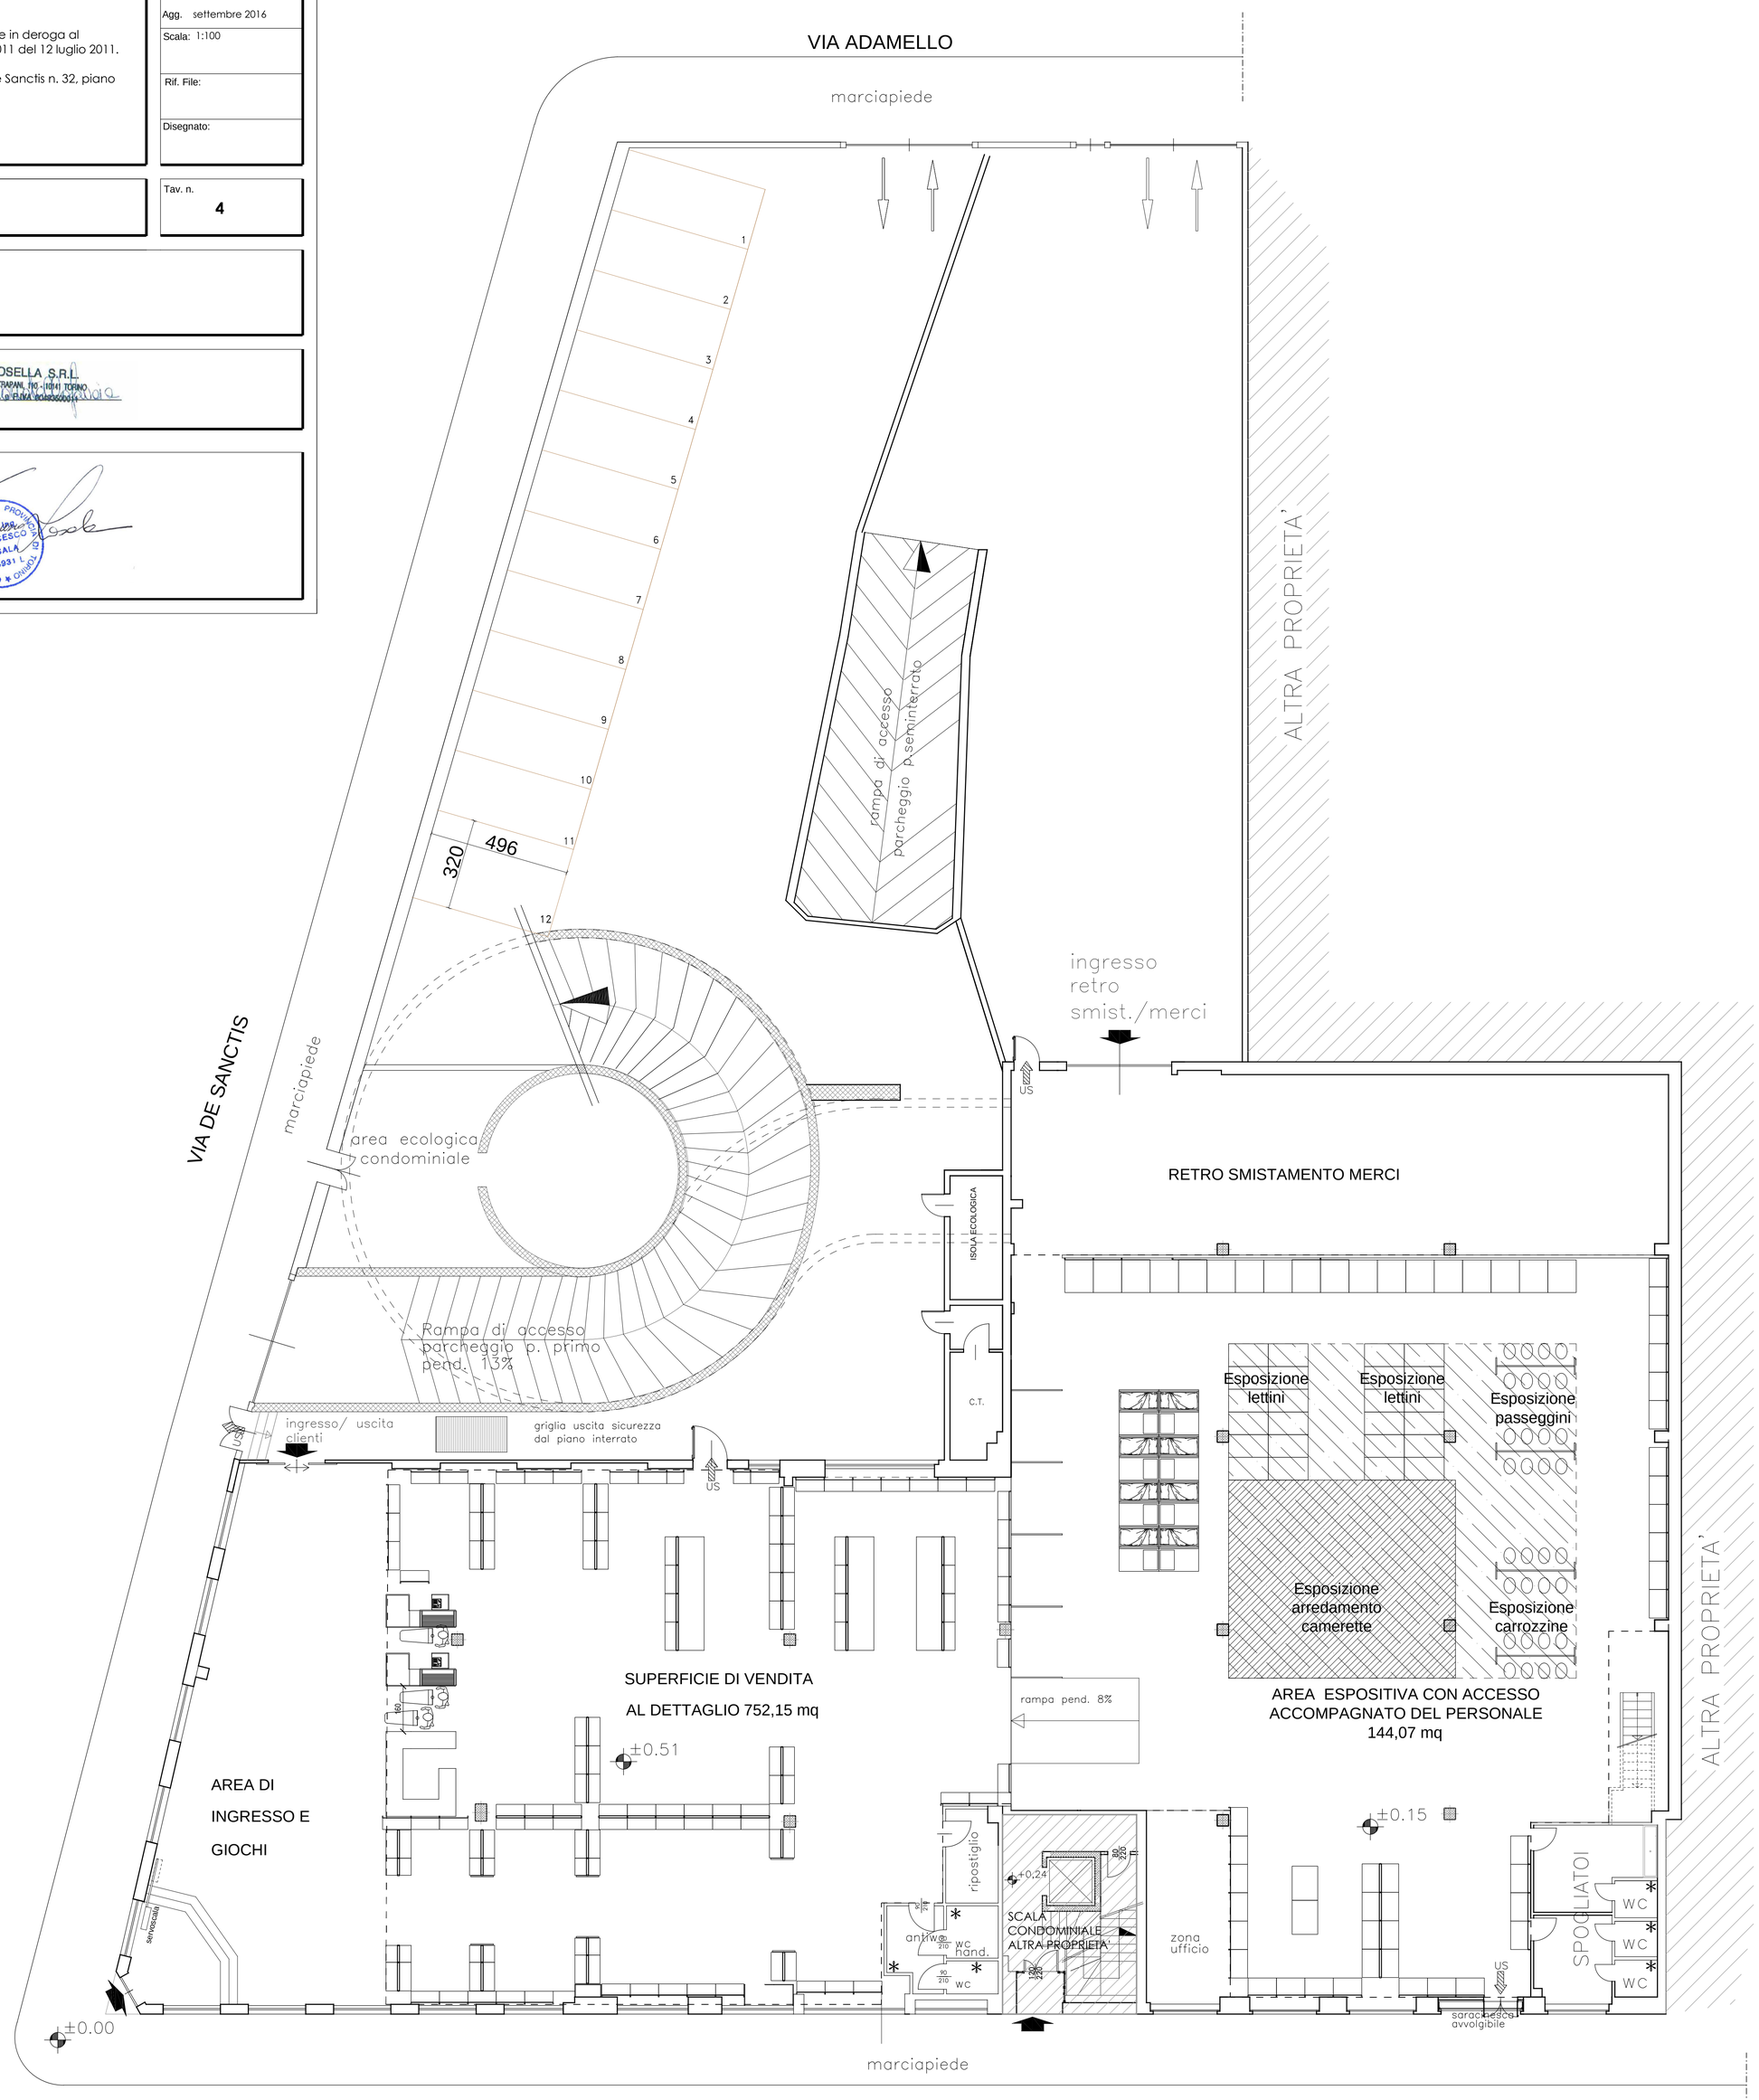
PLANIMETRIA PIANO TERRENO - SITUAZIONE IN PROGETTO LAY-OUT COMMERCIALE