



ALLEG. 2
La Dirigente
ditta SUGER FORATO

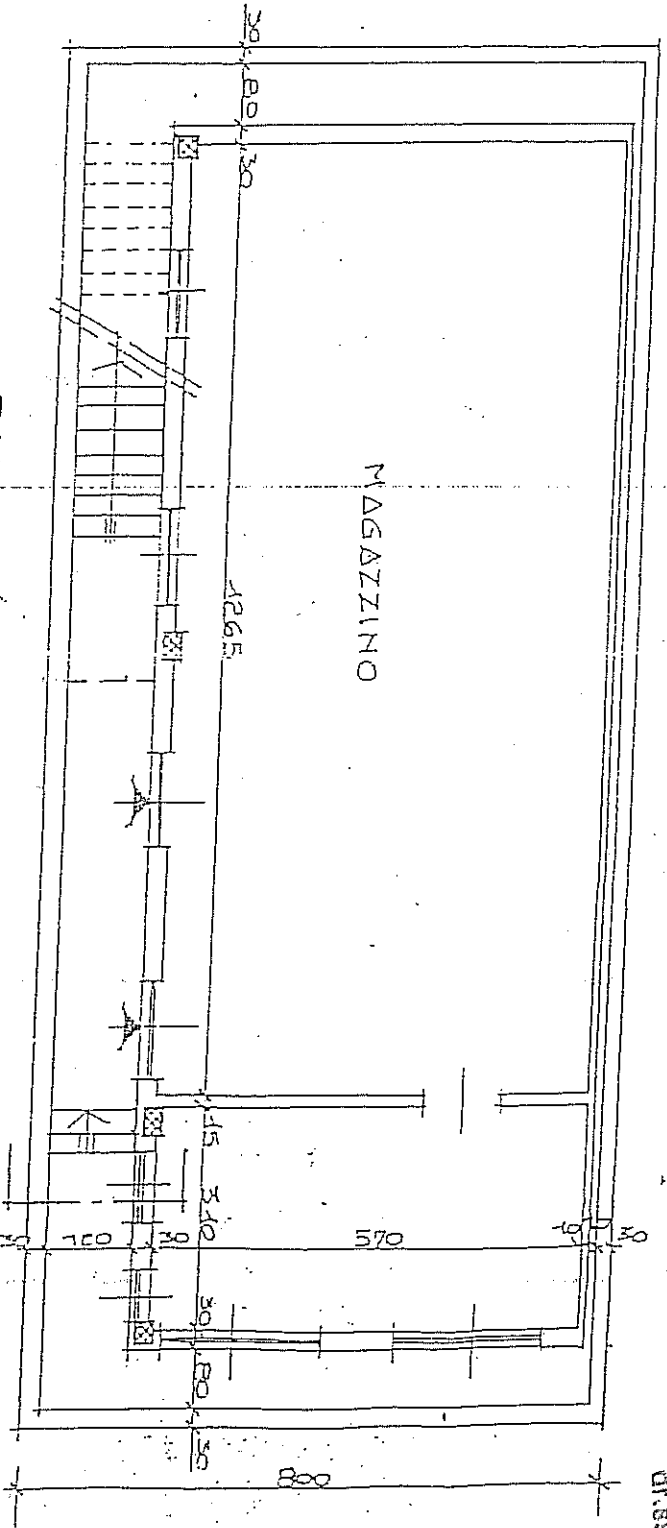

PIANTA PIANO INTERRATO
PARTICOLARE 1

VIA P. GUALLA


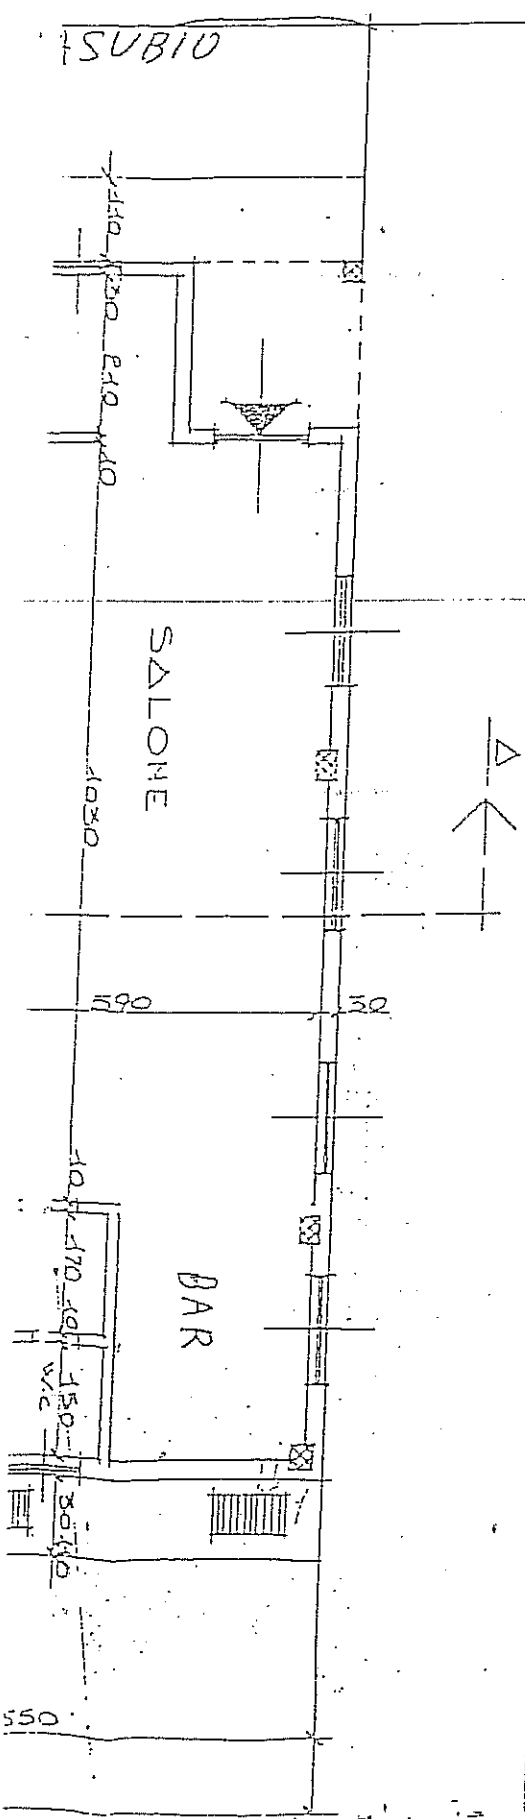


AREA S.M.
60,77



43 PIANO ME

SOCIETA' BOCCIUFILA-LEBELLE-ROSE-VIA BUALA - ANG-VI

SEZIONE A-A

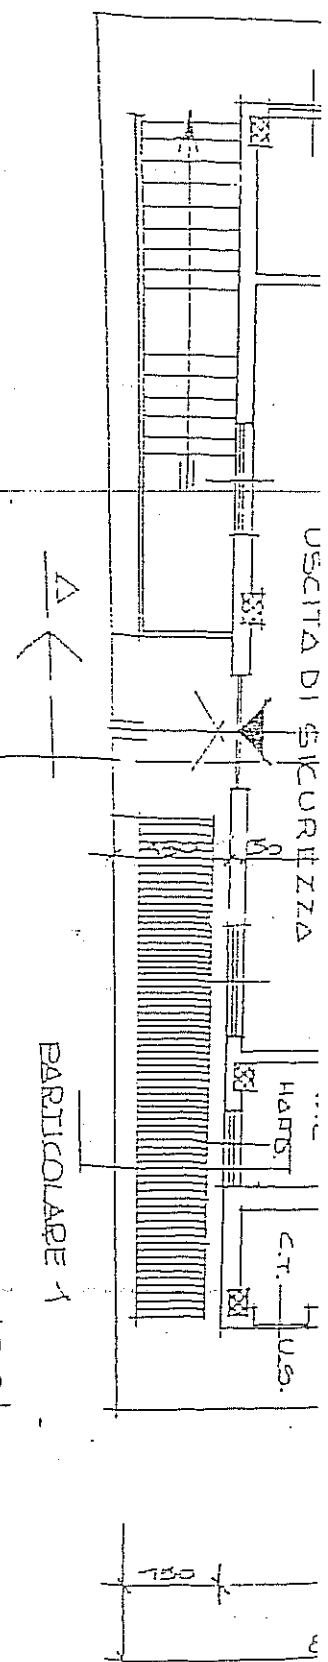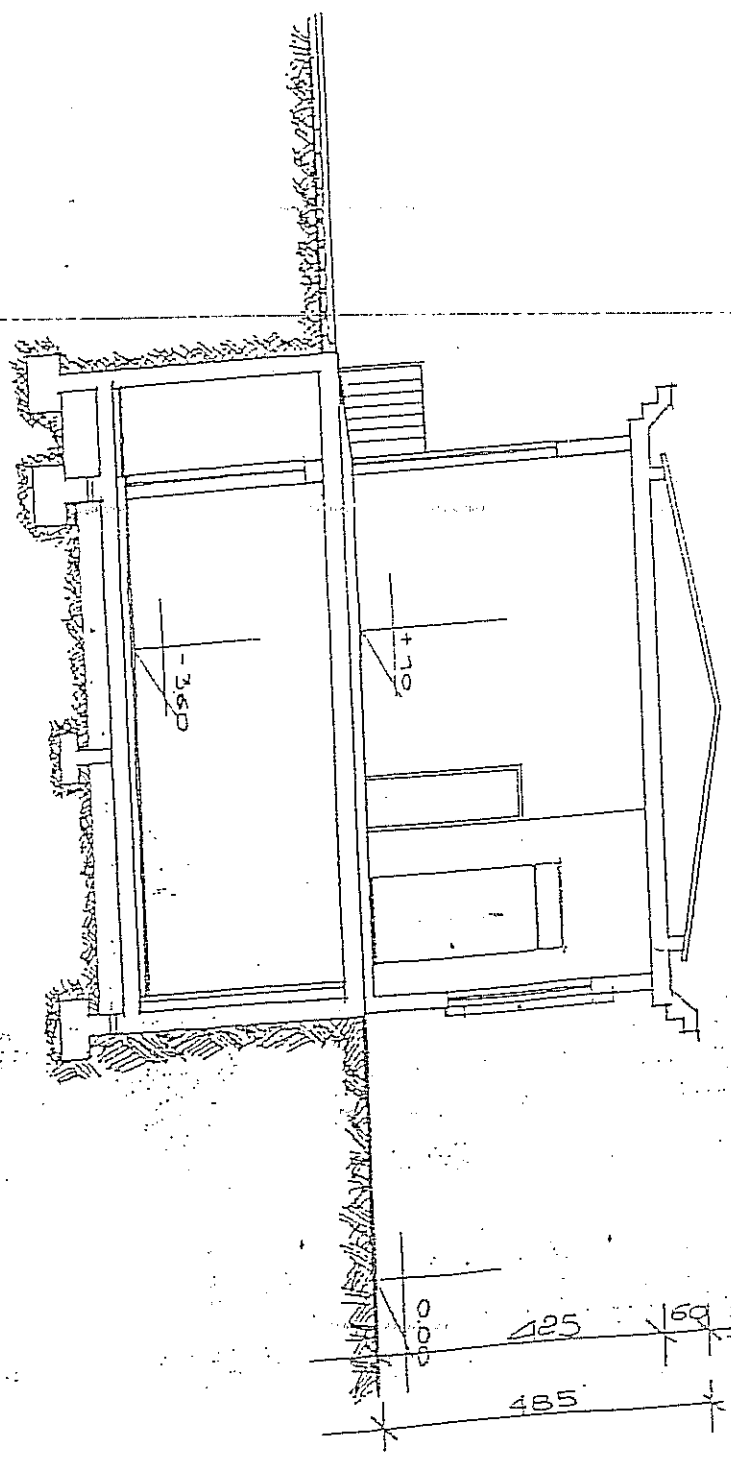

Luigi

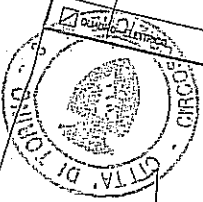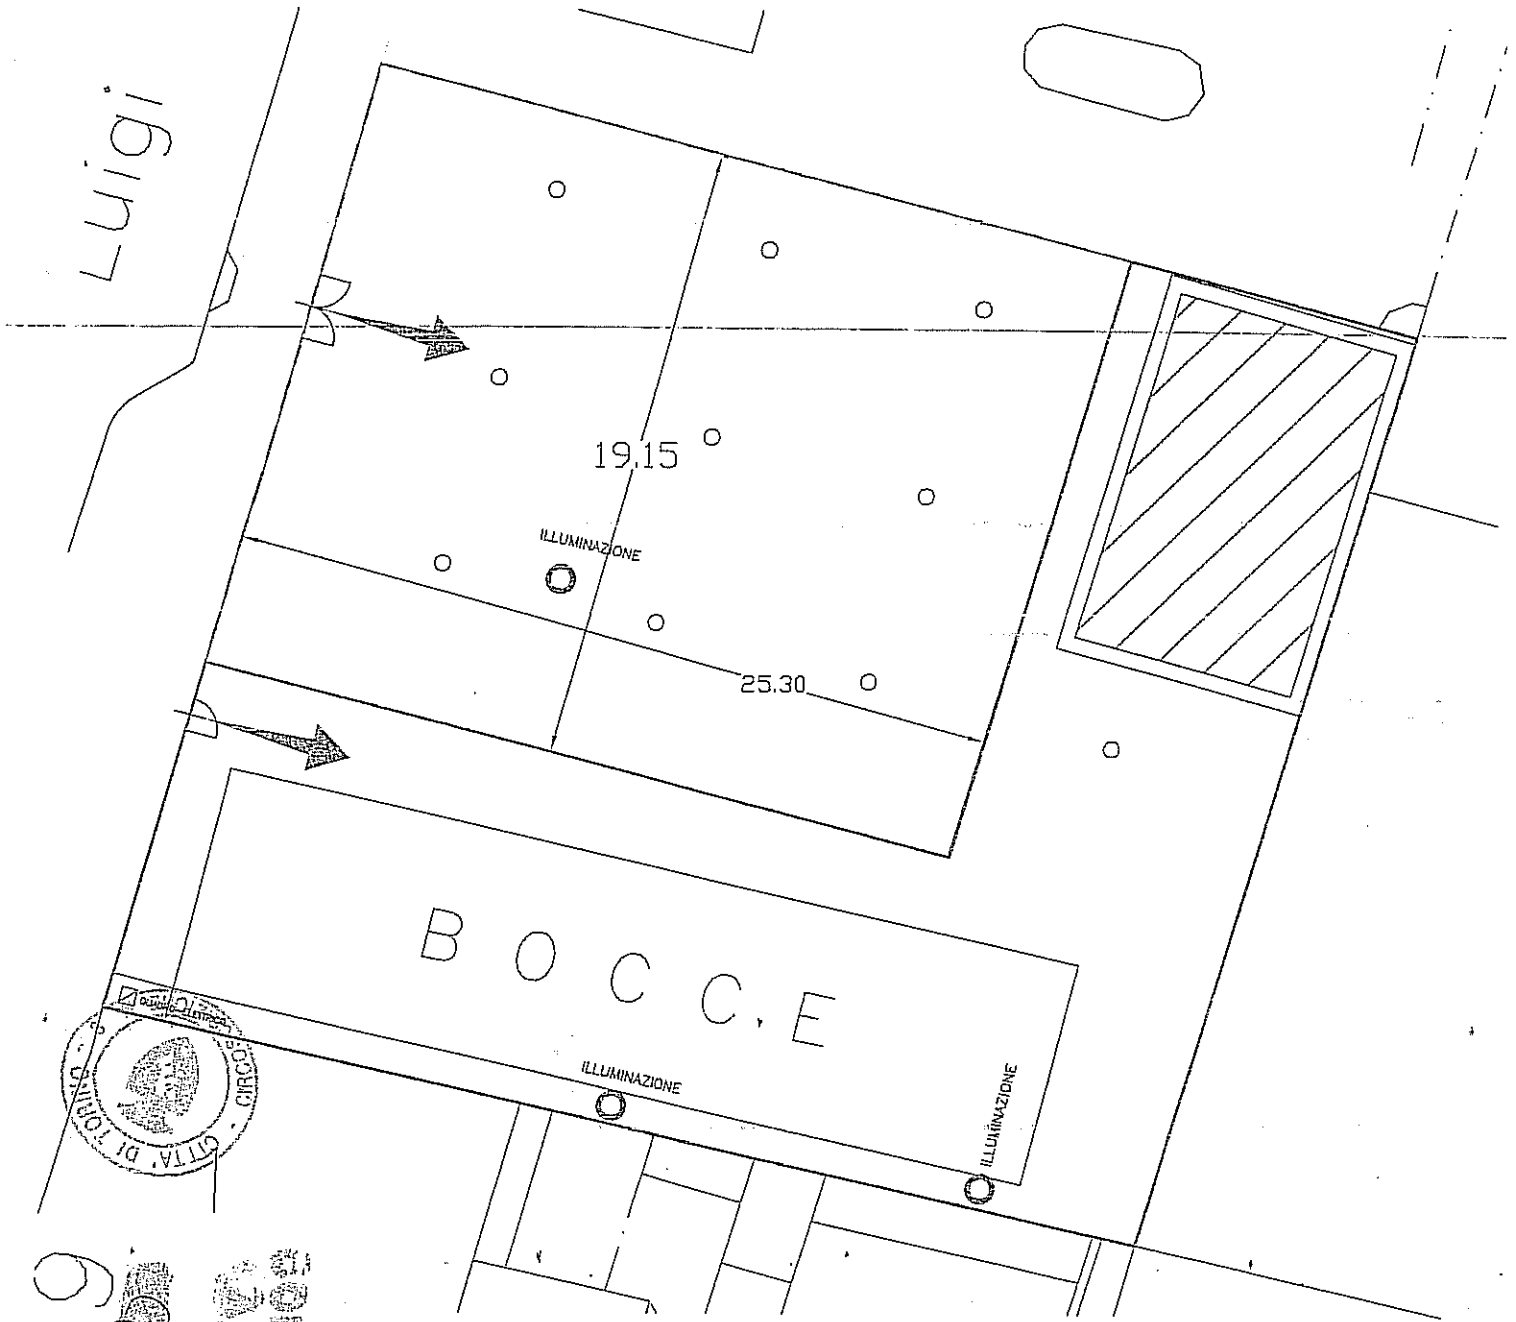

6

**CONFORME
ALL'ORIGINALE**
CAPIORRE/CRUCIARI
CANTIERI/PAESE