CITTÀ DI TORINO

PROPRIETA': CA spa - Via Valeggio 41, Torino

SITO: Via Bistagno 10, Torino

OGGETTO: Progetto in deroga ai sensi della L. 106/2011 per recupero e ristrutturazione di complesso terziario / produttivo da destinarsi a nuovo poliambulatorio LARC

PROGETTO: ARCH. Massimiliano MOSCARELLO
Studio A.& U. - Via Silvio Pellico 34- Torino
tel 011-66.90.764

TAV. : 06

STATO DI PROGETTO - PIANTA PIANO INTERRATO
Scala 1:100

LA PROPRIETÀ

I PROGETTISTI

studiomoscarello@gmail.com

LEGENDA

CONTROSOFFITTO H=270 cm

FILO FACCIATA
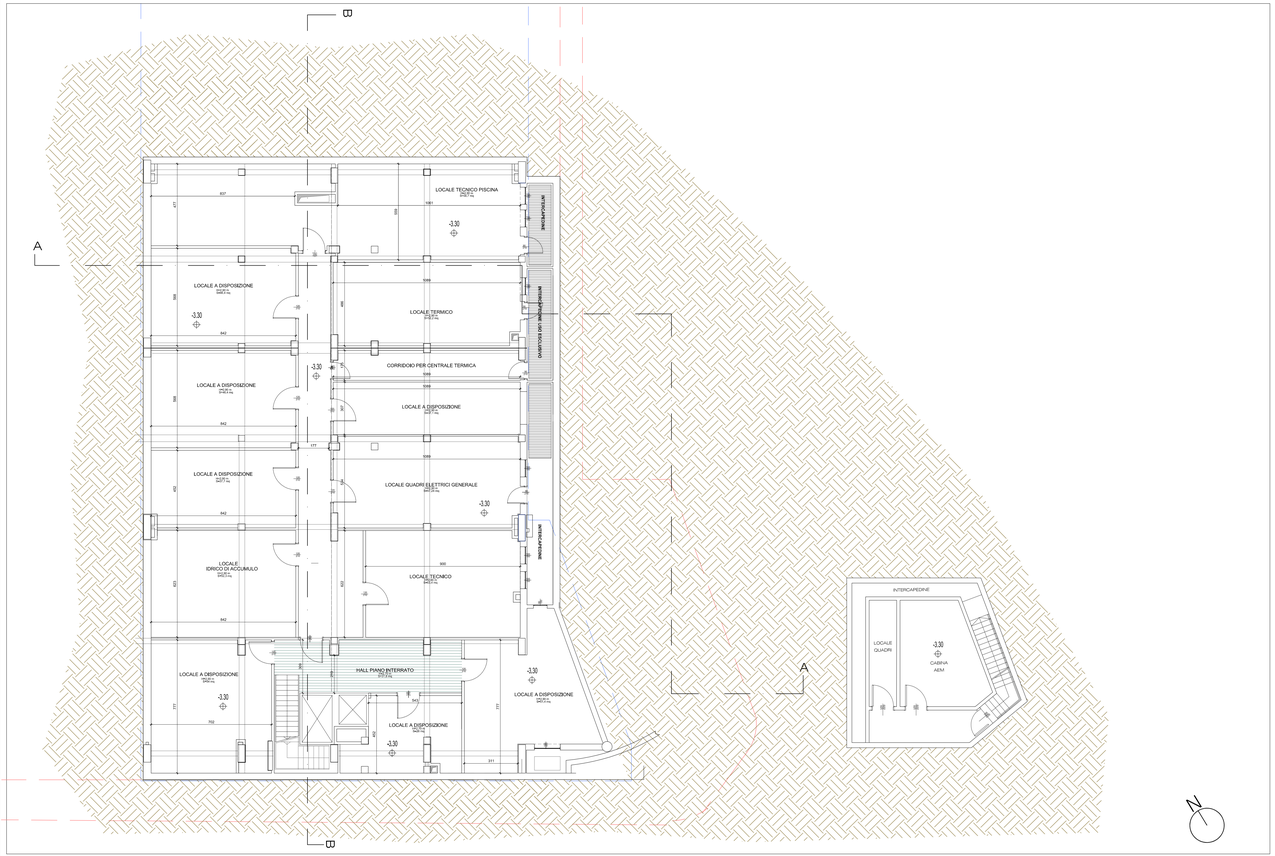
MARCIAPIEDE