
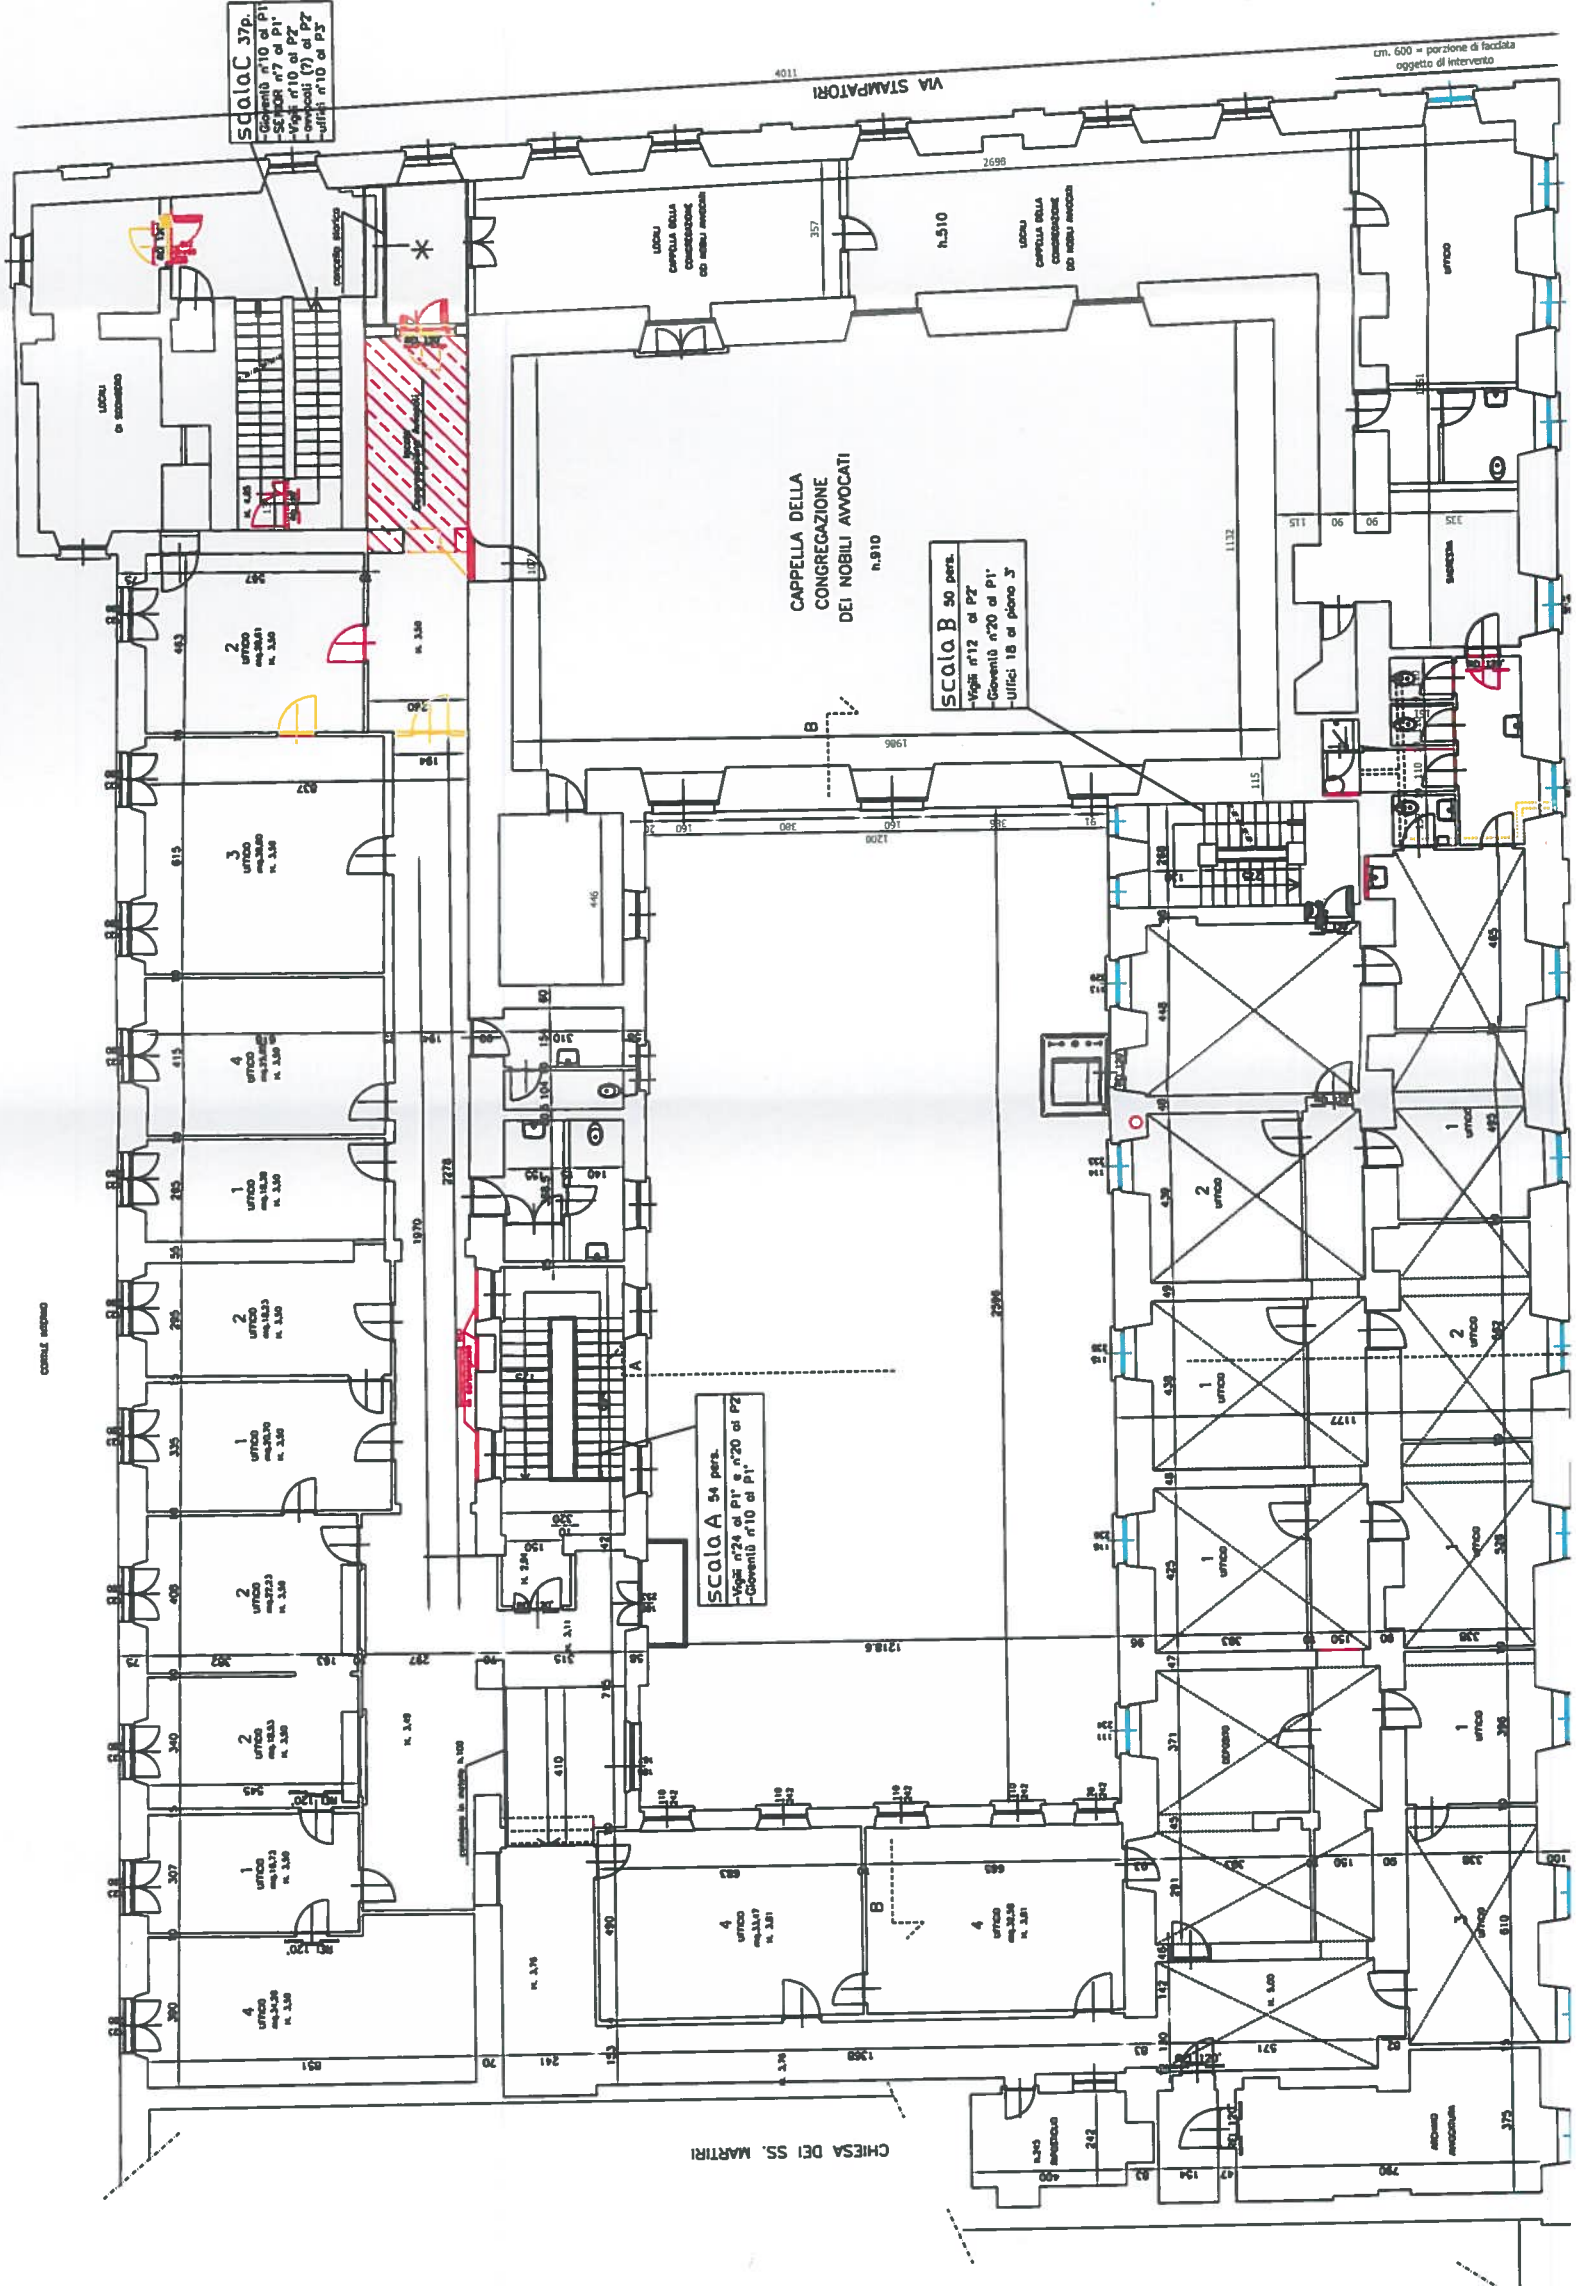


ALL. 3

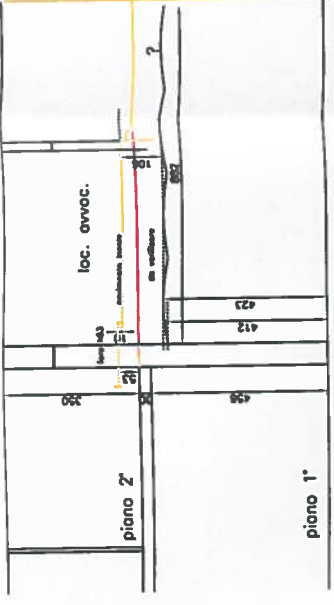

cm. 600 = porzione di facciata oggetto di intervento

comple e soprano

CHIESA DEI SS. MARTIRI

VIA STAMPATORI

SCALO C 37p.  
-Uffici n° 10 al P1  
-Uffici n° 10 al P2  
-Uffici n° 10 al P2  
-Uffici n° 10 al P3

SCALO B 30 pers.  
-Uffici n° 12 al P2  
-Uffici n° 20 al P1  
-Uffici 18 al piano 3°

SCALO A 54 pers.  
-Uffici n° 24 al P1 e n° 20 al P2  
-Uffici n° 10 al P1