


Deliberazione CC m.c.c. n. 2016 01590/131

Allegato 9

Il Dirigente di Area
Dott. Giuseppe NOTA

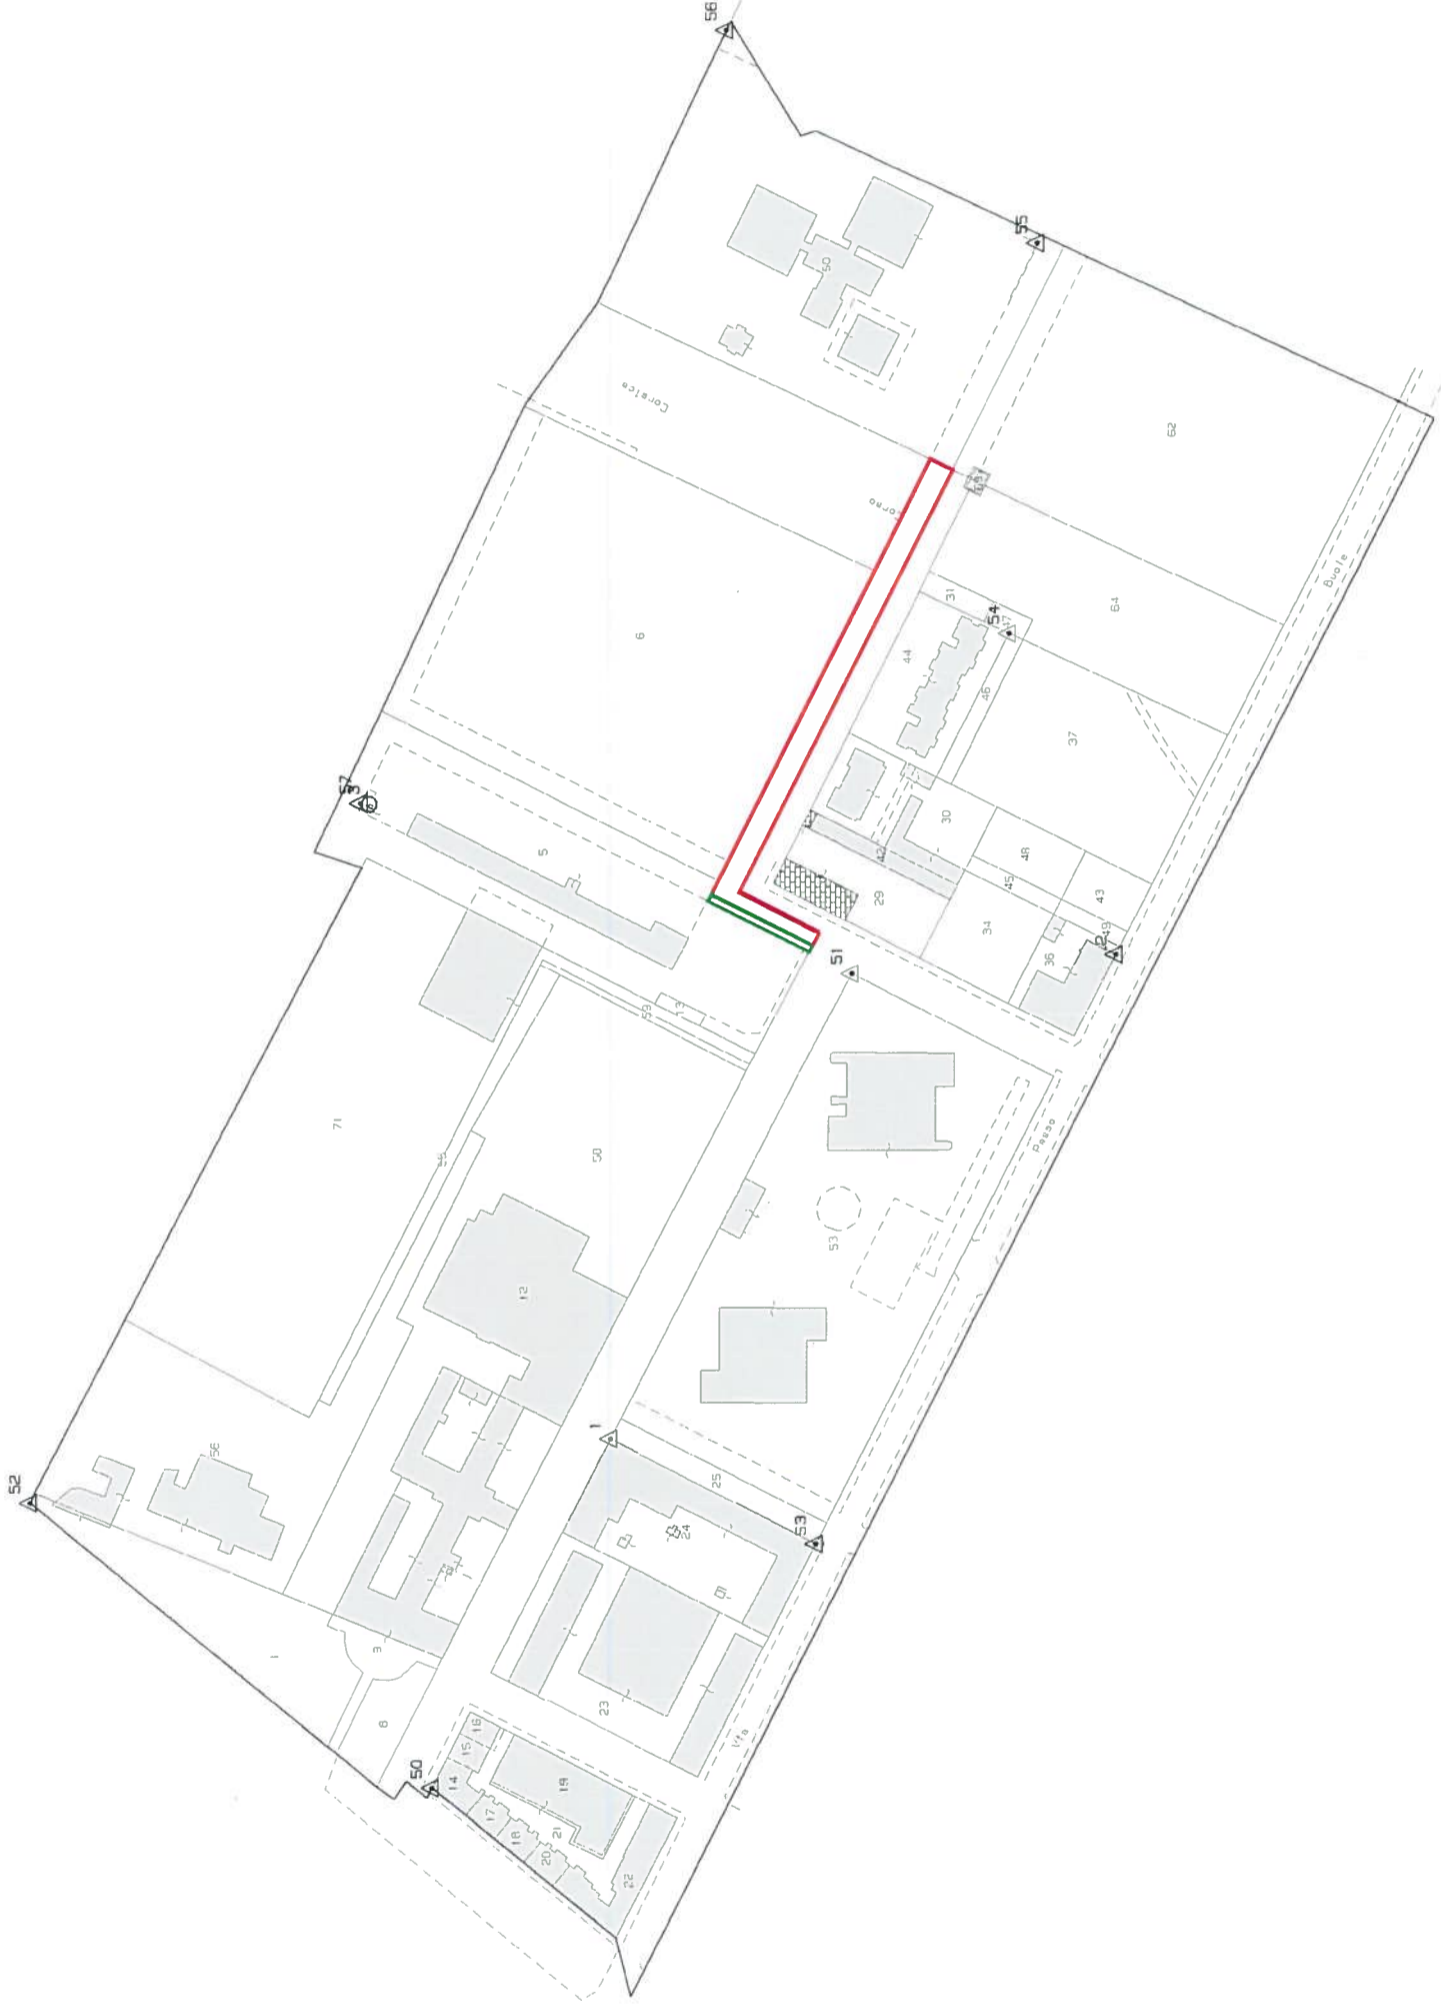

Scala originale: 1:1000
Dimensione cornice: 1161.000 x 828.000 metri

18-Mar-2016 13:10:31
Prot. n. 1168958/2016

Comune: TORINO
Foglio: 1410