


HEMATICA PIANO TERRENO ed indicazioni proprietà

ALLA

VIA SALUZZO 30

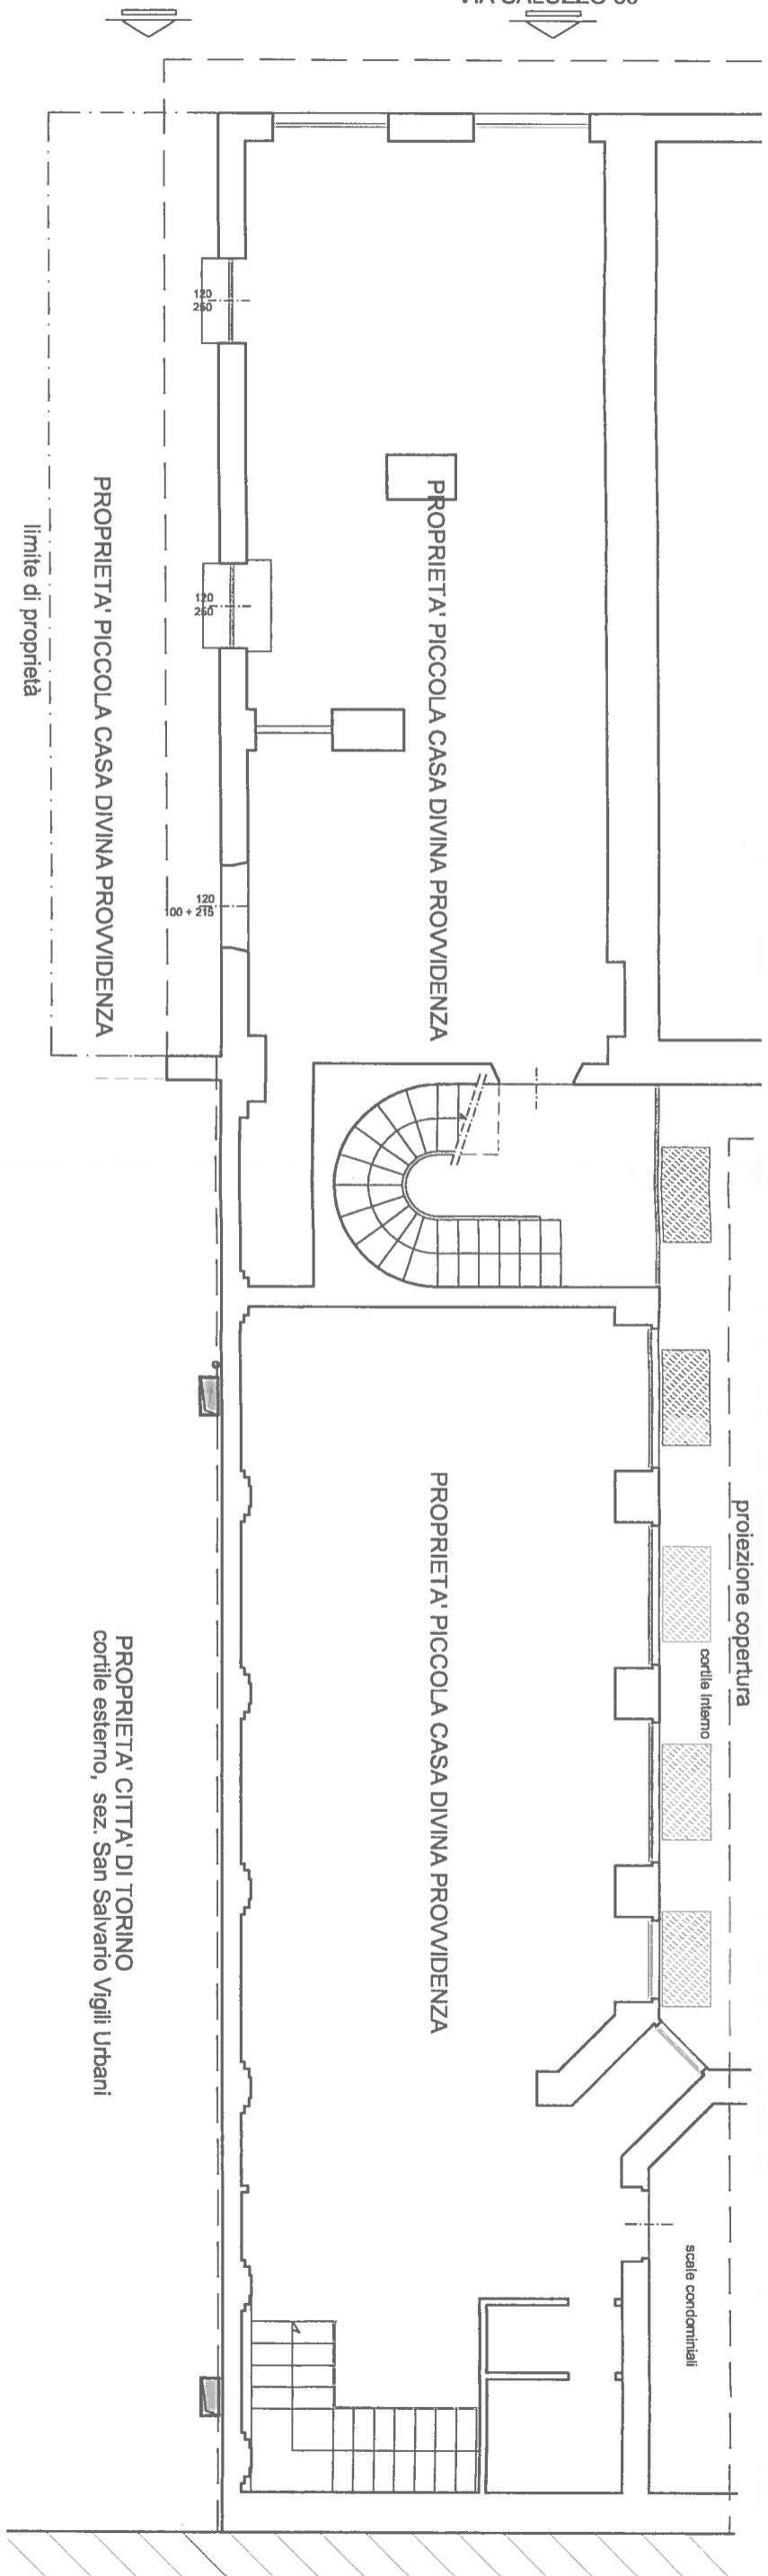


PROPRIETA' PICCOLA CASA DIVINA PROVVIDENZA

limite di proprietà

PROPRIETA' CITTA' DI TORINO  
cortile esterno, sez. San Salvario Vigili Urbani

### PIANTA SCHEMATICA COPERTURA

VIA SALUZZO 30

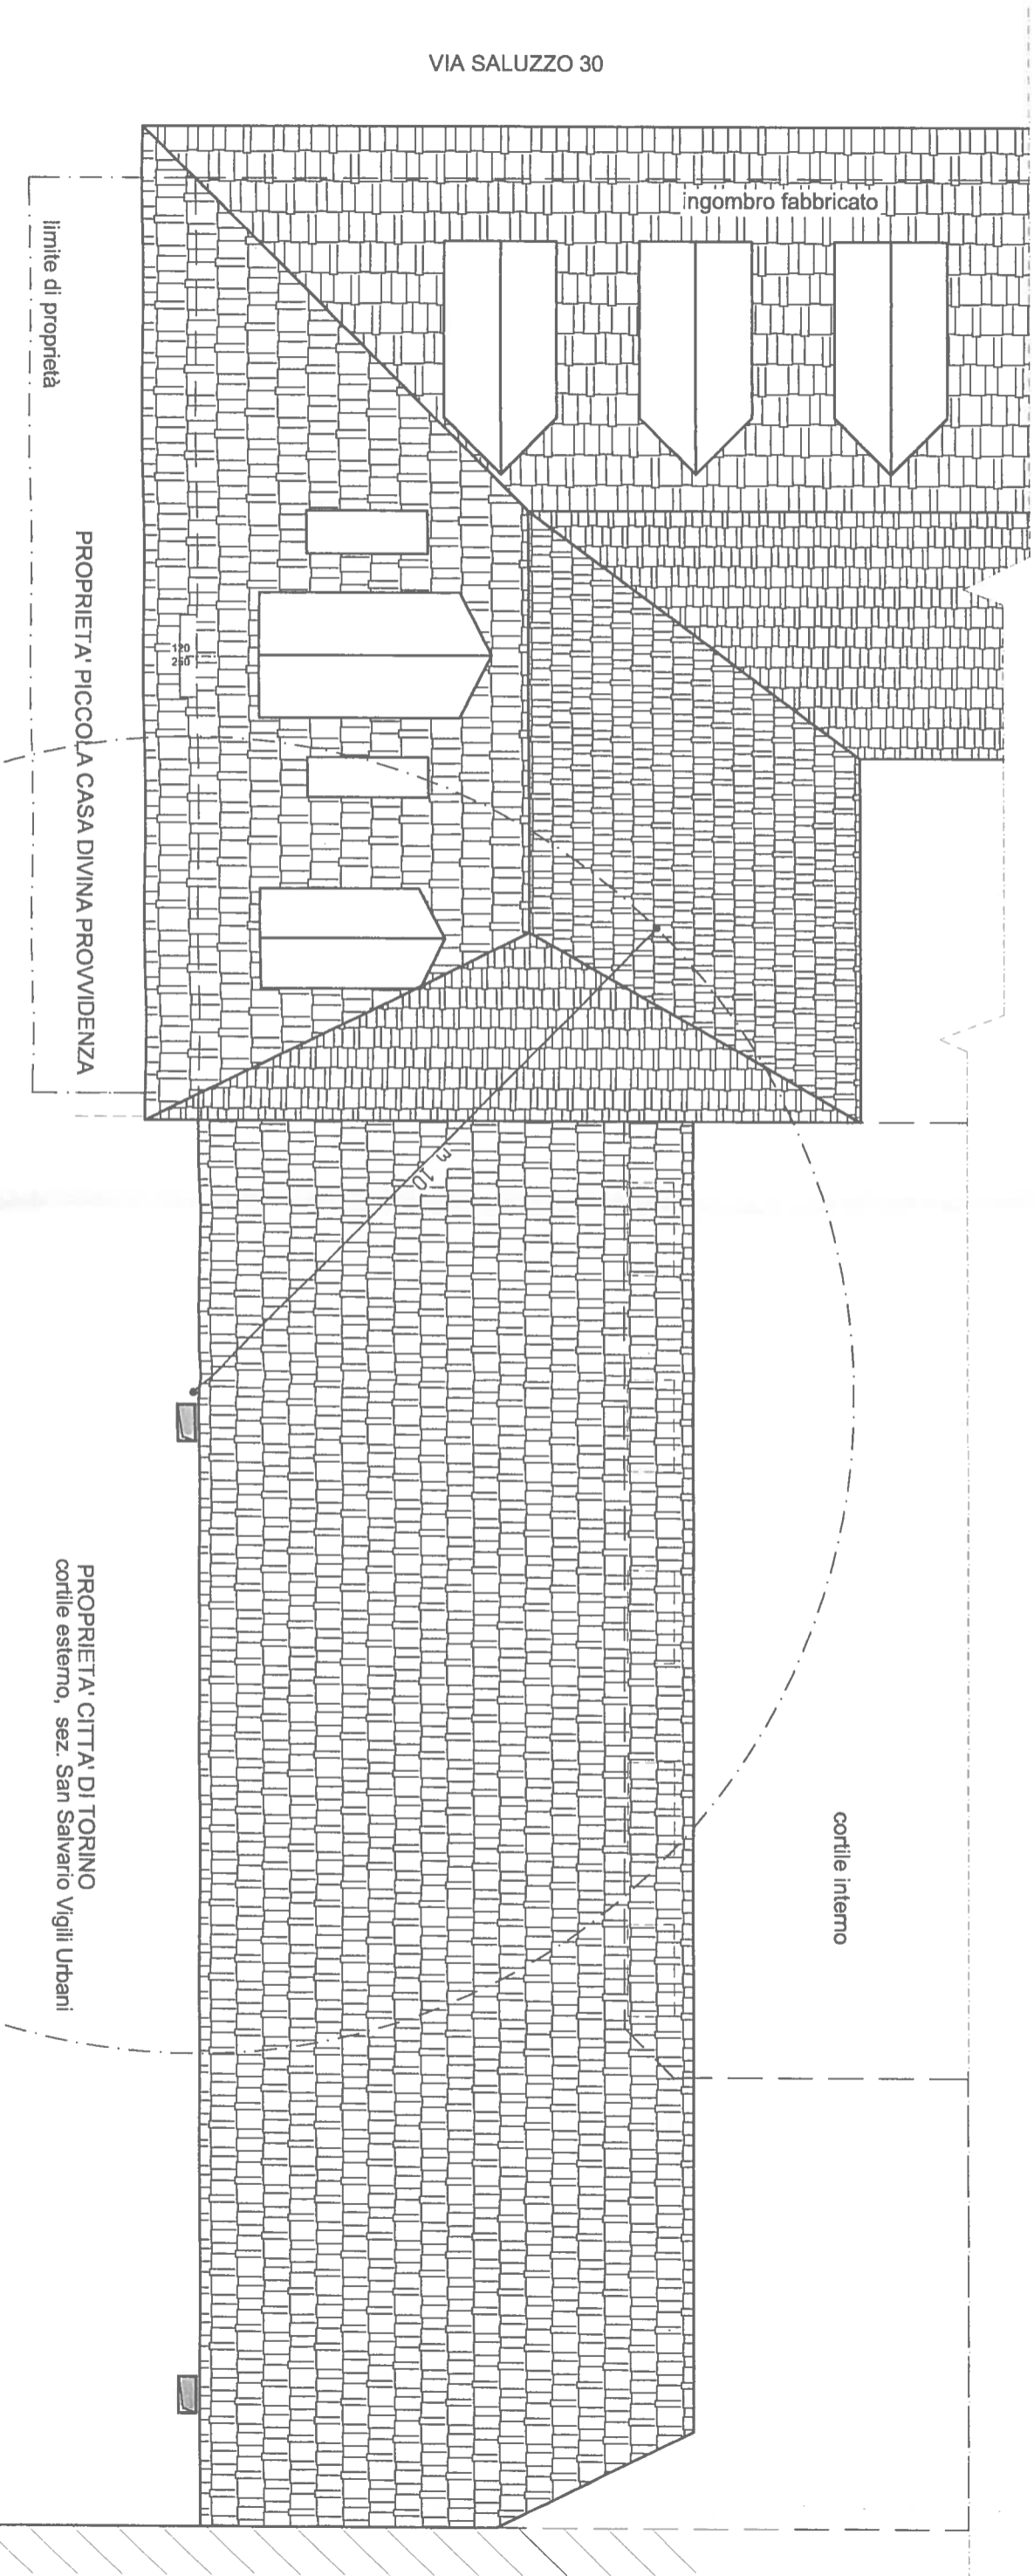

ingombro fabbricato

limite di proprietà

PROPRIETA' PICCOLA CASA DIVINA PROVVIDENZA

cortile interno

PROPRIETA' CITTA' DI TORINO  
cortile esterno, sez. San Salvario Vigili Urbani