

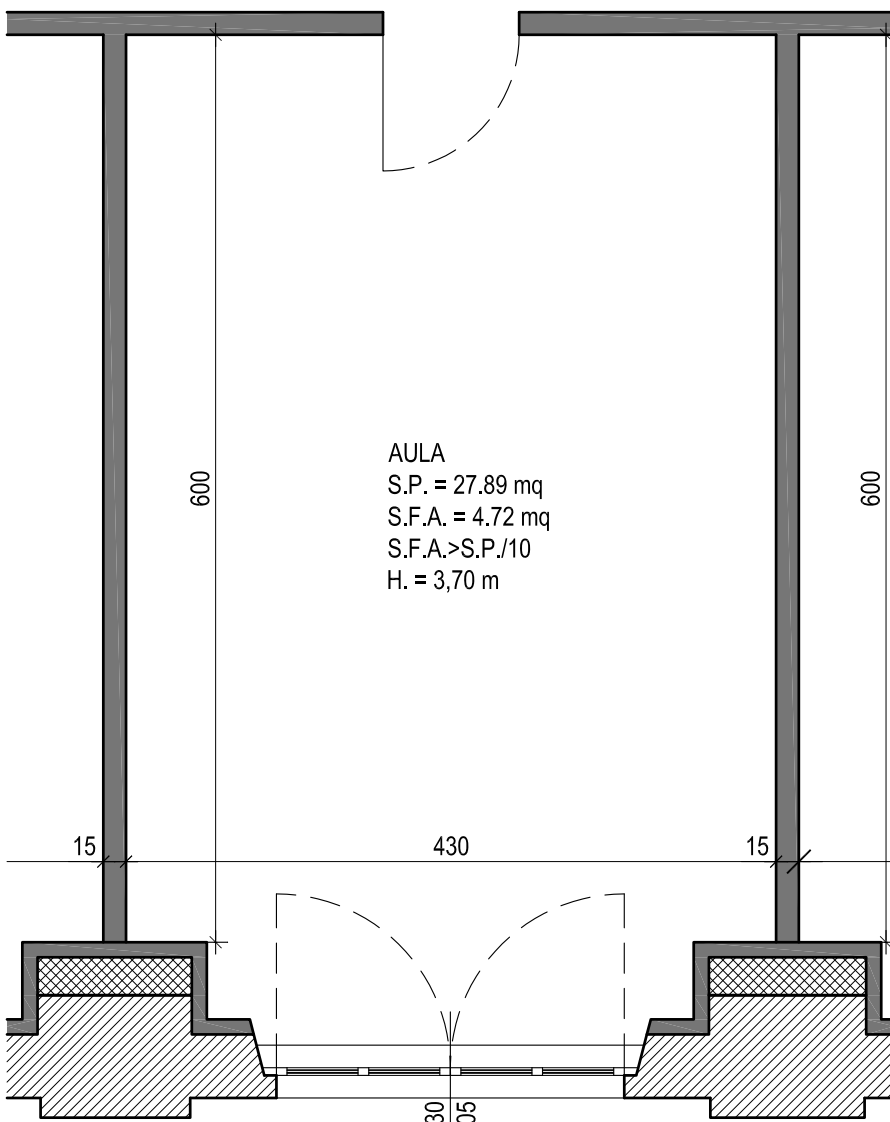


CORRIDOIO
h. 2,40 m

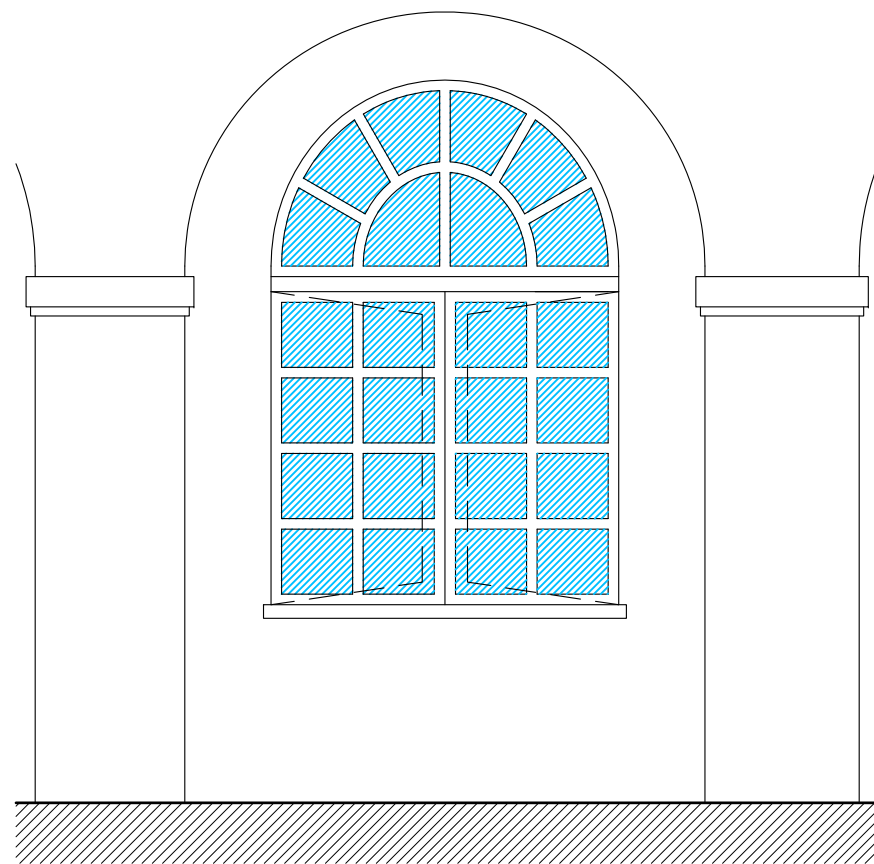


AULA
S.P. = 27.89 mq
S.F.A. = 4.72 mq
S.F.A. > S.P./10
H. = 3,70 m

PARTICOLARE PROGETTO PIANTA 1:50

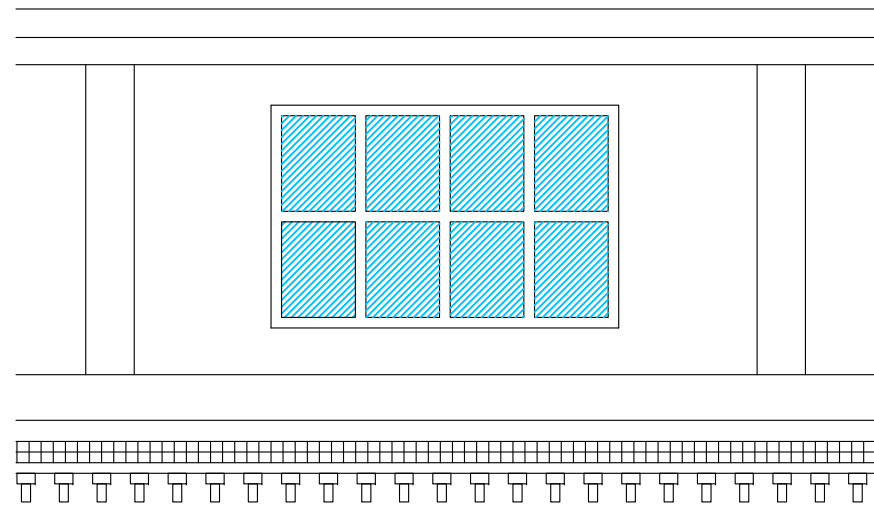

PARTICOLARE PROGETTO PROSPETTO 1:50

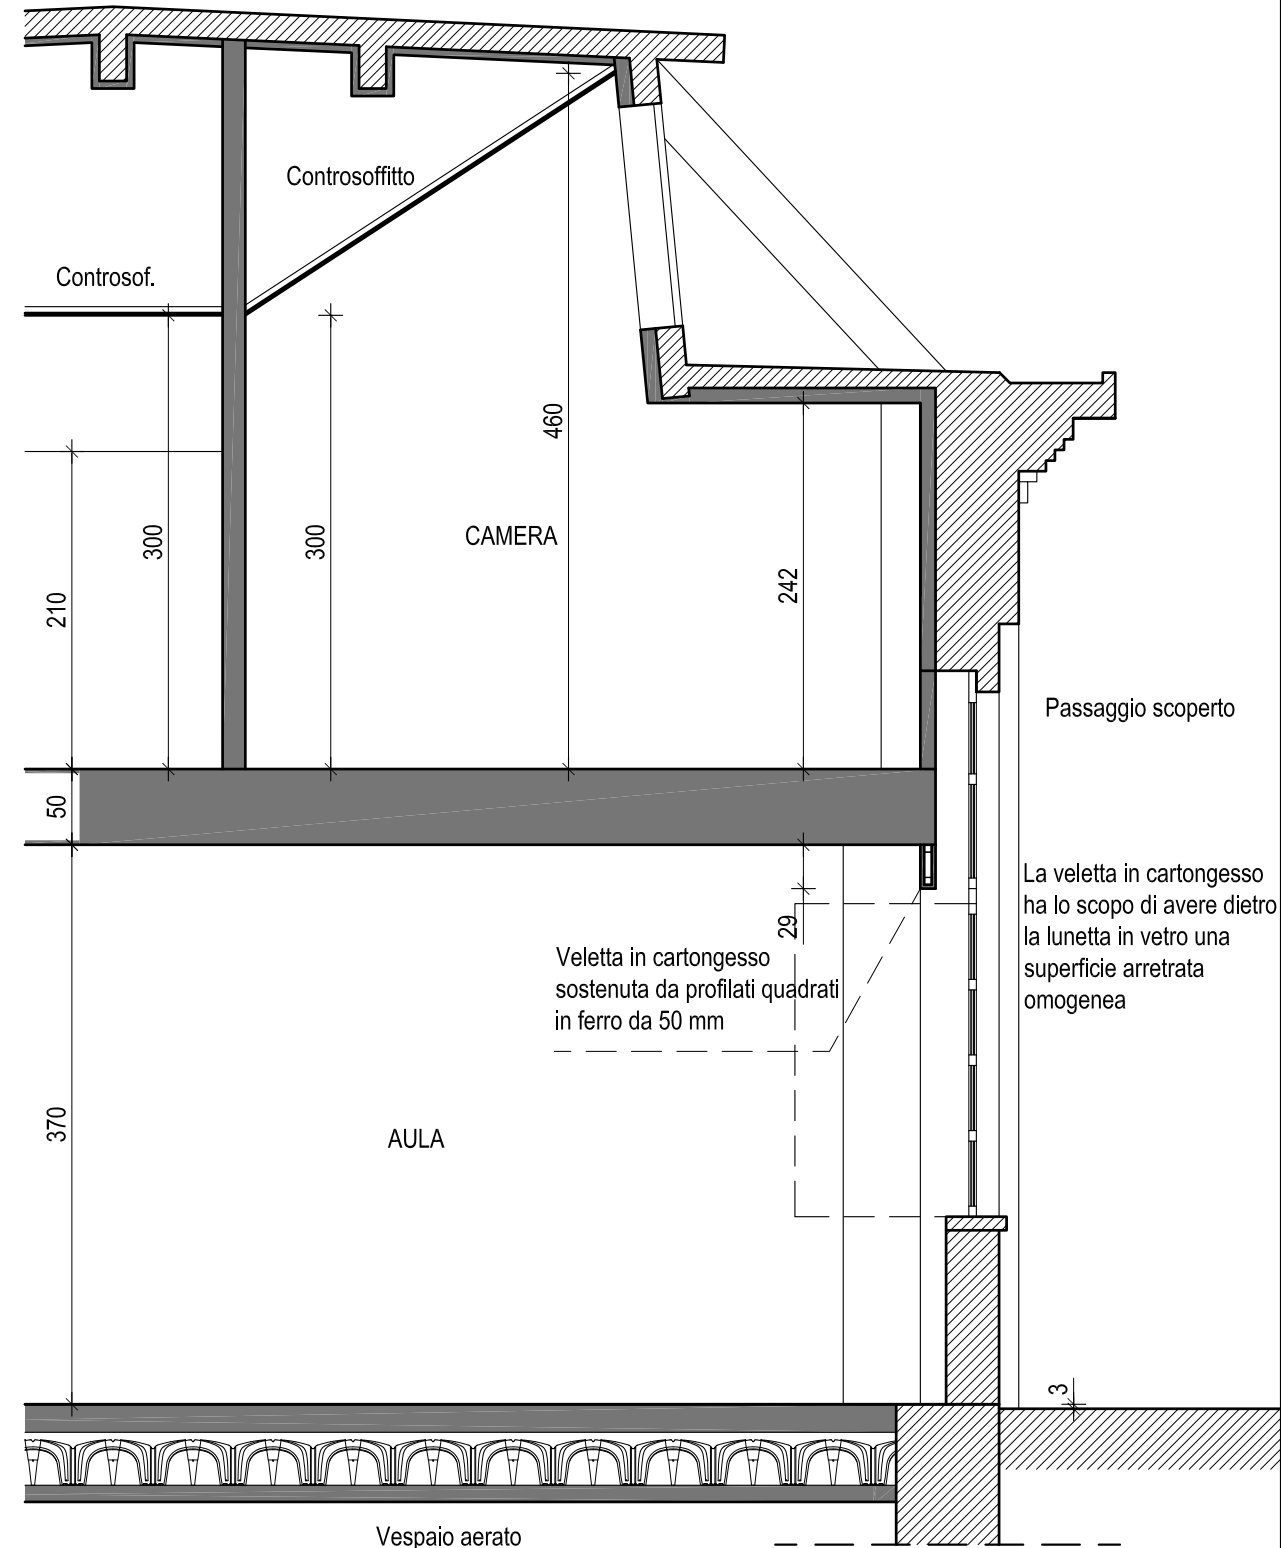

PARTICOLARE PROGETTO SEZIONE 1:50

STUDIO COMOGLIO ARCHITETTI

VIA G. SERVAIS 140/1 - 10146 - TORINO
TEL.FAX +39/011/723014
giorgio@comoglioarchitetti.it

PROGETTO ARCHITETTONICO: Arch. Giorgio Comoglio
Ord. Arch. Prov. TO n°4877