REGIONE PIEMONTE PROVINCIA DI TORINO

CITTA' DI TORINO

STRUTTURA COMMERCIALE M-SAM3
CORSO TRAIANO 124 - 126

DEMOLIZIONE E NUOVO EDIFICIO
ai sensi dell'art. 5 commi 9-14 della L. 106/11

PROPRIETA'

LIDL ITALIA SRL
Via Augusto Ruffo 36
37040 Arcole (VR)
C.F. 02275030233

DATI PROGETTISTI

PROGETTO ARCHITETTONICO

STUDIO GRANVIA ARCHITETTI ASSOCIATI
Via M. Vittoria, 35
10123 Torino

arch. Marco Peiretti Albo n. 3743 (TO)

AUTORIZZAZIONE COMMERCIALE

GEOMARK s.r.l.
Via Denina, 4
10124 TORINO
tel. 011-59 10 57
fax 011 - 810 31 11
info@geomarksrl.com

PROGETTO IMPIANTI ELETTRICI

ing. Luca Cadario
via XXV Aprile 11
10042 Nichelino (TO)
tel. 011-6833037
fax 011-6641127

PREVENZIONE INCENDI E IMPIANTI MECCANICI

ITALIANA PROGETTI STUDIO ASSOCIATO
strada Antica di Grugliasco 111
10195 Grugliasco (TO)
tel. 011-544540

ing. Maurizio Calligaro

TITOLO ELABORATO

PIANTA PIANO TERRENO PROGETTO

DATA

OTTOBRE 2016

PROGETTO LIVELLO	TIPO	ELABORATO NUMERO	REVISIONE		SCALA
PDC	ARC	05	04		1:100
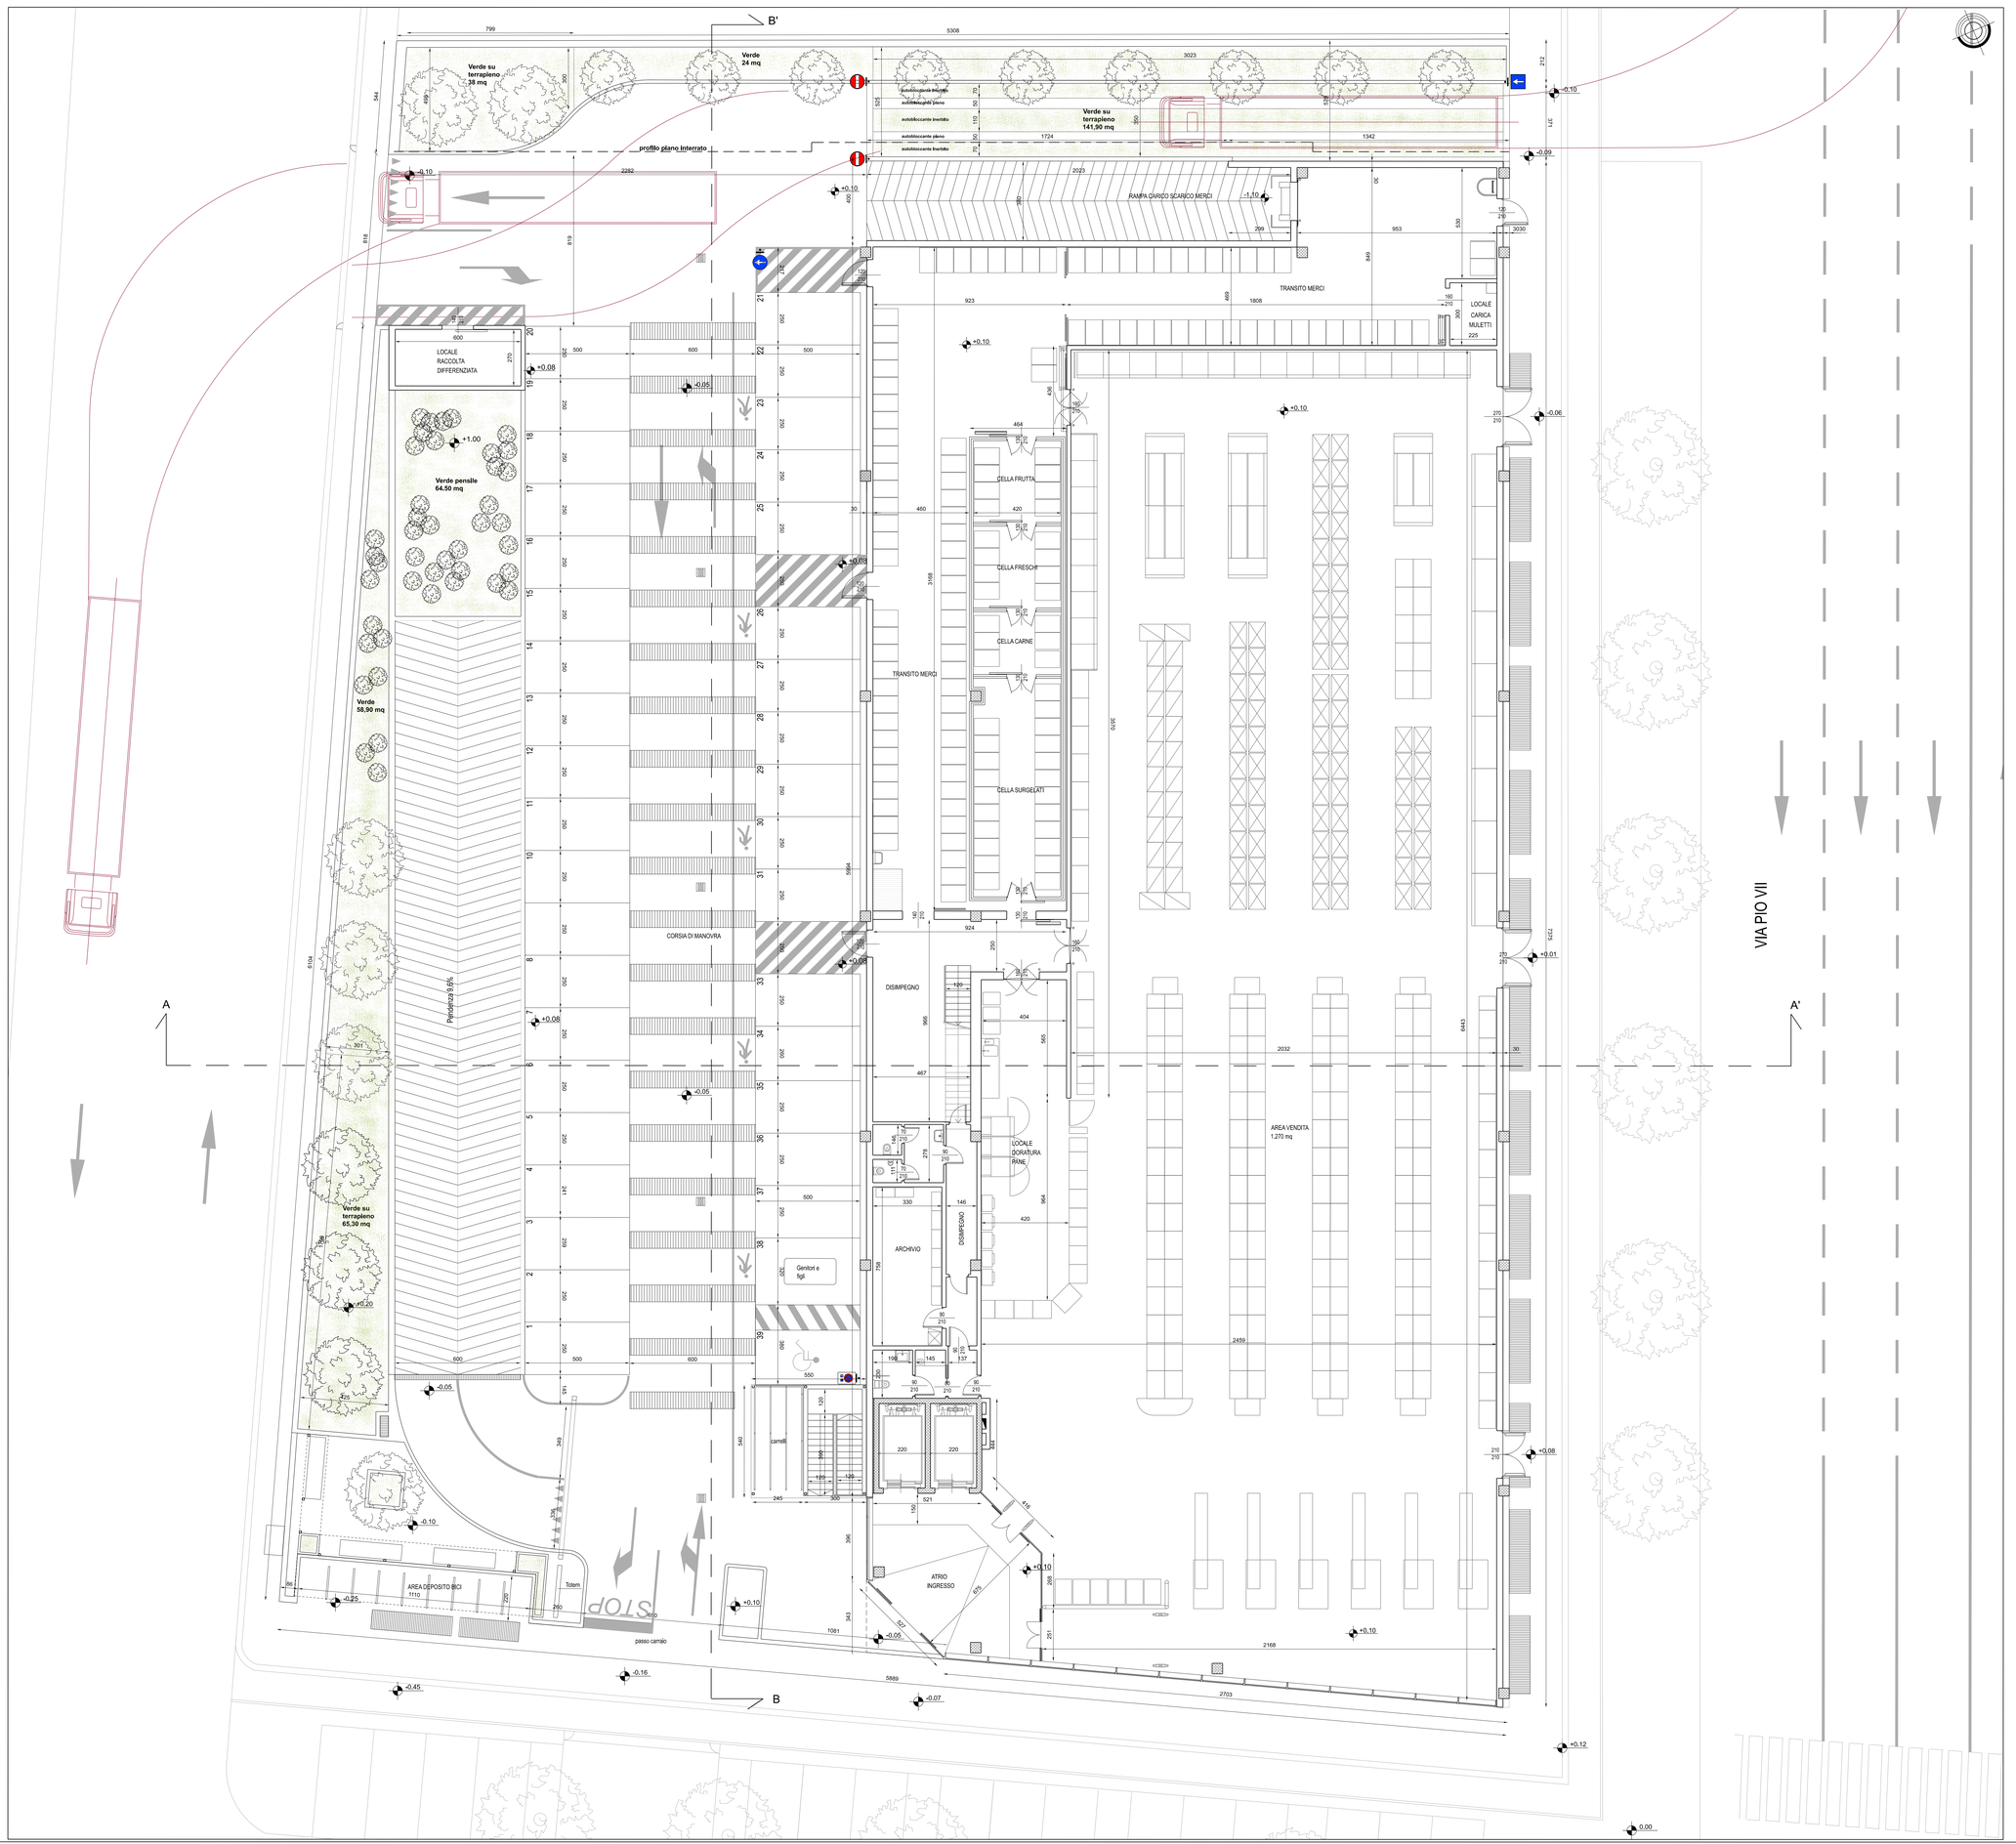
NOTE LA DIFFUSIONE E RIPRODUZIONE ANCHE PARZIALE DEL SEGUENTE ELABORATO E' VIETATA A TERMINI DI LEGGE.