

CITTA' DI TORINO




STRUTTURA COMMERCIALE M-SAM3  
CORSO TRAIANO 124 - 126


DEMOLIZIONE E NUOVO EDIFICIO  
ai sensi dell'art. 5 commi 9-14 della L. 106/11

<b>PROPRIETA'</b> LIDL ITALIA SRL Via Augusto Ruffo 36 37040 Arcole (VR) C.F. 02275030233	
<b>DATA PROGETTO</b> OTTOBRE 2015	
<b>PROGETTO ARCHITETTONICO</b> STUDIO GRANVIA ARCHITETTI ASSOCIATI arch. Marco Peiretti Via M. Vittoria, 35 10123 Torino Albo n. 3743 (TO)	<b>AUTORIZZAZIONE COMMERCIALE</b> Via Denina, 4 10124 TORINO tel. 011-89 19 57 fax 011 - 819 31 11 info@geomarkit.com
<b>PROGETTO IMPIANTI ELETTRICI</b> ing. Luca Cadario via XXV Aprile 11 10042 Nichelino (TO) tel. 011-6635037 fax 011-6641127	<b>PROVEDENCIE INCENDI E IMPIANTI MECCANICI</b> ITALIANA PROGETTI STUDIO ASSOCIATO strada Antica di Grugliasco 111 10135 Grugliasco (TO) tel. 011-544540 Ing. Maurizio Calligaro
<b>TITOLO ELABORATO</b> SEZIONI PROGETTO	
PROGETTO: PDC    TIPO: ARC    ELABORATO: 09    REVISIONE: 01    SCALA: 1:100	

NOTE: LA DISTRIBUZIONE E RIPRODUZIONE ANCHE PARZIALE DEL SEGNETE ELABORATO E' VIETATA TERMINI DEL LEGGE.

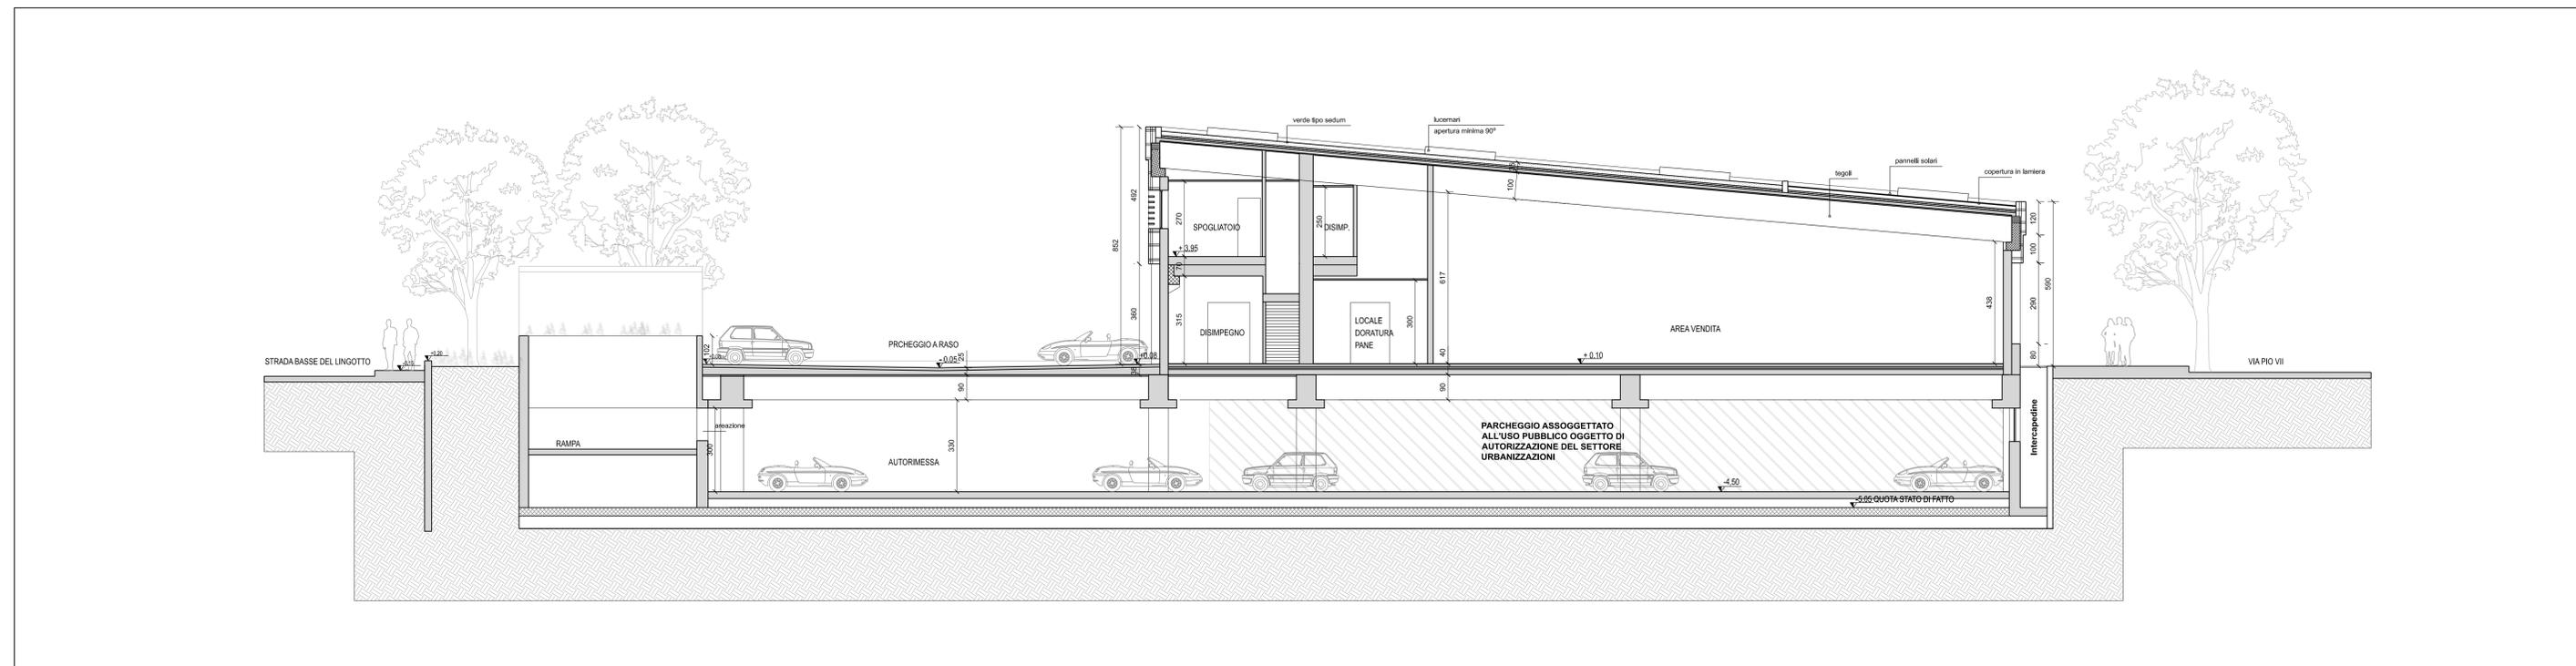

SEZIONE A - A

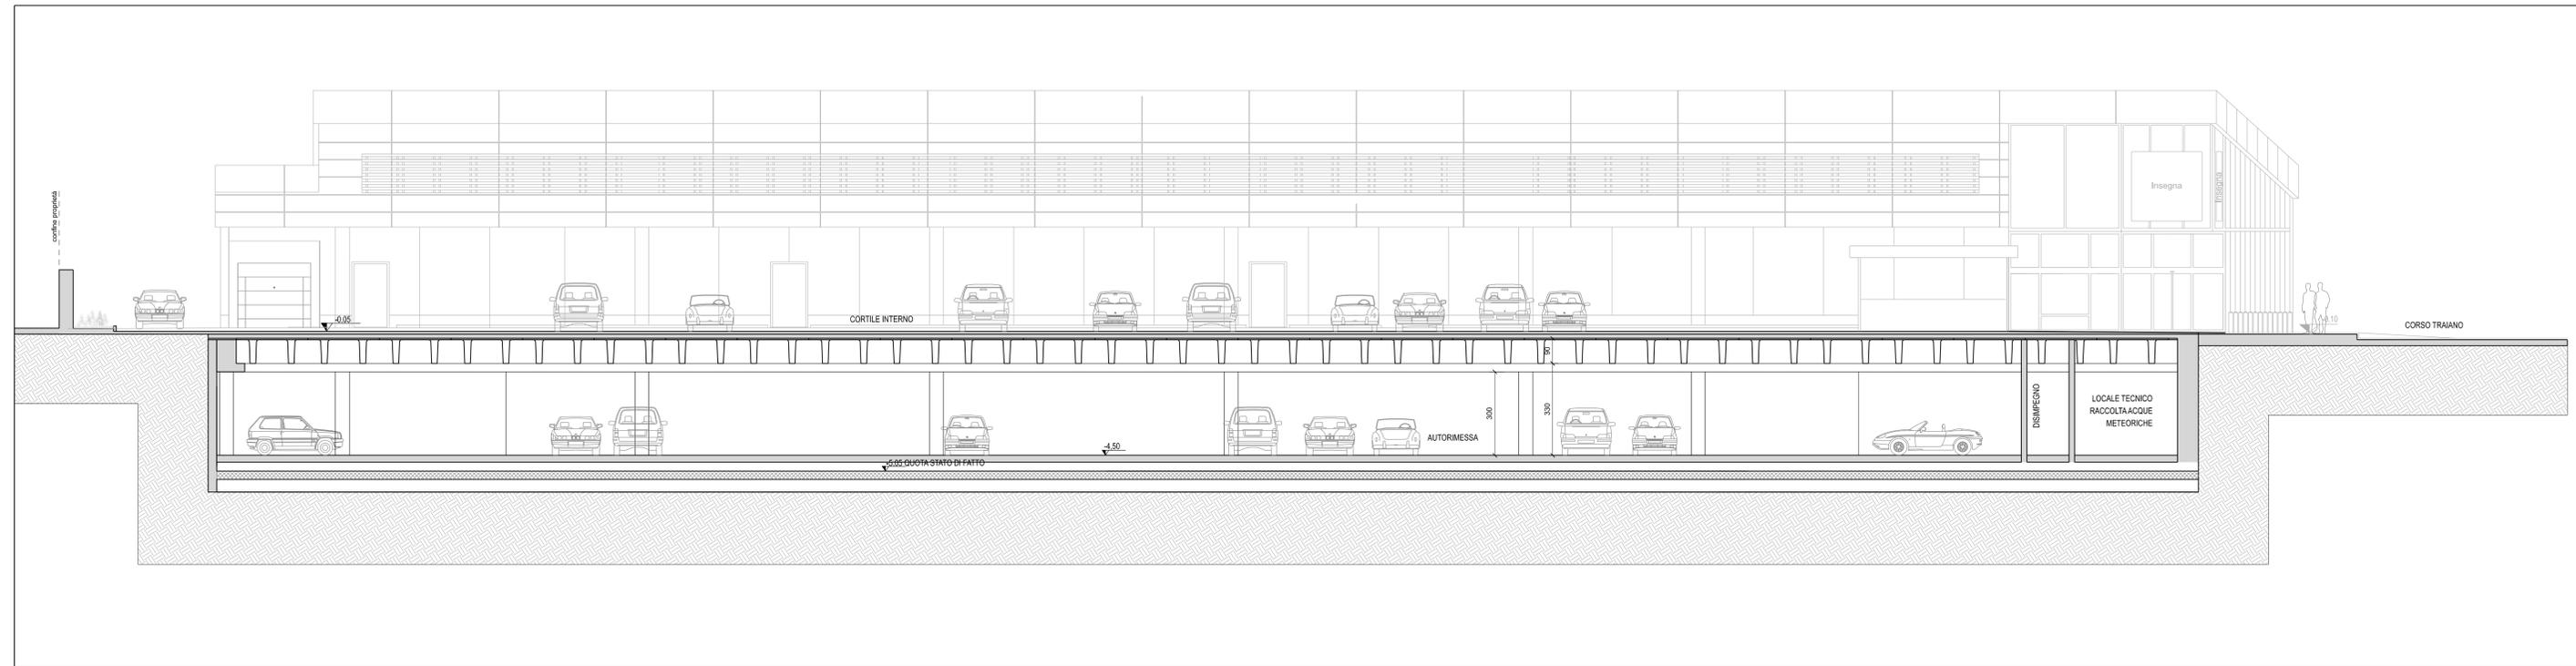

SEZIONE B - B