



Via Biscarra 12/10  
 PERMESSO DI COSTRUIRE IN DEROGA  
 ai sensi del art. 5, legge 12 LUGLIO 2011, N. 106

Proprietà non committente: UNICREDIT LEASING S.p.A.


Utilizzatori - committenti: FLAMINIA S.r.l. Via Sforzesca 3 Torino P.IVA 10971530018

Oggetto:  
**INQUADRAMENTO**

Scala: VARIE

Tav. n. 1


Data: Novembre 2016

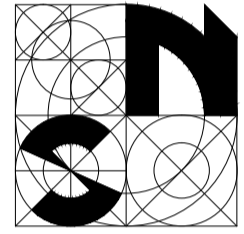

PROGETTISTA  
 arch. Silvano NARDELLI  
 collaboratrice arch. Paola OBERTO  
 Via Vittorio Amedeo II n°17 - 10121 Torino - tel. 011 569.23.03 fax 011 569.22.90  
 e mail: silvano.nardelli@fastwebnet.it posta.cerf.: silvano.nardelli@architettoinpropec.it  
 cell.: +39 333 9444123


Il Richiedente

Il Professionista

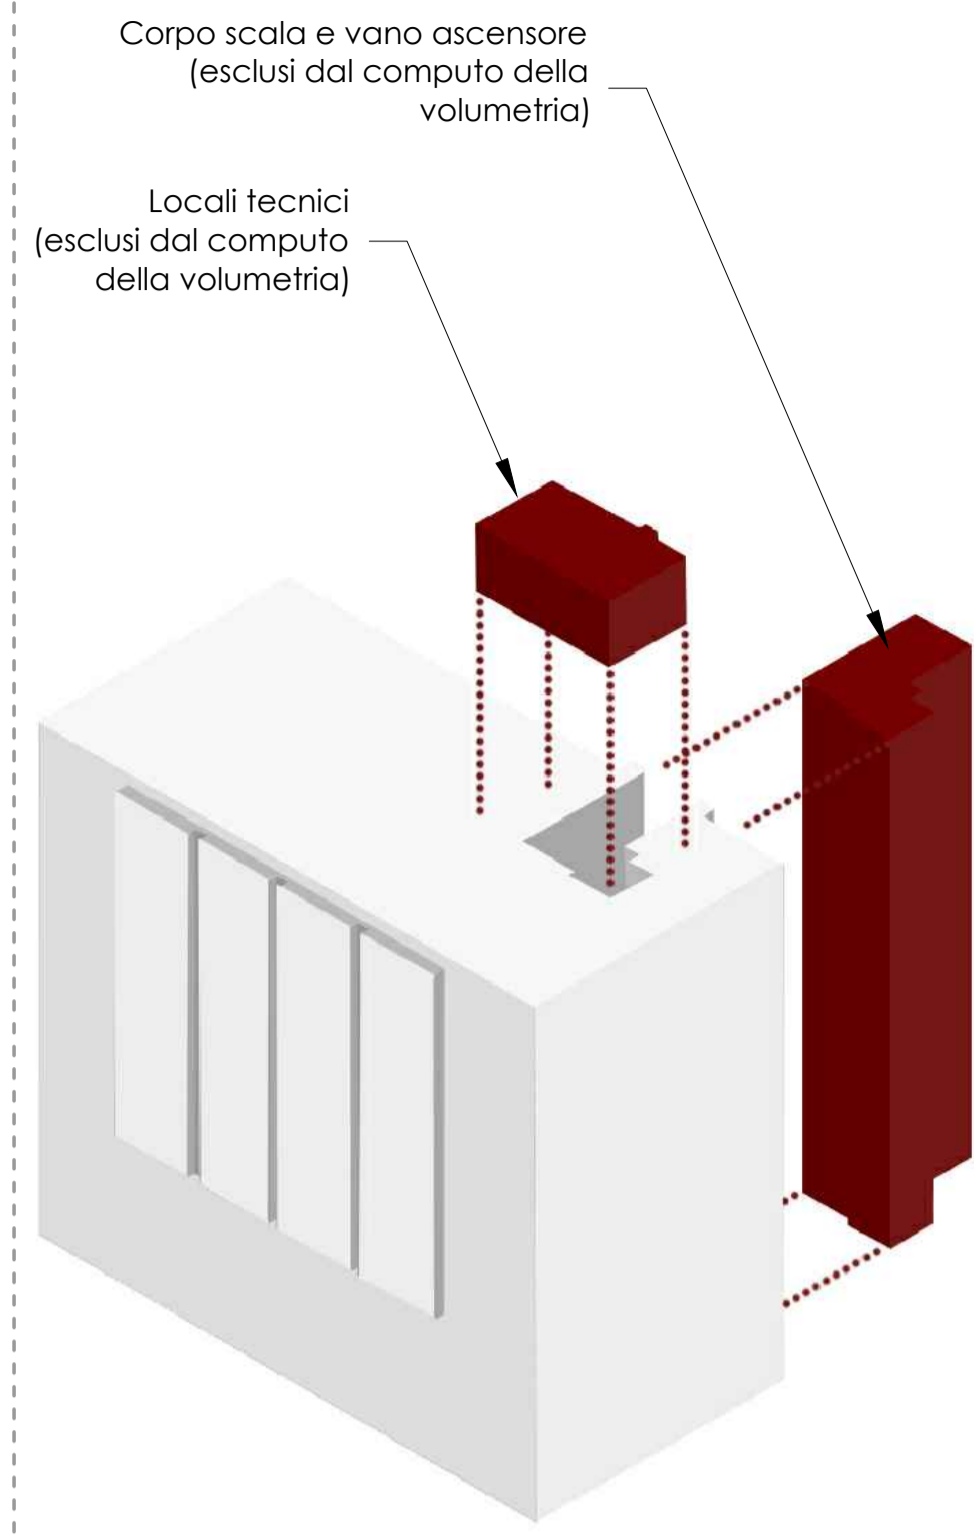

Volumetria edificio: 4541 mc  
 La volumetria rimane invariata nel progetto.


Calcolo della volumetria

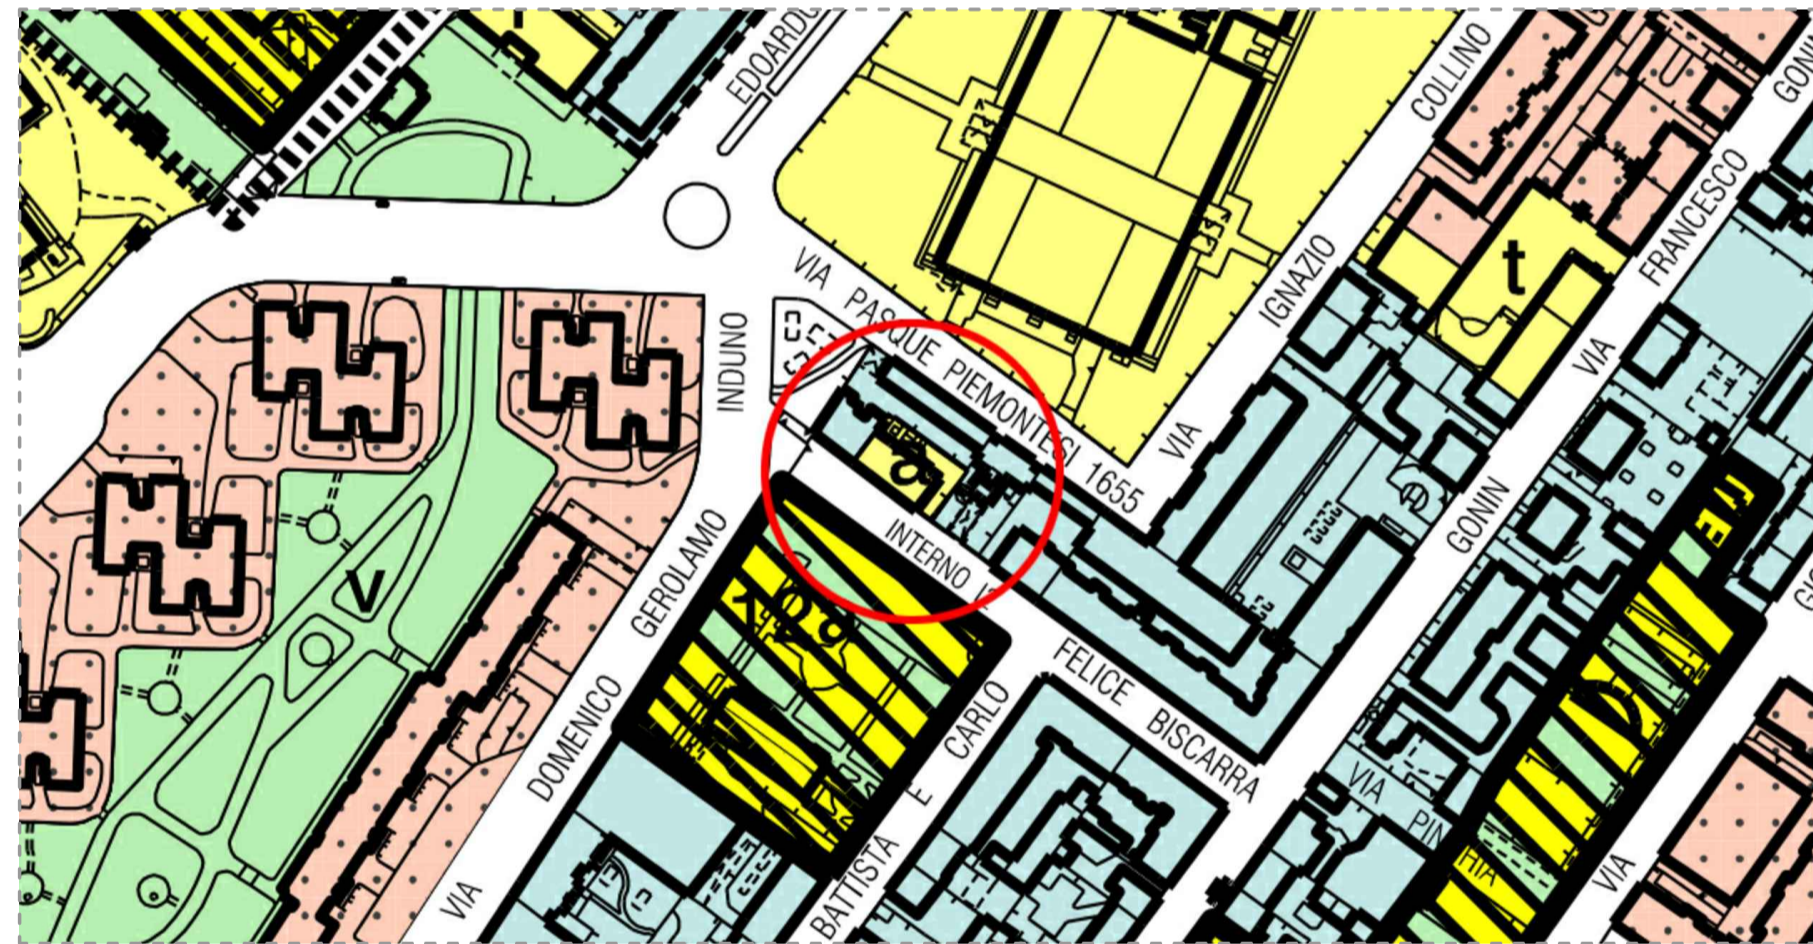

Estratto Piano Regolatore Generale Torino - scala 1:2000

**Aree per Servizi**

Servizi pubblici S	
Servizi zonali (art.21 LUR):	
i	Istruzione inferiore
a	Attrezzature di interesse comune
v	Spazi pubblici a parco, per il gioco e lo sport
p	Parcheggi
am	Mercati e centri commerciali pubblici
ar	Servizi tecnici e per l'igiene urbana
Servizi sociali ed attrezzature di interesse gen (art. 22 LUR):	
s	Istruzione superiore
h	Attrezzature sociali, sanitarie e ospedaliere
y	Parchi pubblici urbani e comprensoriali

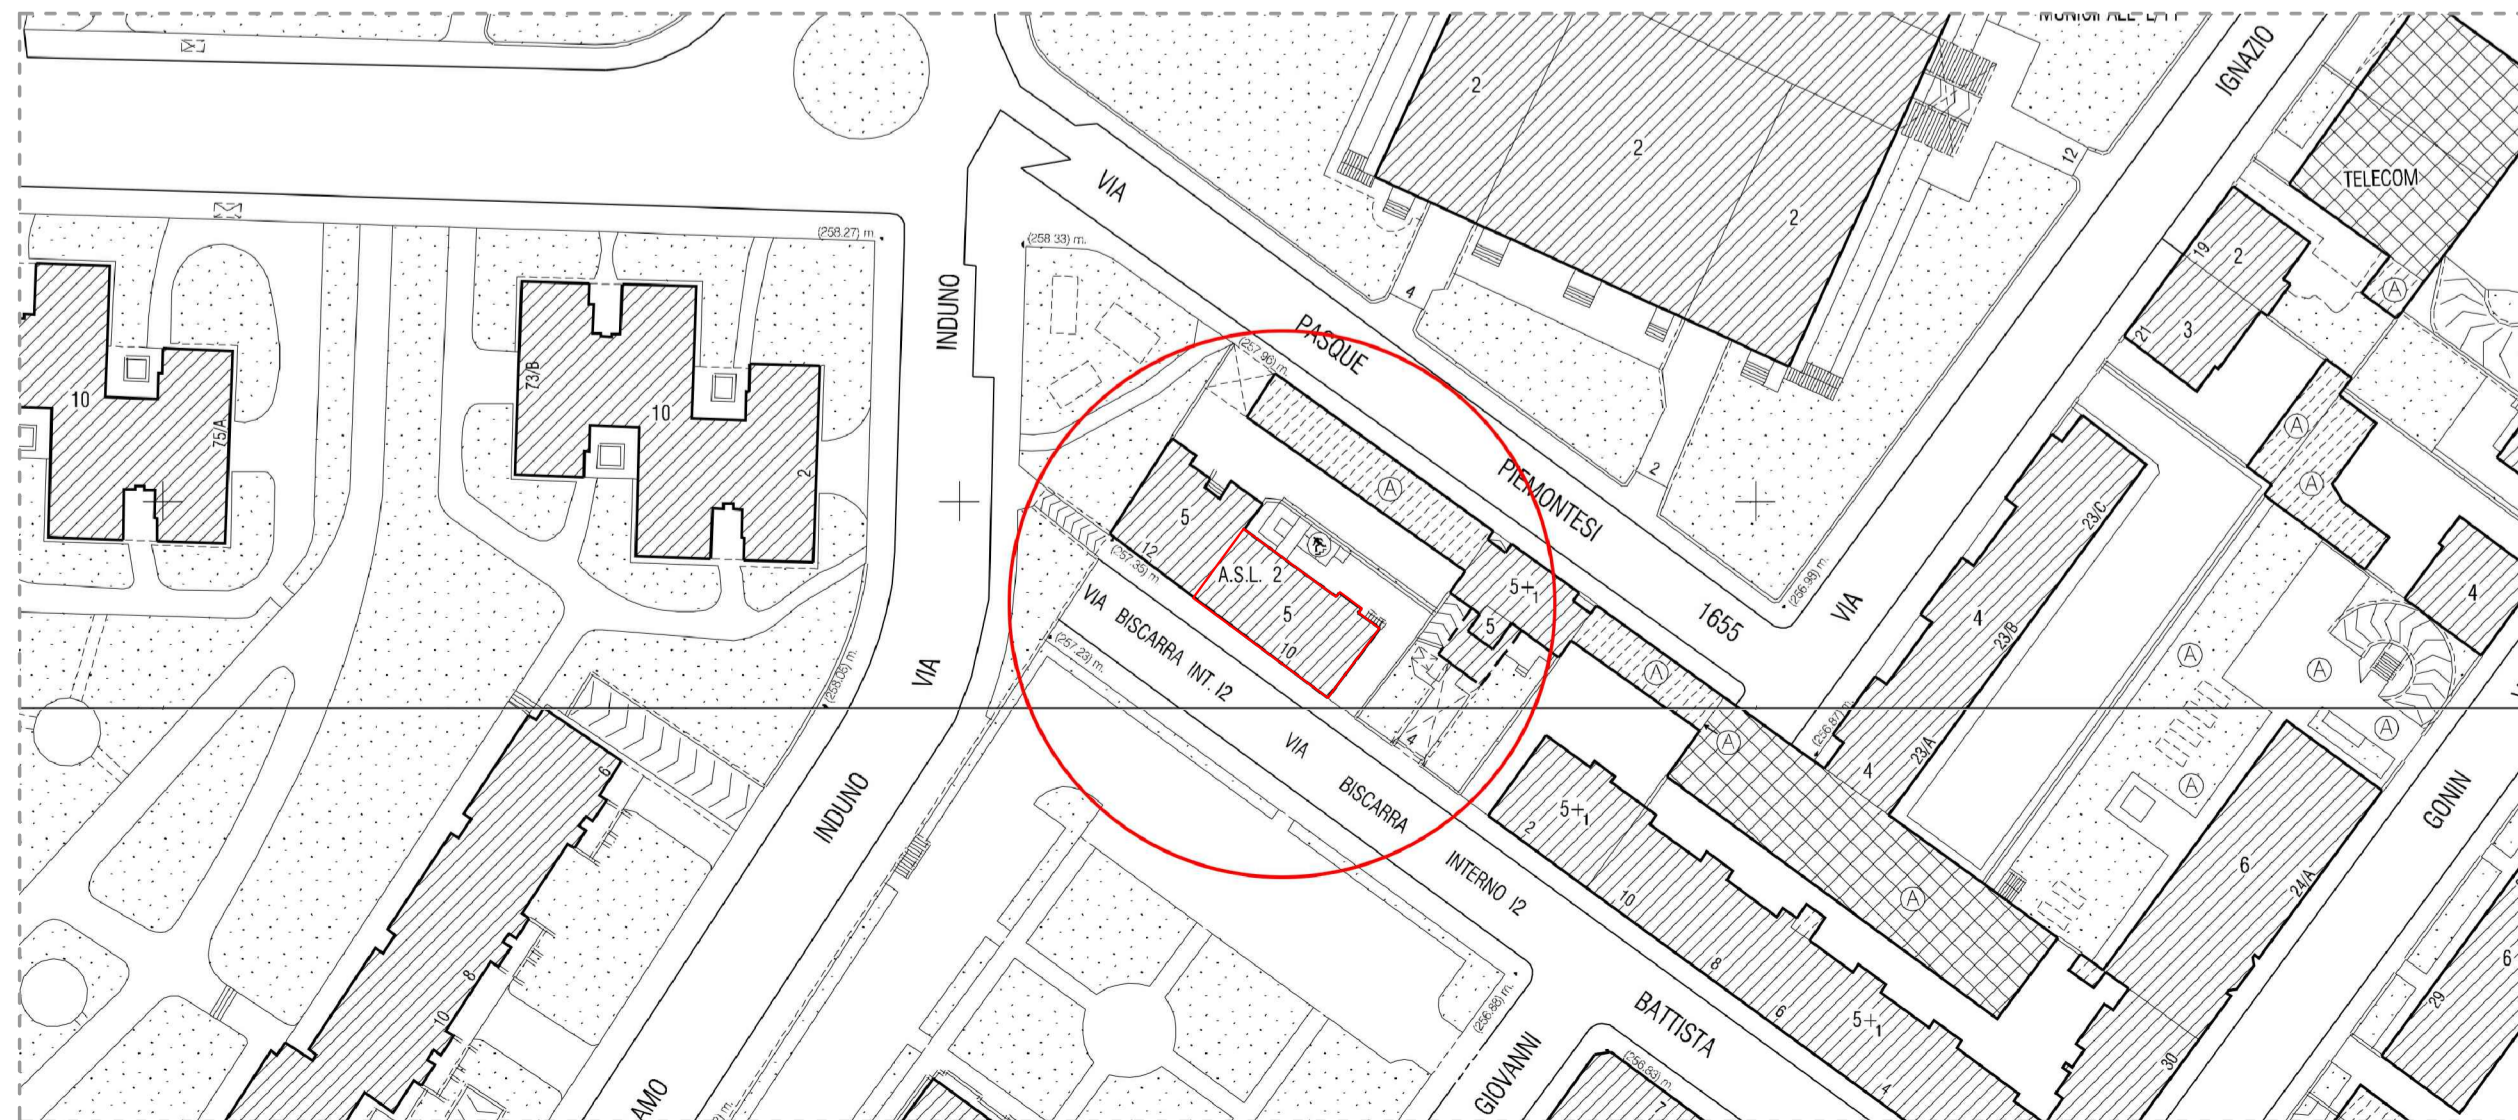

Estratto Carta Tecnica Torino - scala 1:1000



Inquadramento edificio - scala 1:200