




COMUNE DI TORINO
 Via Biscarra 12/10
PERMESSO DI COSTRUIRE IN DEROGA
 ai sensi del art. 5, legge 12 LUGLIO 2011, N. 106

Proprietà non committente: UNICREDIT LEASING S.p.A.
 Utilizzatori - committenti: FLAMINIA S.r.l. Via Sforzesca 3 Torino P.IVA 10971530018

Oggetto: **RILIEVO E PROGETTO**
PROSPETTI E SEZIONI

Scala: 1:100
 Data: Novembre 2016
 Tav. N. 4

PROGETTISTA
 arch. SIVANO NARDELLI
 collaboratrice arch. PAOLA OBERTO
 Via Vittorio Amedeo II n°17 - 10121 Torino - tel. 011 549.23.03 fax 011 549.22.90
 e-mail: sivano.nardelli@fastwebnet.it paola.oberto@architettonicoec.it
 cell. +39 333 4446123

Il Richiedente _____ Il Professionista _____



Rilievo - Prospetto sud-ovest




Rilievo - Prospetto nord-est





 
 
Rilievo - Prospetto sud-est




Rilievo - Sezione AA

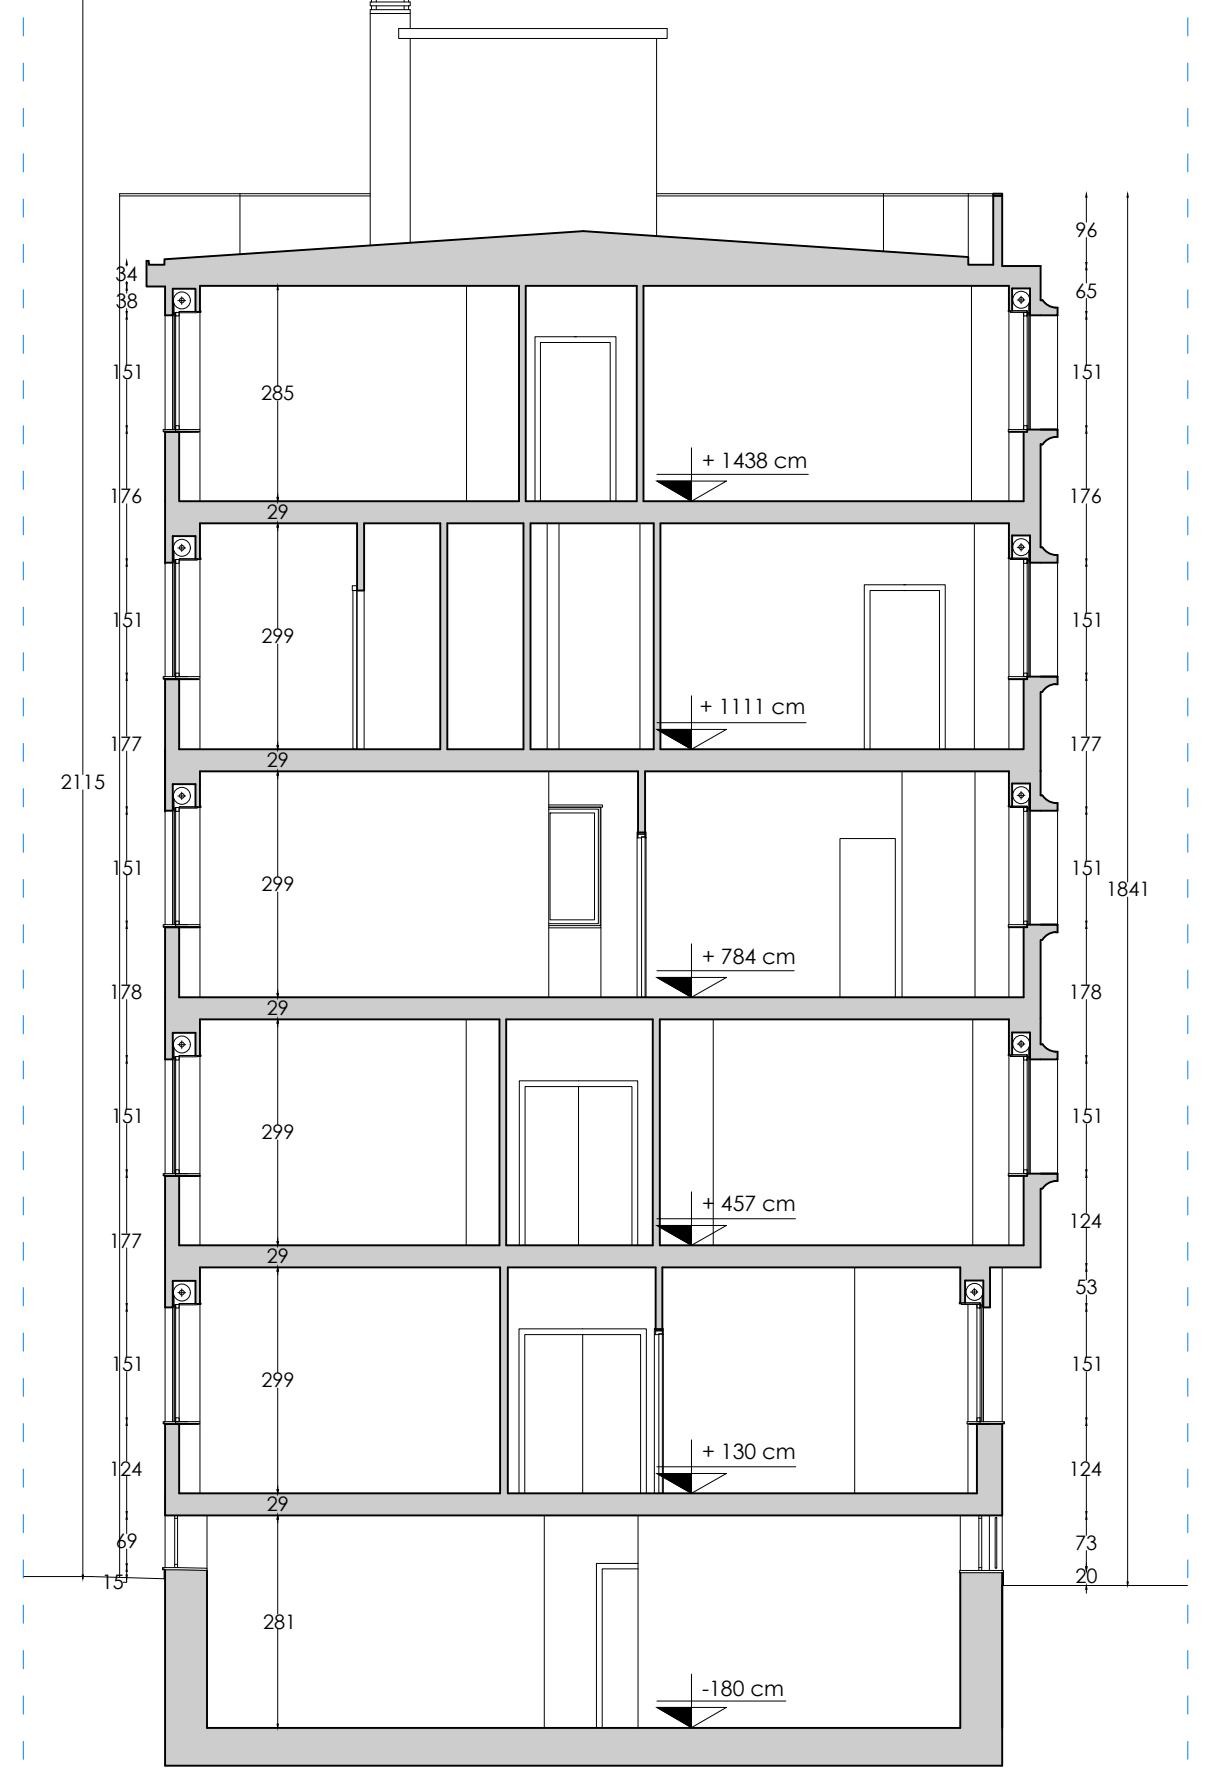

Rilievo - Sezione BB

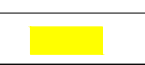	Demolizioni		Costruzioni
	Demolizioni		Costruzioni

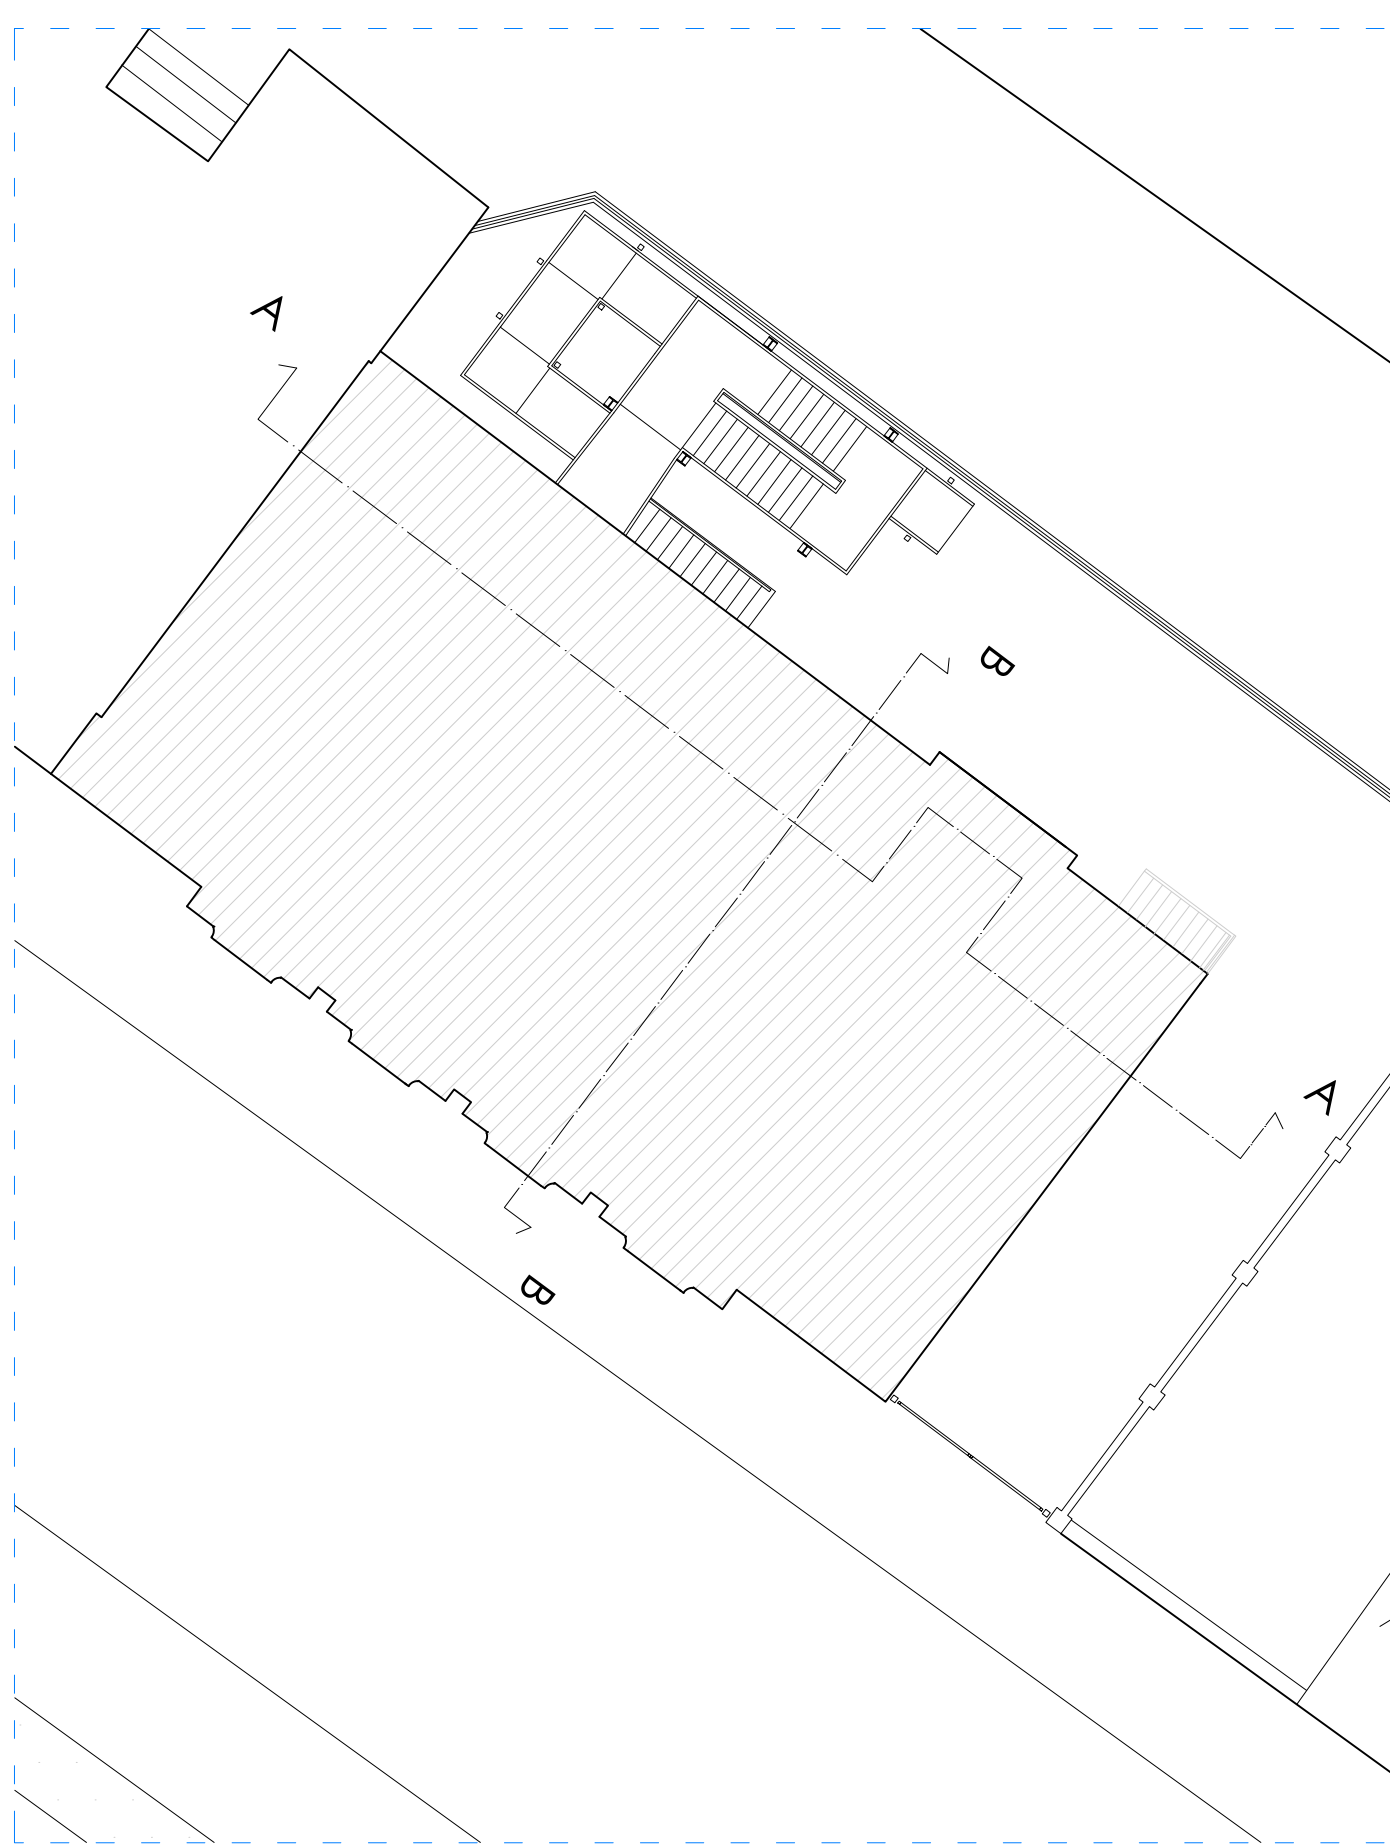

Demolizioni e costruzioni - Prospetto sud-ovest




Demolizioni e costruzioni - Prospetto nord-est



Demolizioni e costruzioni - Prospetto sud-est



Demolizioni e costruzioni - Sezione AA

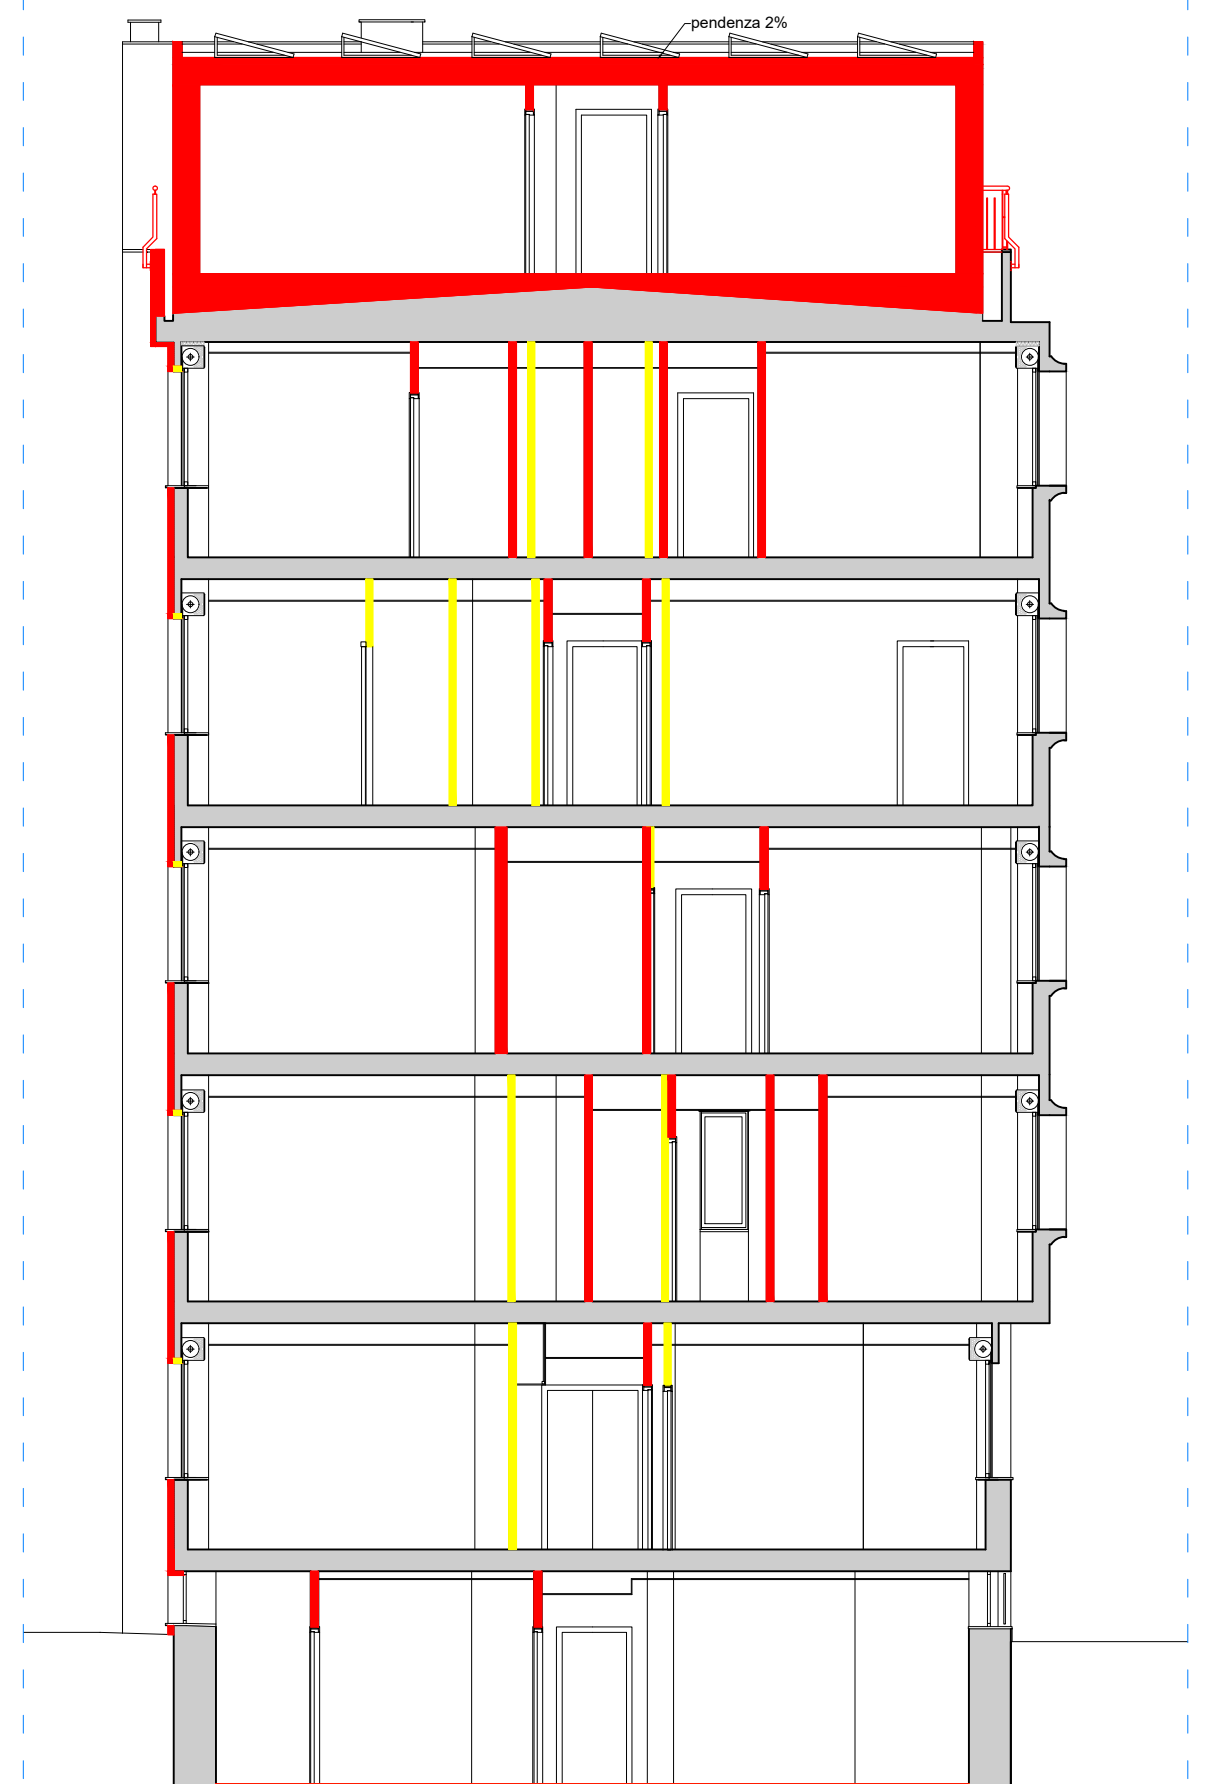

Demolizioni e costruzioni - Sezione BB



Progetto - Prospetto sud-ovest




Progetto - Prospetto nord-est



Progetto - Prospetto sud-est



Progetto - Sezione AA

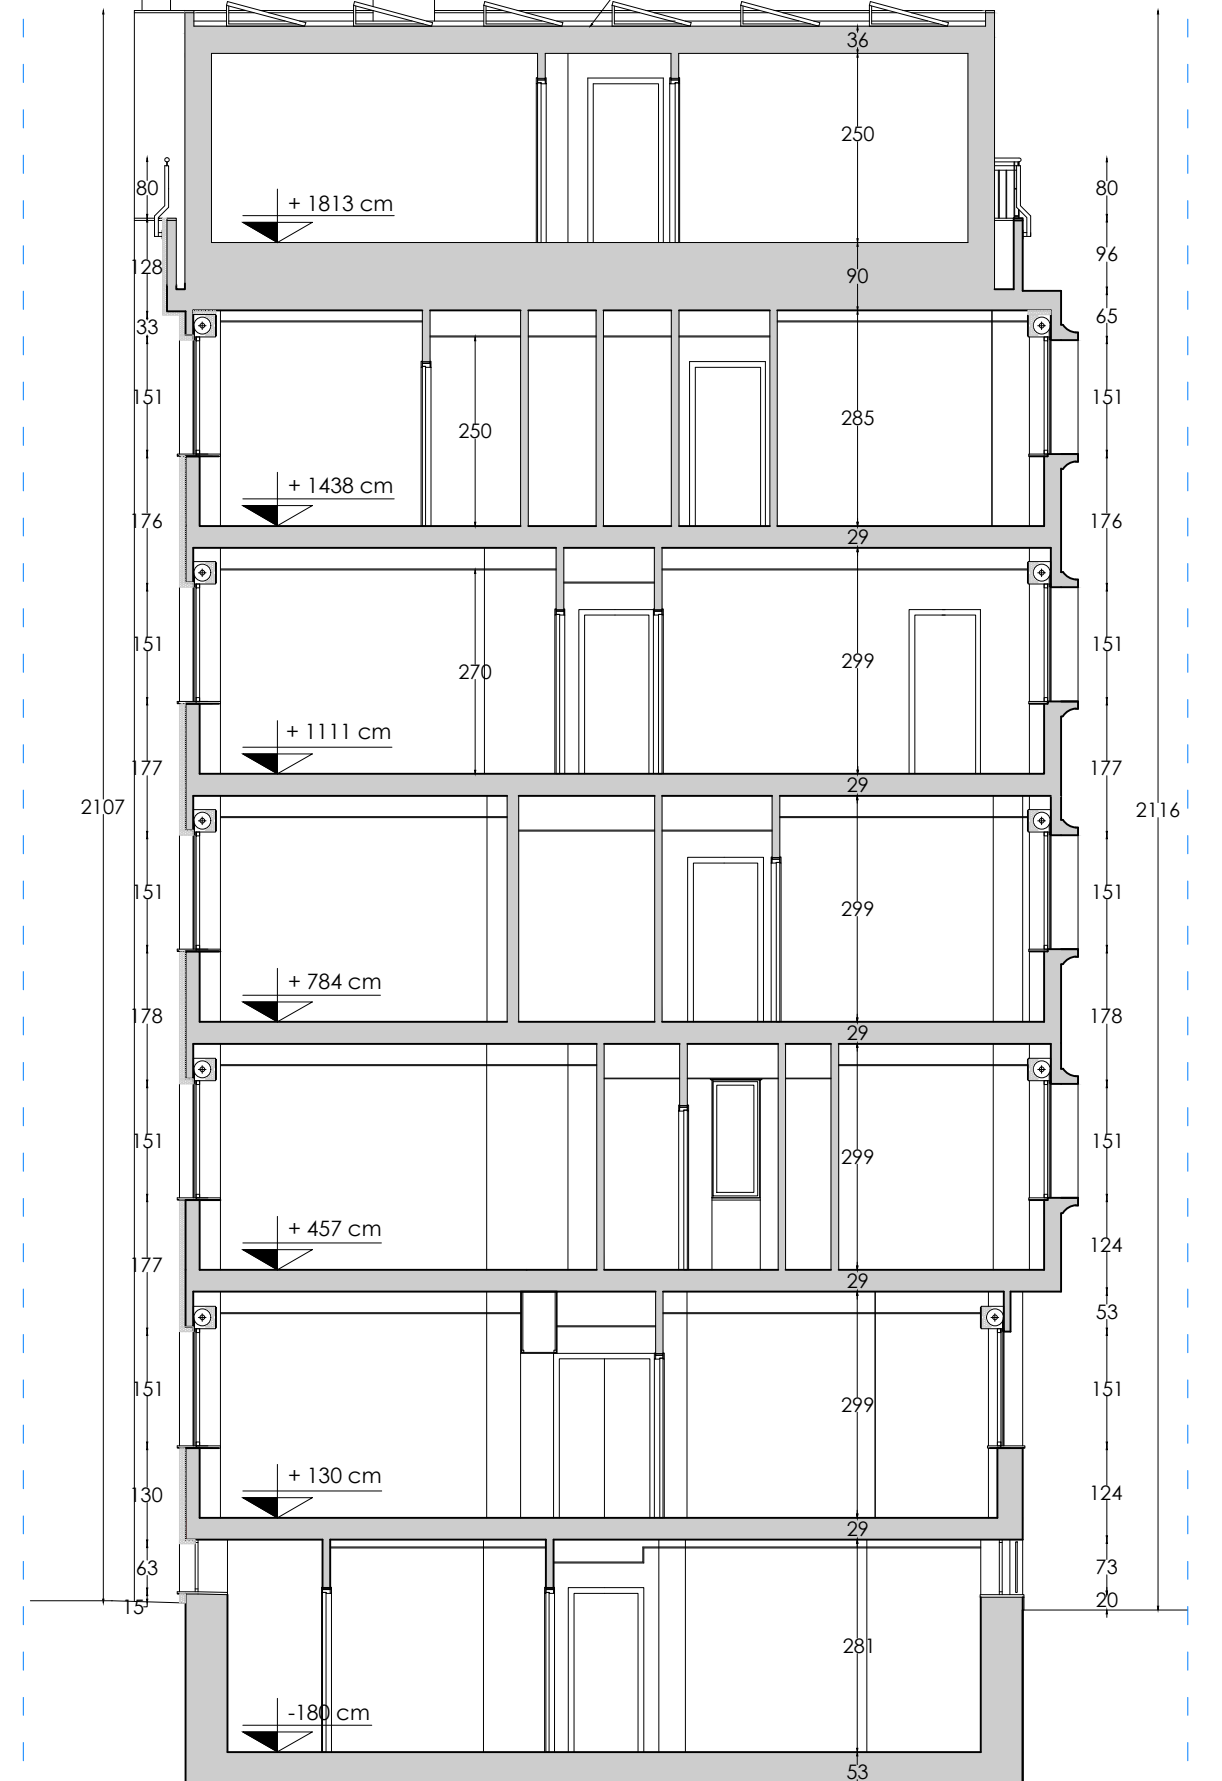

Progetto - Sezione BB