REGIONE PIEMONTE

PROVINCIA DI TORINO

COMUNE DI TORINO

Via Biscarra 12/10
PERMESSO DI COSTRUIRE IN DEROGA
ai sensi del art. 5, legge 12 LUGLIO 2011, N. 106

Proprietà non committente: UNICREDIT LEASING S.p.A.

Utilizzatori - committenti: FLAMINIA S.r.l. Via Sforzesca 3 Torino P.IVA 10971530018

Oggetto:

PARTICOLARI COSTRUTTIVI

Scala: VARIE	Tav. n. 5
Data: Giugno 2014	

PROGETTISTA
arch. Silvano NARDELLI
collaboratrice arch. Paola OBERTO
Via Vittorio Amedeo II 17/7 - 10122 Torino - tel. 011 549 2233 fax 011 549 22.90
e-mail: silvano.nardelli@fastwebnet.it posta cert.: silvano.nardelli@architettitorinopec.it
cell.: +39 320 9444123

Il Richiedente	Il Professionista

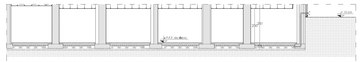

Sezione AA - scala 1:100

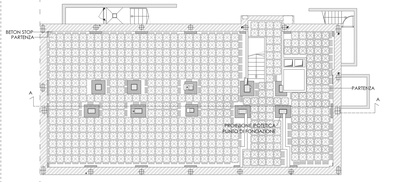

Planimetria piano seminterrato - solaio contro terra - scala 1:100

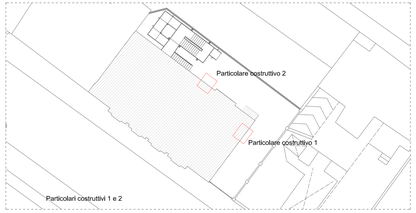

Particolari costruttivi 1 e 2

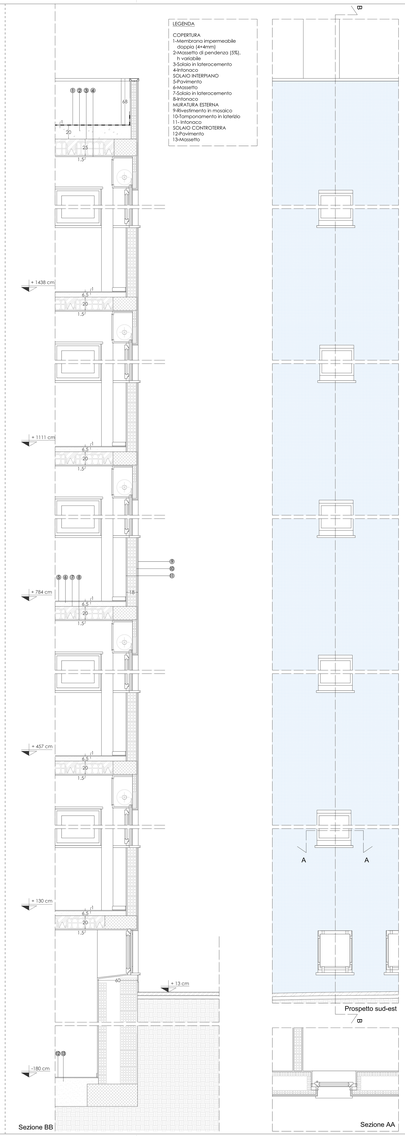

Particolare costruttivo 1 (Rilievo) Scala 1:20

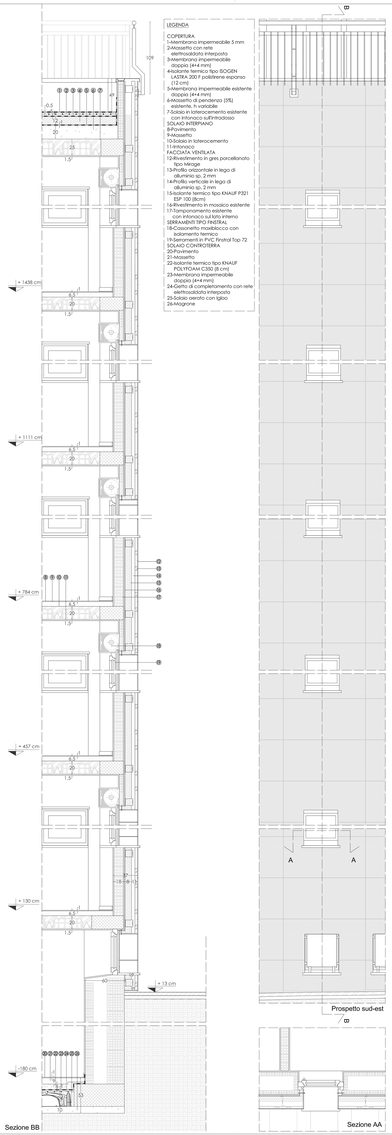

Particolare costruttivo 1 (progetto) Scala 1:20

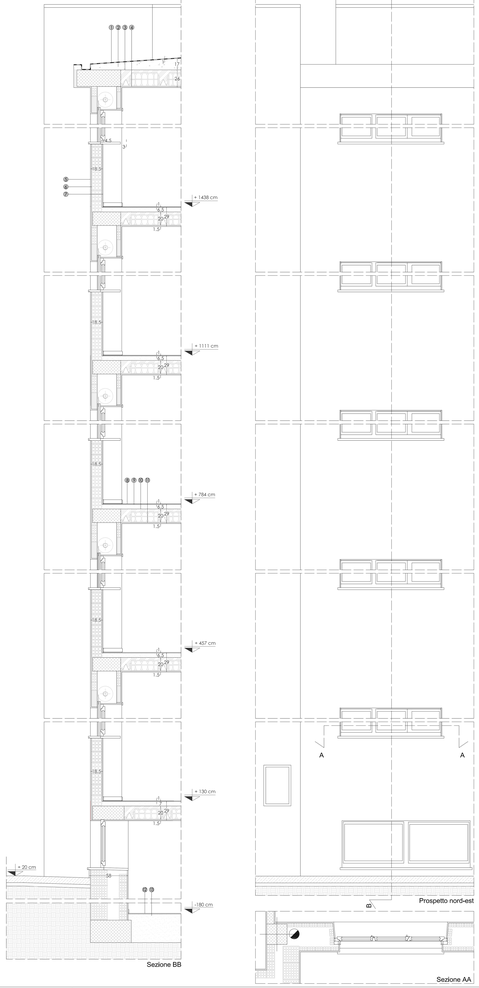

Particolare costruttivo 2 (Rilievo) Scala 1:20

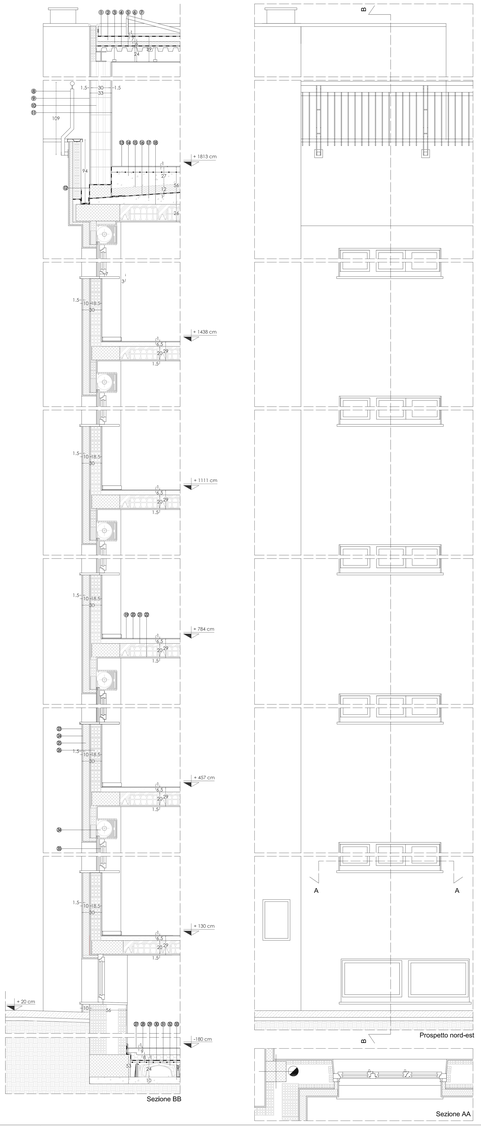

Particolare costruttivo 2 (Progetto) Scala 1:20

LEGENDA

COPERTURA NUOVA
1-Membrana impermeabile doppia (4+4 mm)
2-Massetto di pendenza (5%), h variabile
3-Isolante termico tipo ISOGEN LASTRA 200 F polistirene espanso (6 cm)
4-Barriera al vapore
5-Lamiera grecata con getto di completamento
6-Controsoffitto in cartongesso
7-Solaio in laterocemento
PARAPETTO
8-Parapetto in ferro
MURATURA NUOVA
9-Intonaco
10-Mattone forato 700
11-Intonaco
COPERTURA ESISTENTE
12-Membrana impermeabile doppia (4+4 mm)
13-Pavimento
14-Colo/ancoraggio con sottostruttura metallica interposta, h variabile
15-Isolante termico tipo ISOGEN LASTRA 200 F polistirene espanso (12 cm)
16-Membrana impermeabile esistente doppia (4+4 mm)
17-Massetto di pendenza (5%) esistente, h variabile
18-Solaio in laterocemento esistente con intonaco sull'intradosso
SOLAIO INTERPIANO
19-Pavimento
20-Massetto
21-Solaio in laterocemento
22-Intonaco
MURATURA ESISTENTE
23-Intonaco
24-Ferro in ferro
25-Isolante tipo KNAUF P321 ESF 100 (10 cm)
26-Tamponamento esistente con intonaco sul lato interno
SOLAIO CONTROTERRA
27-Pavimento
28-Massetto
29-Isolante termico tipo KNAUF P.O.ITCRoll C300 (8 cm)
30-Membrana impermeabile doppia (4+4 mm)
31-Getto di completamento con rete elettrosaldata interposta
32-Solaio aerato con tijolo
33-Magrone
SERRAMENTI TIPO FINESTRAL
34-Cassonetto monblocco con isolamento termico
35-Serramenti in PVC Finstral Top 72