PIANTA PIANO COPERTURA

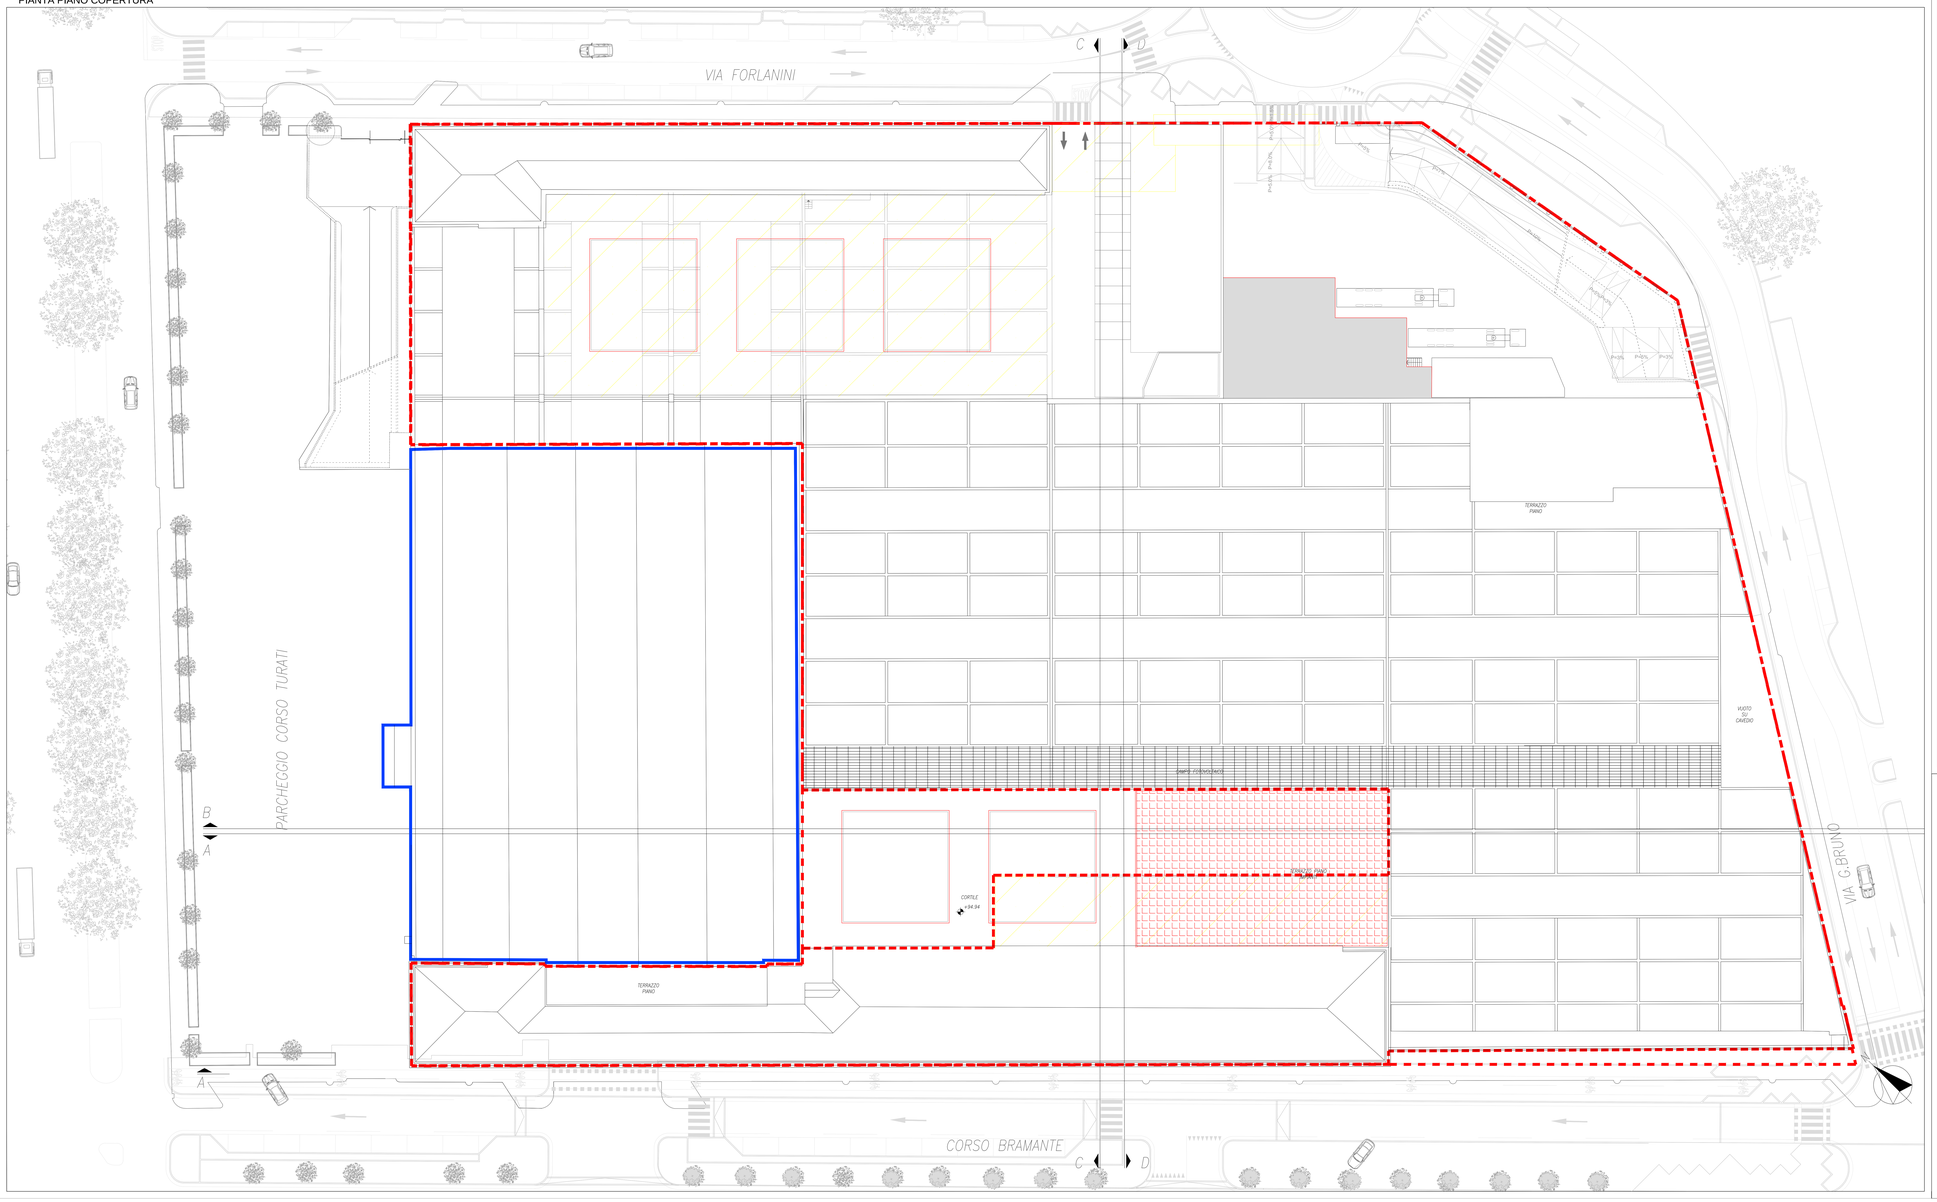

LEGENDA

- LIMITE DELLA PROPRIETA'
- ALTRA PROPRIETA'
- OPERE IN DEMOLIZIONE
- OPERE DI NUOVA COSTRUZIONE

REGIONE PIEMONTE PROVINCIA DI TORINO

CITTA' DI TORINO

PROGETTO DI
RISTRUTTURAZIONE "EX SUCCURSALE FIAT"
C.so Bramante 15/17, 10100 TORINO

PERMESSO DI COSTRUIRE
IN DEROGA L.106/2011

COMMITTENTE

NOCELLARA S.R.L.
Galleria dei Longobardi 2
20121, Milano

PROGETTO ARCHITETTONICO

Arch. Stefano SEITA
Corso Belgio 154
10153 Torino
stefano.seita@architetturaterritorio.it
P.iva 06330750017

Iscritto Ordine Architetti Provincia di Torino - n. 3306

REVISIONI

N°	Descrizione	Data
	REV	01
	REV	02
	REV	03
	REV	04
	REV	05

Data Emissione	15/10/2017	Verifica Emissione	
Data Emissione	15/10/2017	Verifica Emissione	
Nome file	Sovrapposizione.dwg		
Tip. Lett. 2 Lett. Ant. 2/10	TORINO20050GTTILE.CTB		
Scala	1:200	Tip. Tavola	Tip. Lett.

Tav_01_PROGETTO_MUNICIPALE	Scala 1:200
SOVRAPPOSIZIONE_GIALLI_ROSSI	14
PIANO_COPERTURA	