

**Agenzia del Territorio
CATASTO FABBRICATI
Ufficio Provinciale di
Torino**

Dichiarazione protocollo n. _____ del _____

Planimetria di u.i.u. in Comune di Torino

Corso Orbassano

civ. 215

Identificativi Catastali:

Sezione:
Foglio: 85
Particella: 600
Subalterno: 83

Compilata da:
Scavino Mauro

Iscritto all'albo:
Ingegneri

Prov. Torino

N. 5073


Scheda n. 1

Scala 1:200

ABITAZIONE (Lotto F/1)

*Per divisione del F. 85 n. 600 sub. 44
Assume il nuovo identificativo F. 85 n. 600 sub. 83*

Piano Primo (h. 3,00)

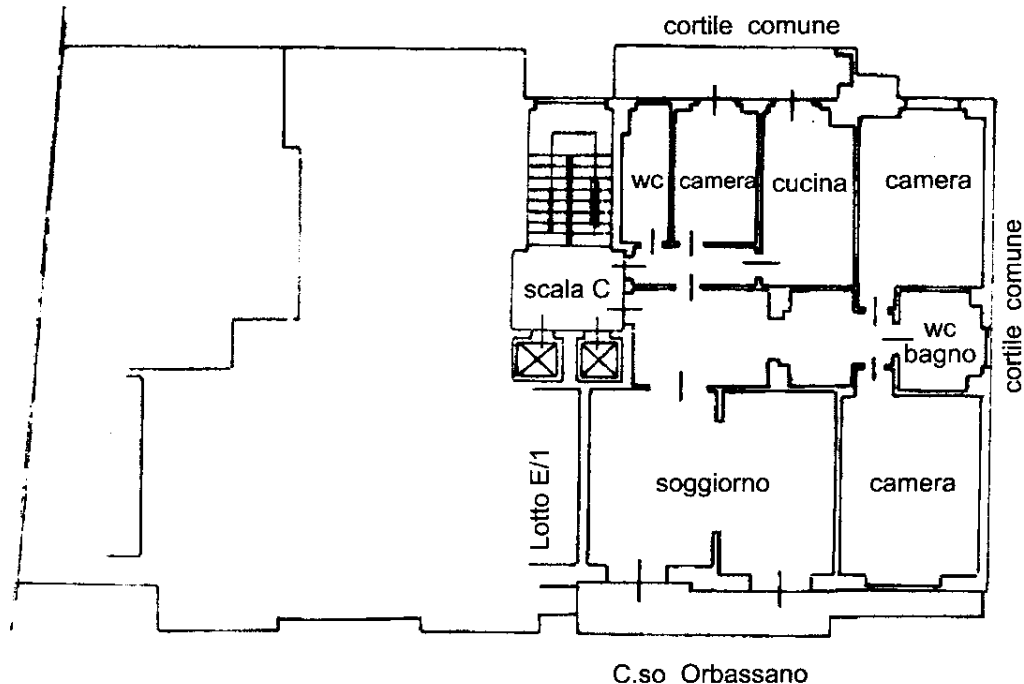

Piano Primo Sotterraneo (h. 3,00)

(h. 3,00)

