



**PERMESSO DI COSTRUIRE IN DEROGA AL P.R.G.C.**  
*ai sensi dell'art. 14 del D.P.R. 6 giugno 2001, n. 380*  
**PER CAMBIO DI DESTINAZIONE D'USO E MODIFICHE INTERNE**  
corso Moncalieri n°266 - Torino

committente:

POGOLOTTI GIORGIA  
via Giuseppe Mazzini 47 - Torino  
C.F. PGLGR69B55L219J

progetto architettonico:



Arch. Norberto Vairano  
Via Ancona, 1/a - 10152 Torino  
Telefono: +39 011 487088  
E-mail: studio@architettovairano.it  
Sito Web: www.architettovairano.it

Arch. Alessandra POGOLOTTI  
Strada dei tetti Rubino 11/12 - 10133 Torino  
Telefono: +39 3482283133  
C.F. PGLLSN67P52L219S

tavola	<b>02</b>
oggetto	TAVOLA PIANTE PIANO TERRA E SEZIONI - STATO DI FATTO - PROGETTO - SOVRAPPOSIZIONI
data	marzo 2016
scala	<b>1:100</b>


Il presente disegno è di proprietà esclusiva e non può essere divulgato o riprodotto anche solo parzialmente senza autorizzazione ai sensi della L.633 del 24/04/1941

**LEGENDA**


- demolizioni
- costruzioni
- controsoffitto h. 300
- ventilazione forzata

**REQUISITI AREOILLUMINANTI**


rif.	destinazione	superficie locale mq	superficie areoilluminante mq	superficie areoilluminante mq	note
1	cassa/sala d'attesa	13.60	1.70	6.56	verificato
2	sala taglio/piega	16.00	2.00	3.70	verificato
3	taglio	14.50	1.81	2.86	verificato
4	disimp.	3.80	-----	⊛	verificato
5	bagno	3.90	-----	⊛	verificato
6	sala lavelli	24.50	3.06	10.26	verificato
7	zona colore	4.00	-----	⊛	verificato
⊛	ventilazione forzata				

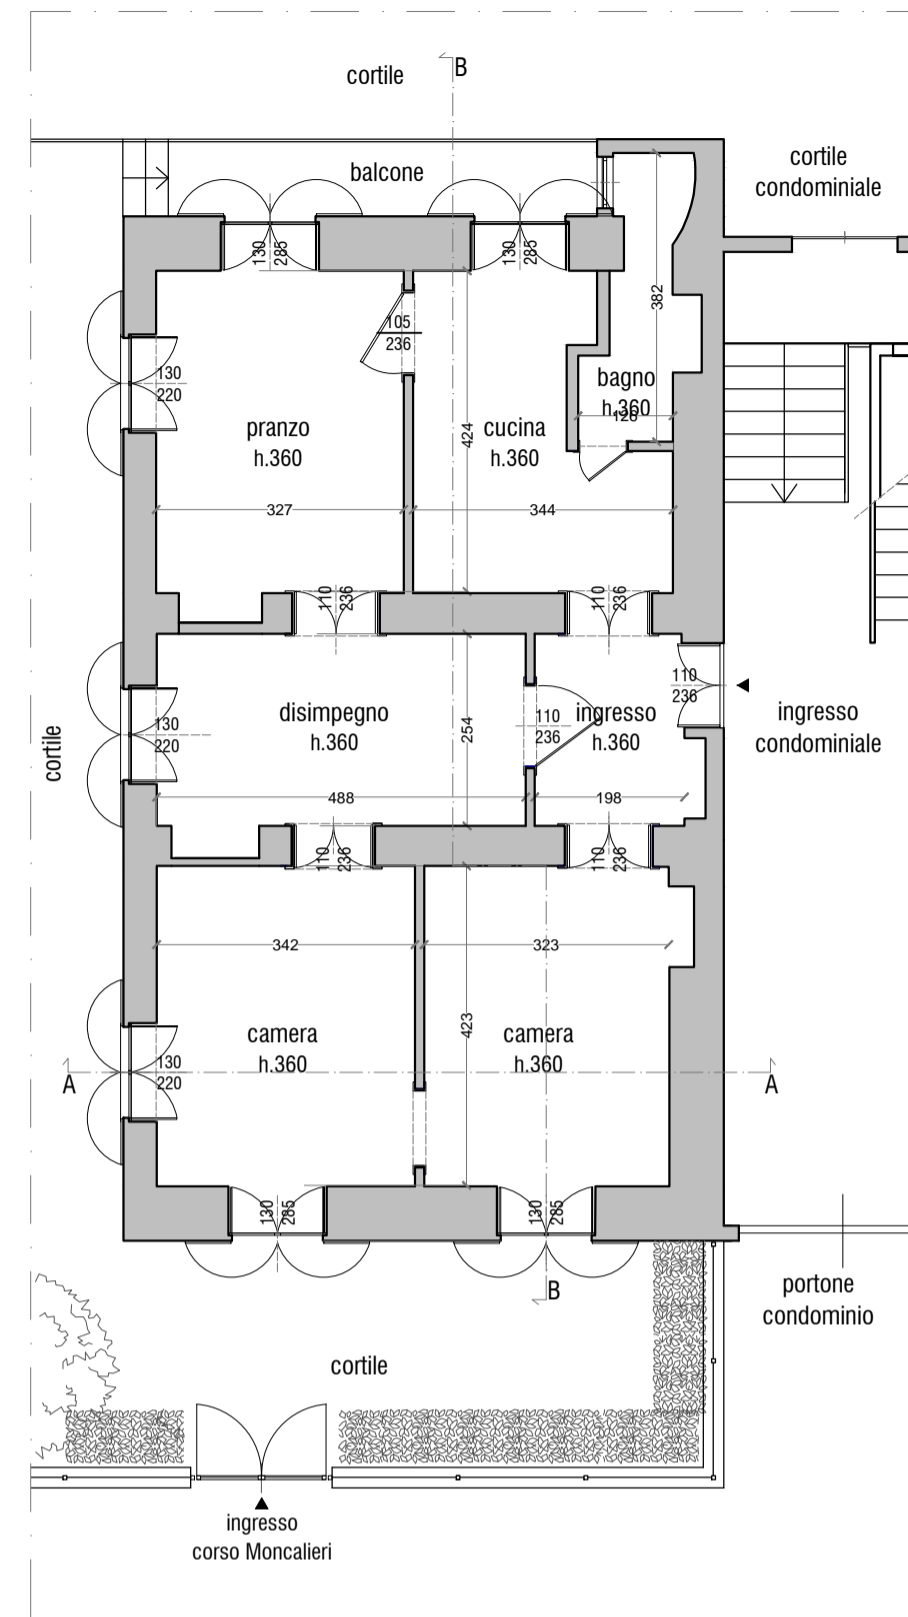


STATO DI FATTO\_PIANTE PIANO TERRA

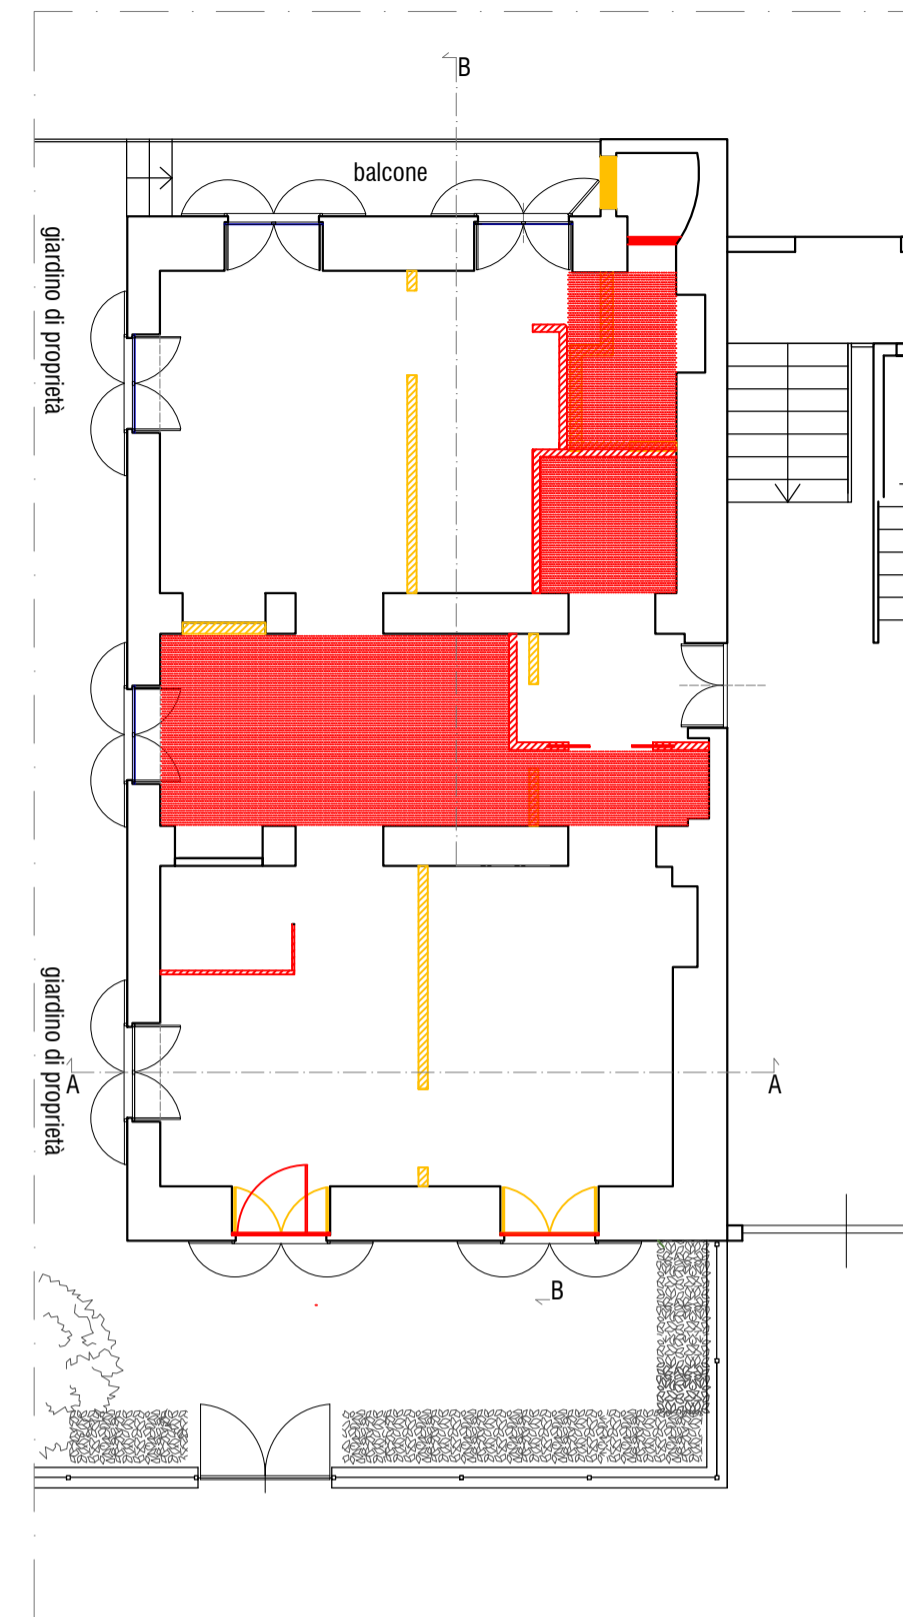


SOVRAPPOSIZIONI\_PIANTE PIANO TERRA

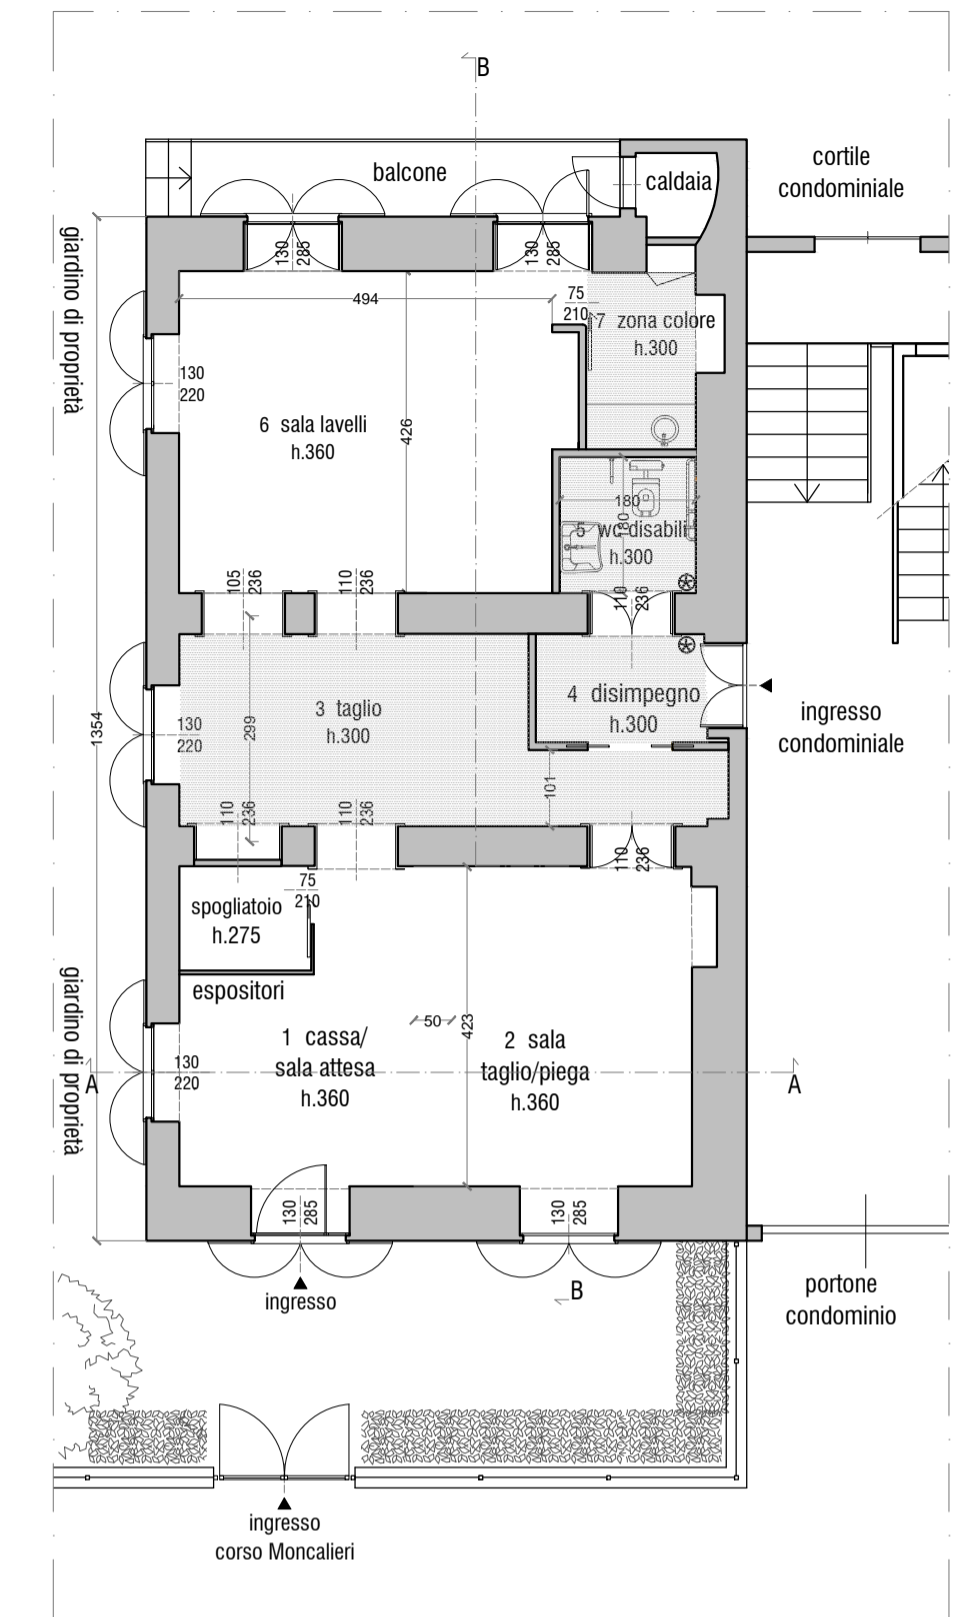


STATO DI PROGETTO\_PIANTE PIANO TERRA

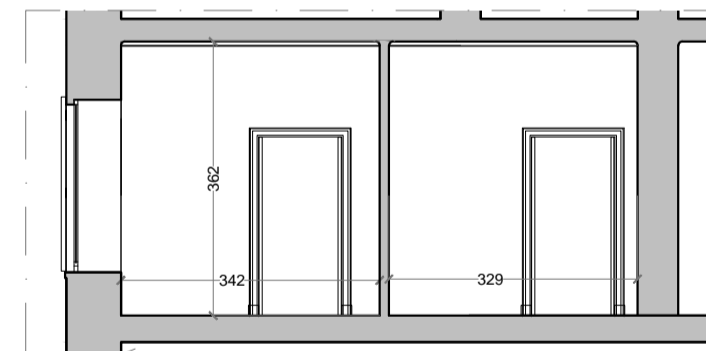


STATO DI FATTO\_SEZIONE AA

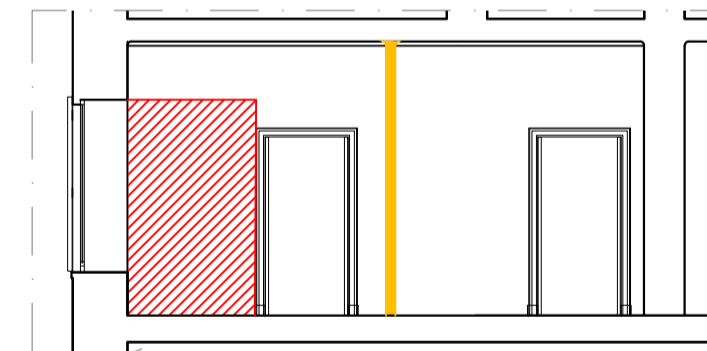


SOVRAPPOSIZIONI\_SEZIONE AA

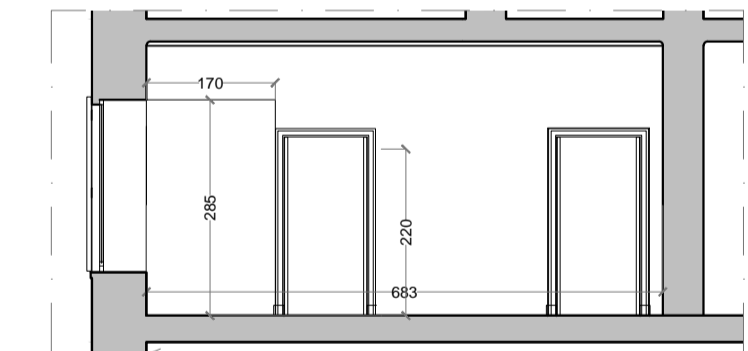

STATO DI PROGETTO\_SEZIONE AA

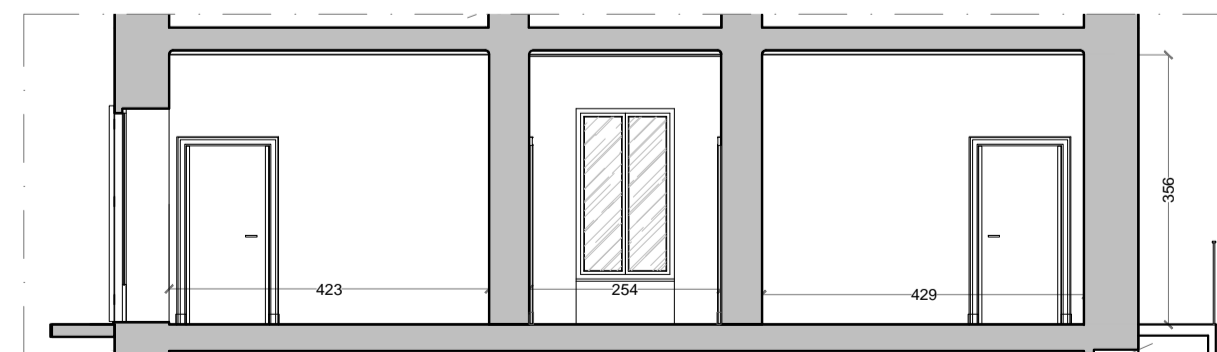

STATO DI FATTO\_SEZIONE BB

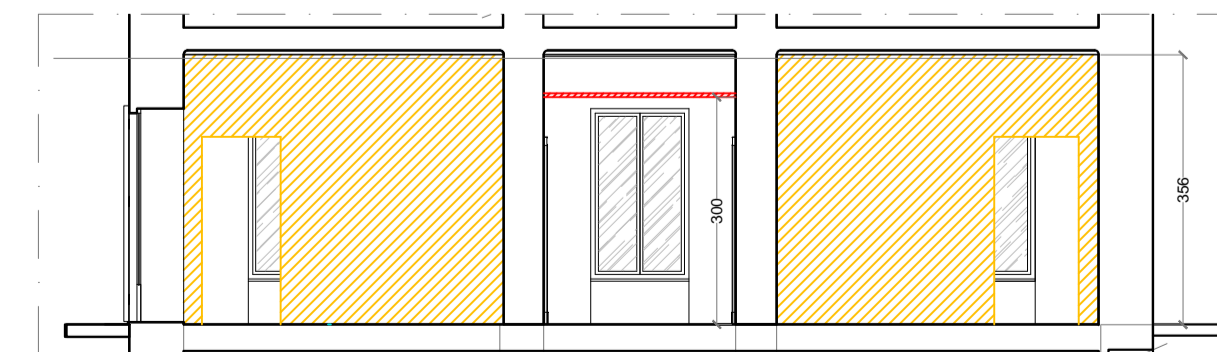

SOVRAPPOSIZIONI\_SEZIONE BB



STATO DI PROGETTO\_SEZIONE BB