



PERMESSO DI COSTRUIRE IN DEROGA AL P.R.G.C.
ai sensi dell'art. 14 del D.P.R. 6 giugno 2001, n. 380
PER CAMBIO DI DESTINAZIONE D'USO E MODIFICHE INTERNE
corso Moncalieri n°266 - Torino

committente:

POGOLOTTI GIORGIA
via Giuseppe Mazzini 47 - Torino
C.F. PGLGR69B5L219J

progetto architettonico:



Arch. Norberto Vairano
Via Ancona, 1/a - 10152 Torino
Telefono: +39 011 487088
E-mail: studio@architettovairano.it
Site Web: www.architettovairano.it

Arch. Alessandra POGOLOTTI
Strada dei tetti Rubino 11/12 - 10133 Torino
Telefono: +39 3482283133
C.F. PGLLSN07792L219S

tavola	03
oggetto	TAVOLA PROSPETTI
	- STATO DI FATTO
	- PROGETTO
	- SOVRAPPOSIZIONI
data	marzo 2016
scala	1:100

Il presente disegno è di proprietà esclusiva e non può essere divulgato o riprodotto anche solo parzialmente senza autorizzazione ai sensi della L.633 del 24/04/1941

LEGENDA

- demolizioni
- costruzioni



STATO DI FATTO_PROSPETTO EST



SOVRAPPOSIZIONI_PROSPETTO EST



STATO DI PROGETTO_PROSPETTO EST



STATO DI FATTO_PROSPETTO EST
CON CANCELLATA FRONTALE




SOVRAPPOSIZIONI_PROSPETTO EST
CON CANCELLATA FRONTALE



STATO DI PROGETTO_PROSPETTO EST
CON CANCELLATA FRONTALE



STATO DI FATTO_PROSPETTO SUD

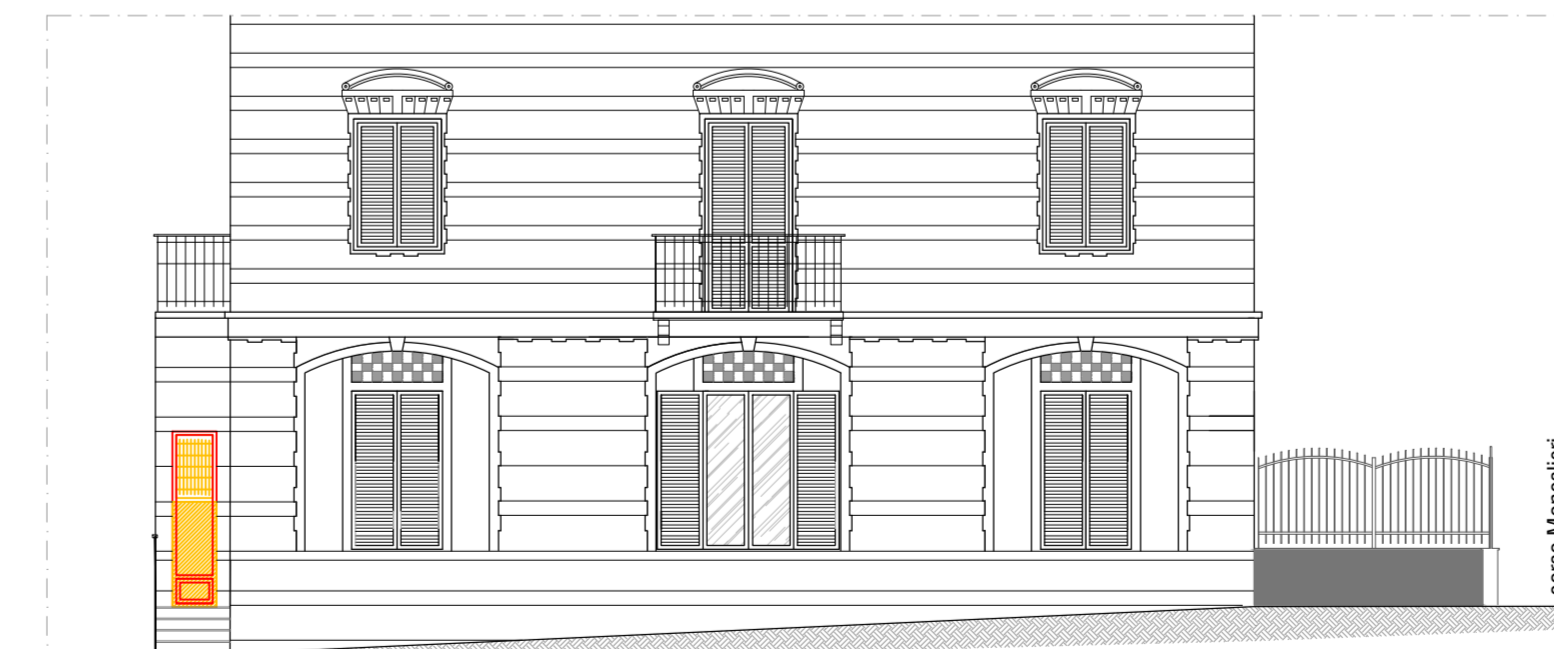

SOVRAPPOSIZIONI_PROSPETTO SUD



STATO DI PROGETTO_PROSPETTO SUD