

richiedente
 EFEEEMME GRUPPO IMMOBILIARE S.R.L.
 10123 Torino
 Piazza San Carlo 206
 P. I.V.A. 09518380010
 Tel/fax 0141.436868
 sede@prospettivaimmobiliare.it

progetto architettonico:
 arch. Massimo Buroni
 Ing. Maurizio Labate
 Corso Dante, 59
 14100 Asti
 T 0141.324655 F 0141.323101
 E studio@parcstudio.it

arch. Ubaldo Bossolano
 Via Villa Giordani 11/B
 10133 Torino
 Tel 011.0968768
 E info@studiobossolano.com

arch. Fabrizio Valerio
 arch. Stefano Trucco (consulente)
 Via Bigny 10, 10122 Torino
 Tel 011.4360537
 www.pfv.it

arch. Marco Minari
 Piazza Statuto 9
 10122 Torino
 Tel 011.534707
 minari.marco@gmail.com


CITTA' DI TORINO



Permesso di costruire
 per la realizzazione di una media struttura di vendita
 in Torino, Corso Brunelleschi/Via Bardonecchia
 (comma 9-14 art. 5 L. 12/07/2011 n° 106, Circ. 9/05/2012 n° 7/UOL,
 D.C.G. 26/02/2013 n° 00872/009)
 in attuazione della
 DELIBERA DEL CONSIGLIO COMUNALE
 DEL 7 SETTEMBRE 2015 n. ord. 85 - 2015 03090/020

Inquadramento
 Estratto di PRG, stralci della mappa catastale e del piano commerciale


scala 1:2000, 1:1000

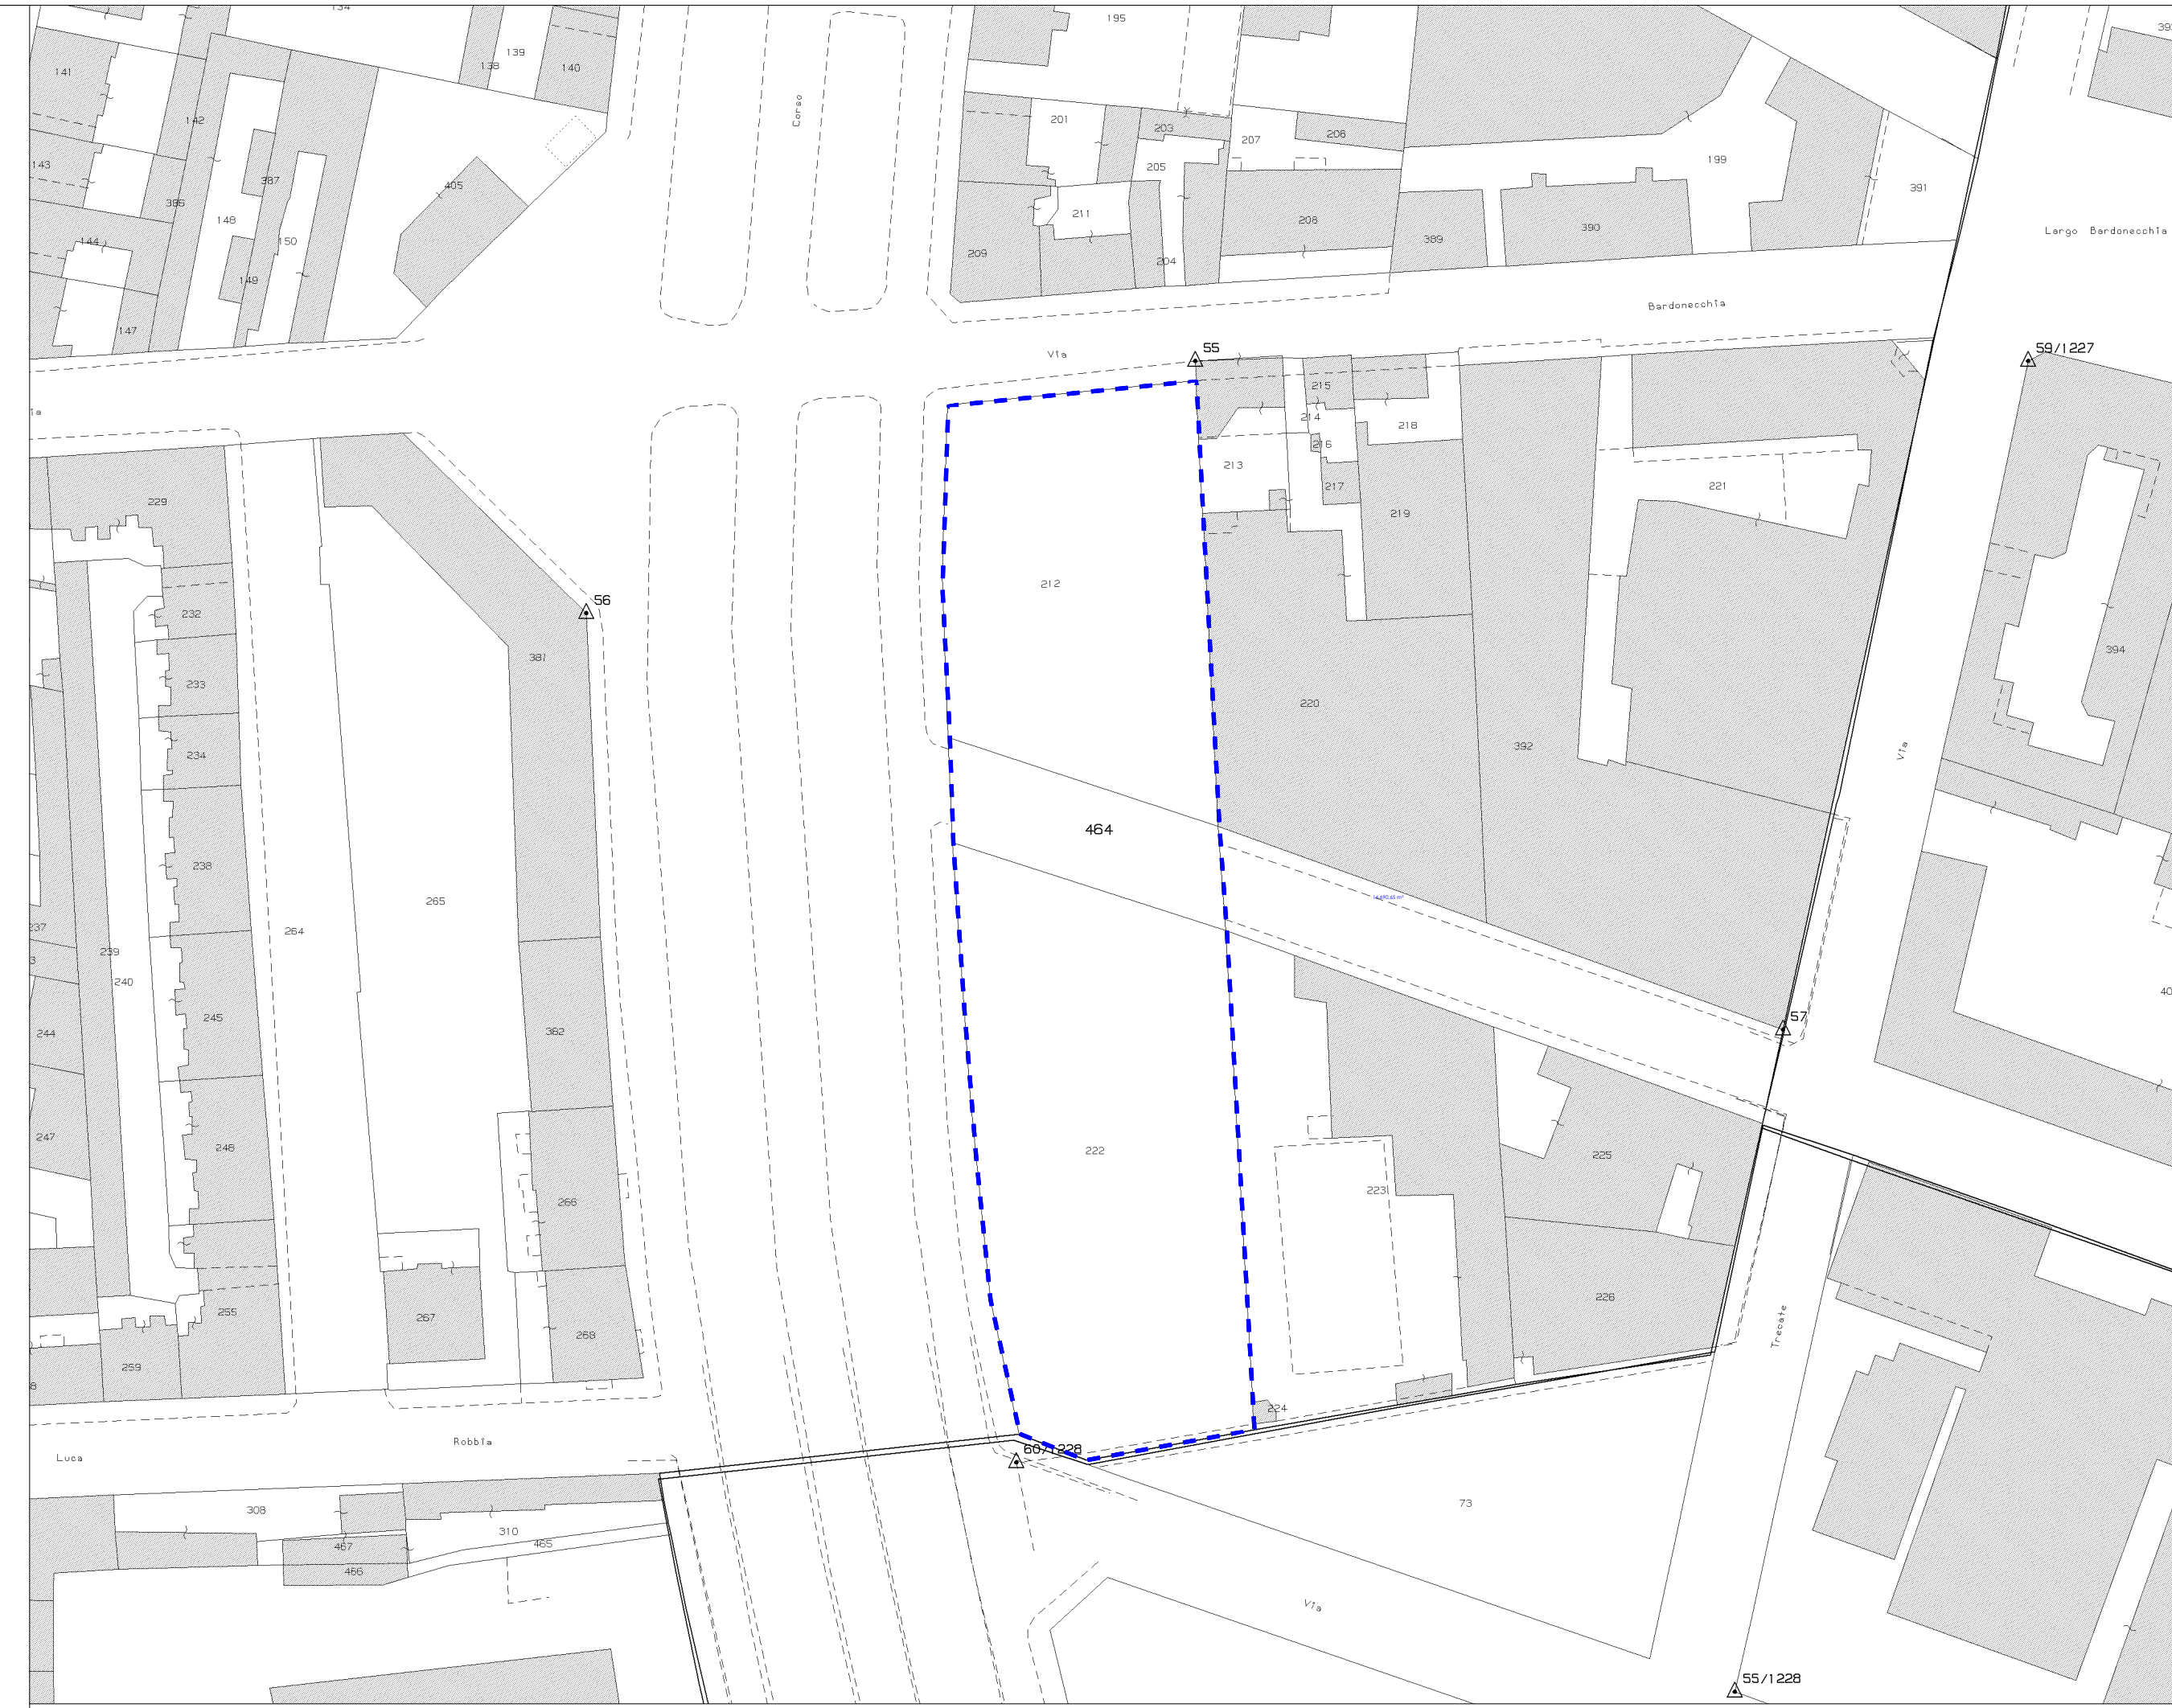

ESTRATTO DI MAPPA CATASTALE - FOGLIO 1229, MAPPALE 212-222-464
 SCALA 1:1000



ESTRATTO DI PRG
 AREA ATS - AMBITO 8e - Trecate ovest
 SCALA 1:2000

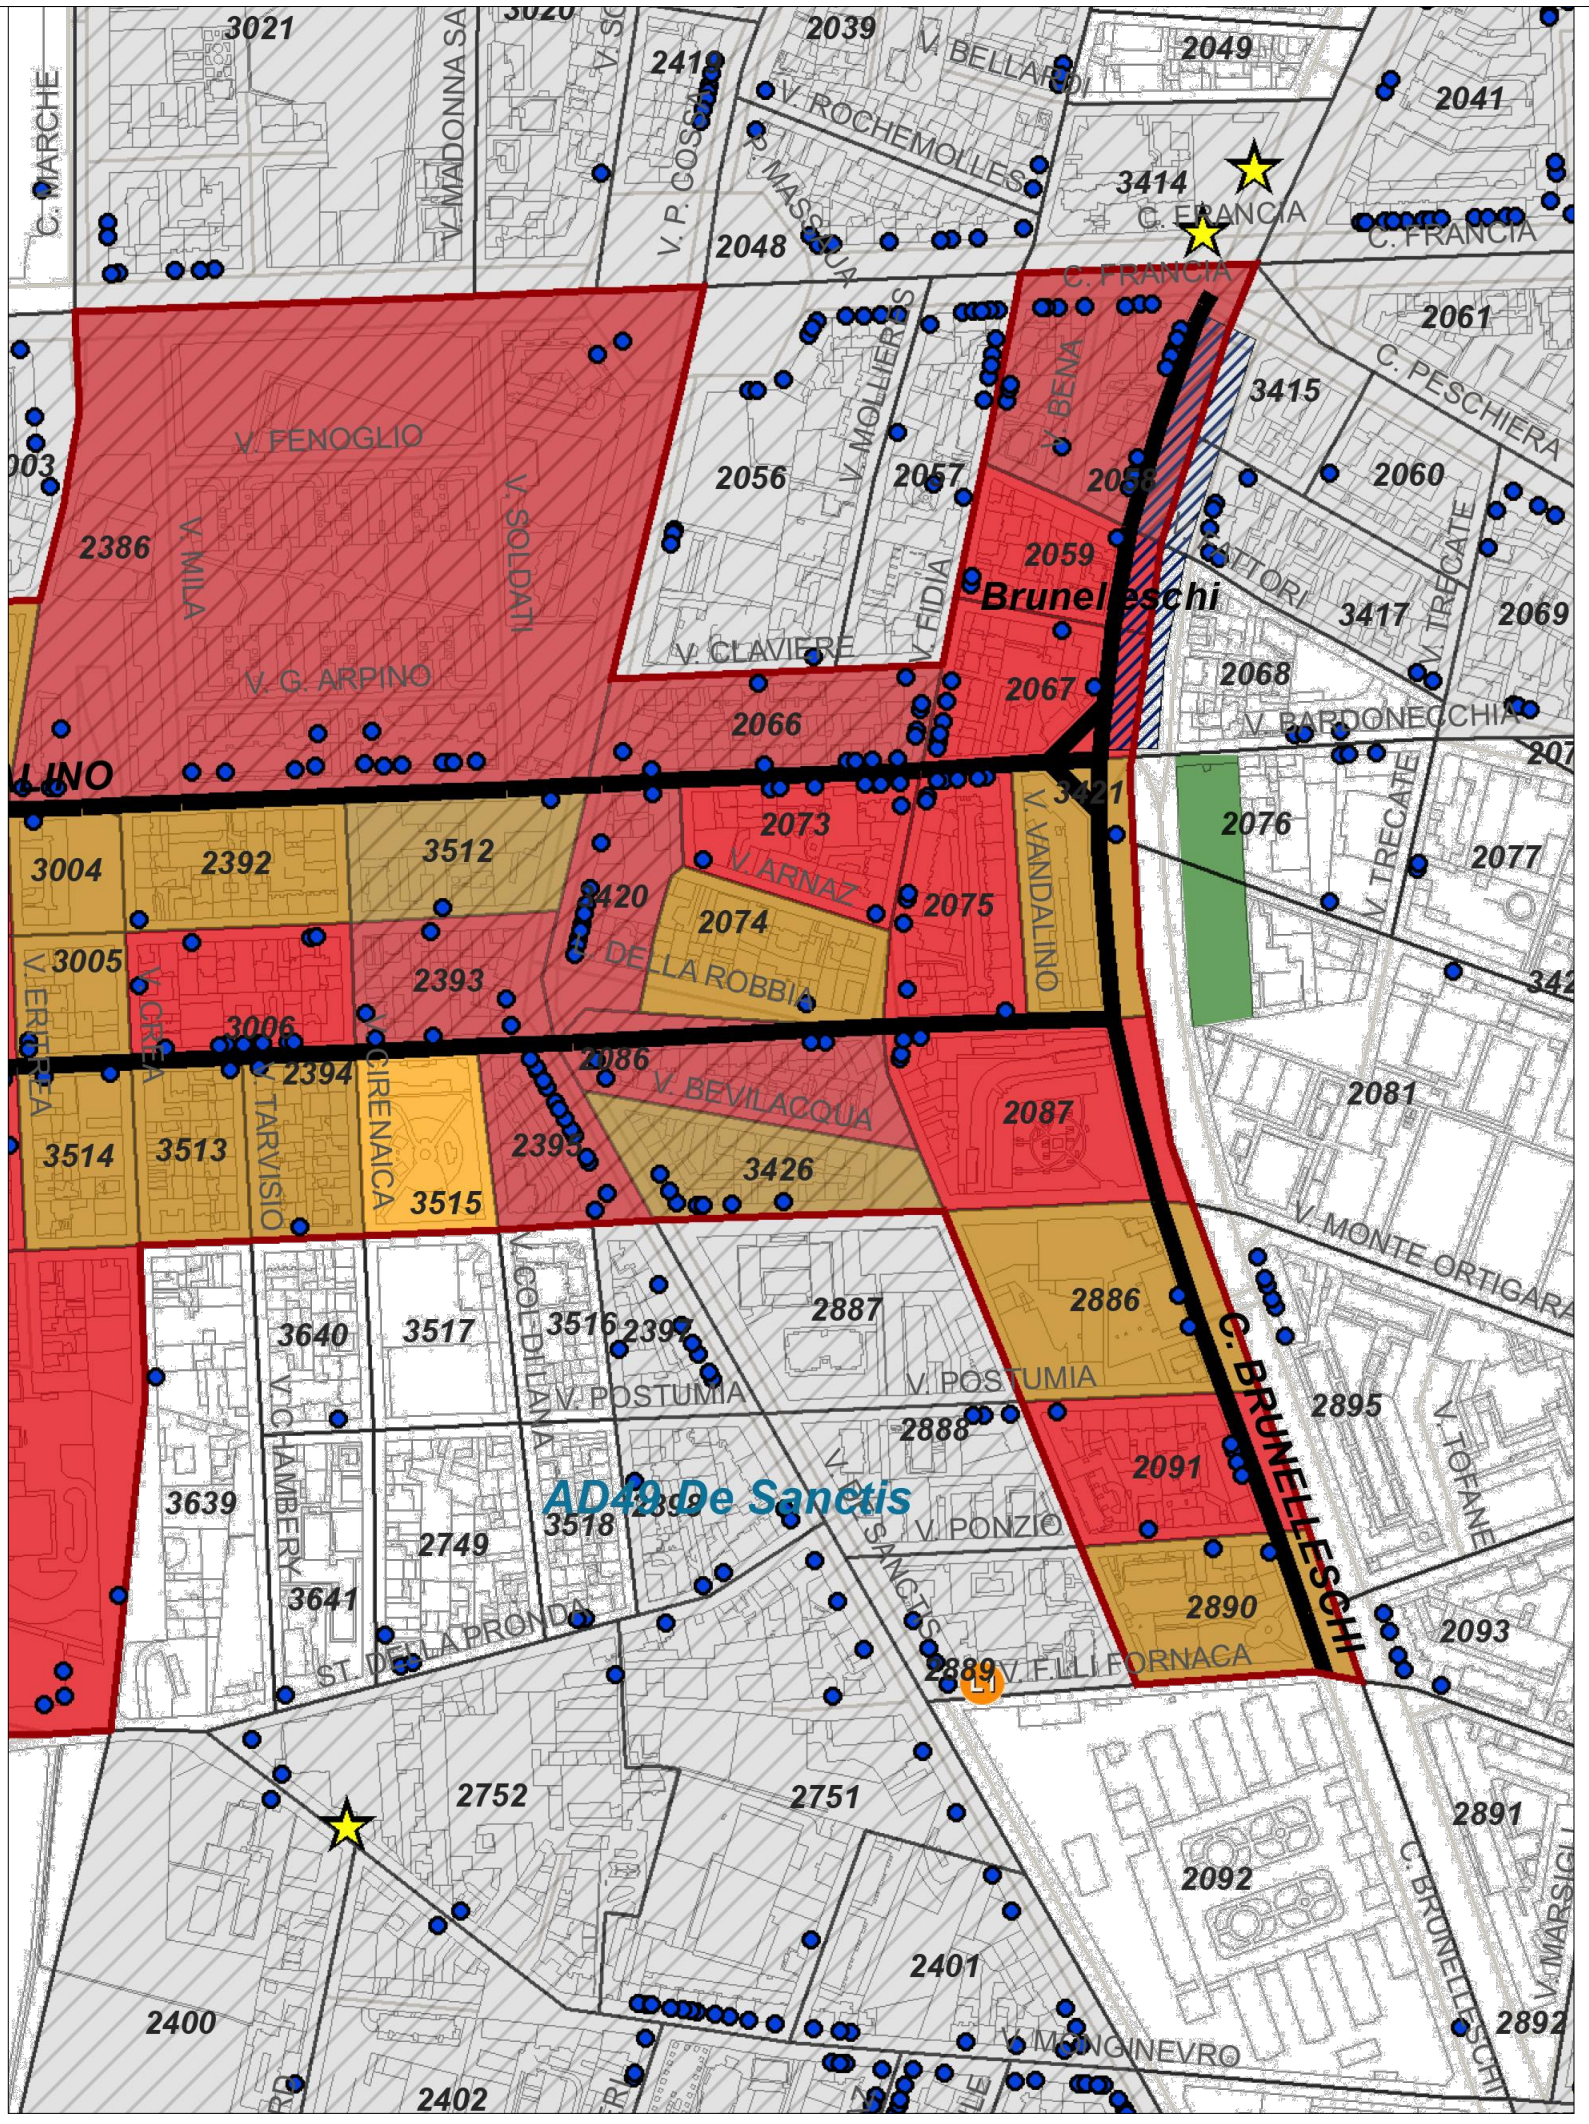

ESTRATTO DEL PIANO COMMERCIALE
 FUORI SCALA