richiedente

EFFEEMME GRUPPO IMMOBILIARE
S.R.L.
10123 Torino
Piazza San Carlo 206
P.I.V.A. 09518380010
Tel/fax 0141.436868
sede@prospettivaimmobiliaresrl.it

parc studio
progetto architettonico:
arch. Massimo Burroni
ing. Maurizio Labate
Corso Jacobi, 59
14100 asti
T 0141 324655 F 0141 323101
E studio@parcstudio.it

studio bassolano
arch. Ubaldo Bassolano
Via Villa Giari 1/8
10133 Torino
Tel 011 0968768
E info@studiobassolano.com

P.T.F.V. architetti
arch. Fabrizio Vallero
arch. Stefano Trucco
(consulente)
Via Bligny 10, 10122 Torino
Tel 011 4360337
www.ptfv.it

arch. Marco Minari
Piazza Statuto 9
10122 Torino
Tel 011 534707
minari.marco@gmail.com

CITTA' DI TORINO

Permesso di costruire

per la realizzazione di una media struttura di vendita
in Torino, Corso Brunelleschi/Via Bardonecchia
(comma 9-14 art. 5 L. 12/07/2011 n° 106, Circ. 9/05/2012 n° 7/UOL.
D.C.G. 26/02/2013 n° 00872/009)
in attuazione della
DELIBERA DEL CONSIGLIO COMUNALE
DEL 7 SETTEMBRE 2015 n. ord. 85 - 2015 03090/020

Ar.4.2

Progetto architettonico

Pianta piano terra (-0,40m)
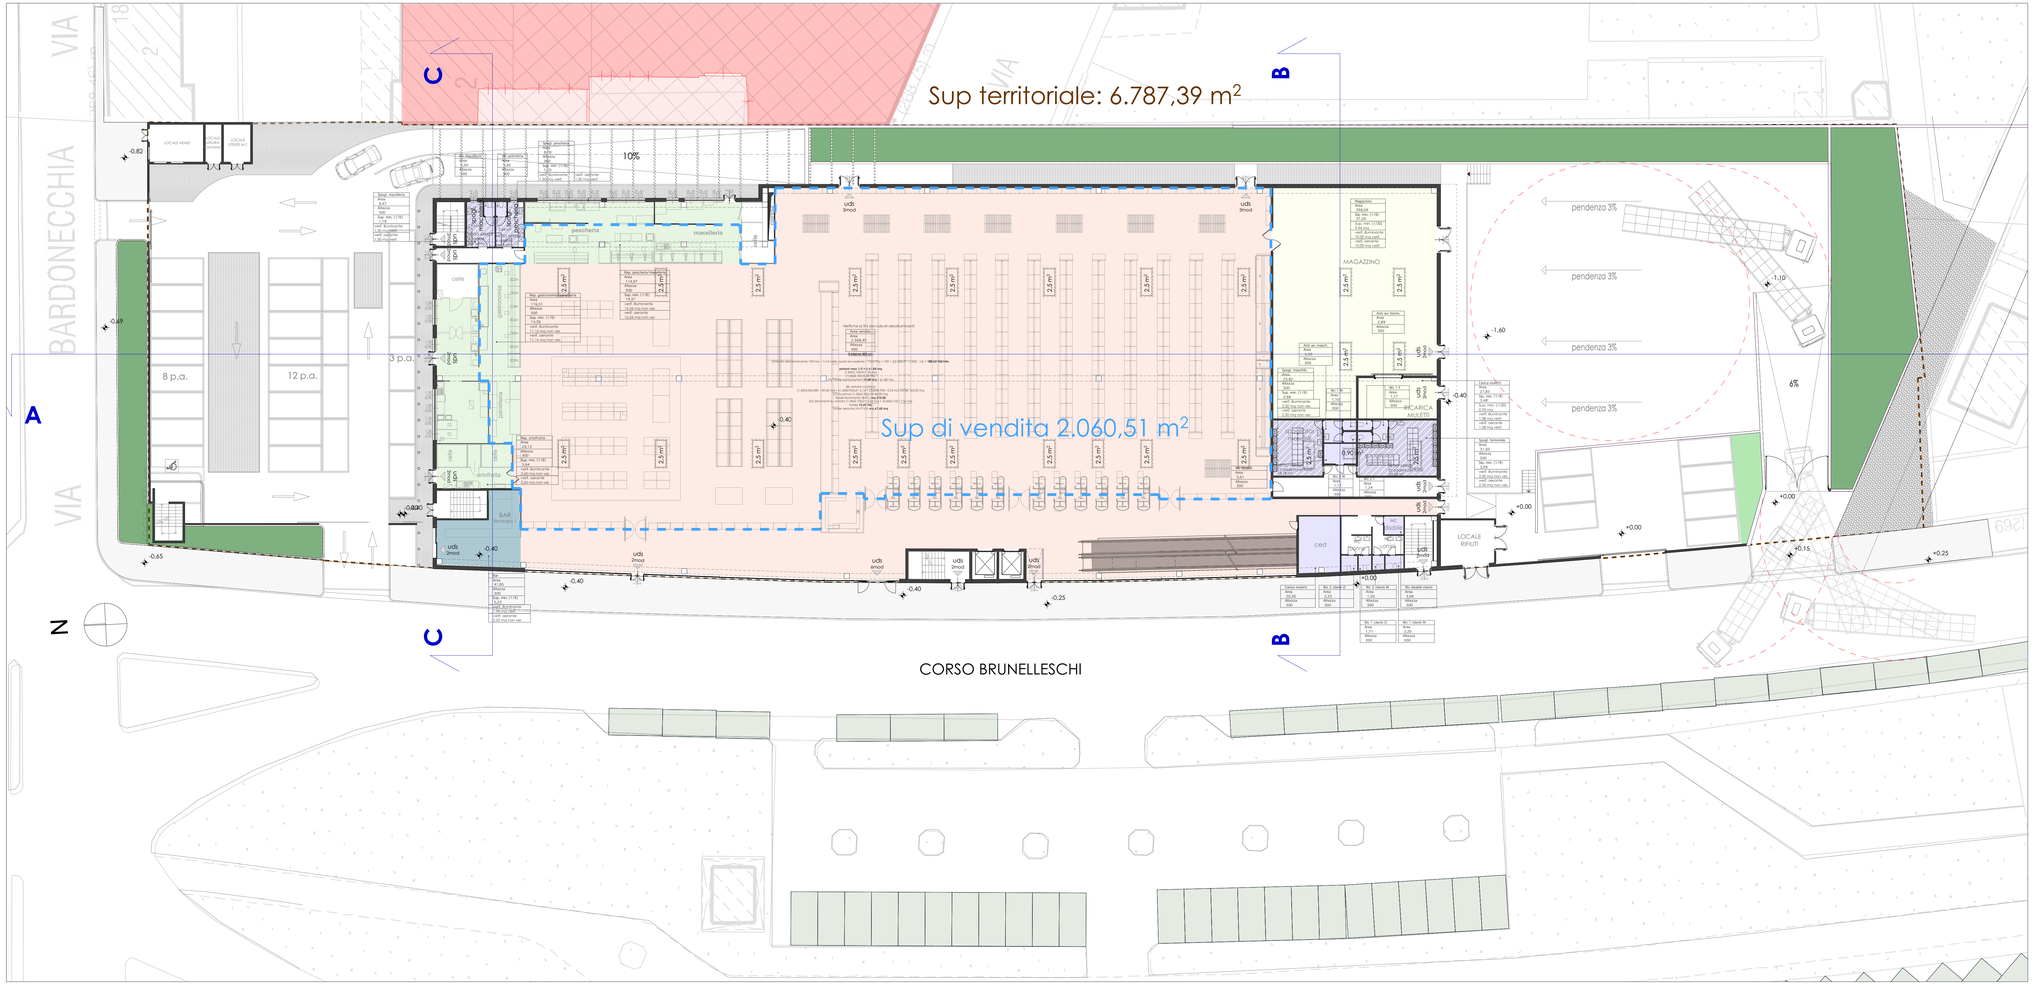
scala 1:200, 1:2000