richiedente

EFFEEMME GRUPPO IMMOBILIARE S.R.L.
10123 Torino
Piazza San Carlo 206
P. I.V.A. 09518380010
Tel/fax 0141 436868
sede@prospettivaimmobiliare.it

progetto architettonico:
arch. Massimo Burroni
ing. Maurizio Labate
Corso Alessandria, 59
14100 asti
T. 0141 324655 F 0141 353101
E studio@parcostudio.it

arch. Ubaldo Rossolano
Via Villa Glori 11/B
10133 Torino
Tel 011 0968768
E info@studiorossolano.com

arch. Fabrizio Vallero
arch. Stefano Trucco
(consulenti)
Via Bligny 10, 10122 Torino
Tel 011 4360537
www.pftv.it

arch. Marco Minari
Piazza Statuto 9
10122 Torino
Tel 011 534107
minari.marco@gmail.com

CITTA' DI TORINO

Permesso di costruire

per la realizzazione di una media struttura di vendita
in Torino, Corso Brunelleschi/Via Bardonecchia
(comma 9-14 art. 5 L. 12/07/2011 n° 106, Circ. 9/05/2012 n° 7/UOL,
D.C.G. 26/02/2013 n° 00872/009)
in attuazione della
DELIBERA DEL CONSIGLIO COMUNALE
DEL 7 SETTEMBRE 2015 n. ord. 85 - 2015 03090/020

Ar.4.4

Progetto architettonico

Pianta delle coperture (+6,00/7,10m)

scala 1:200, 1:2000
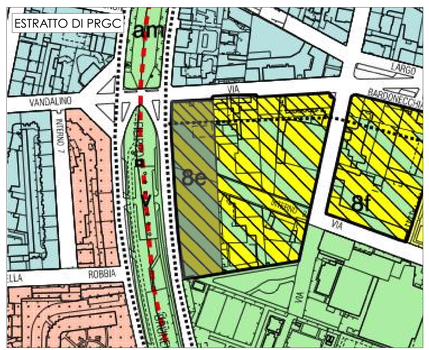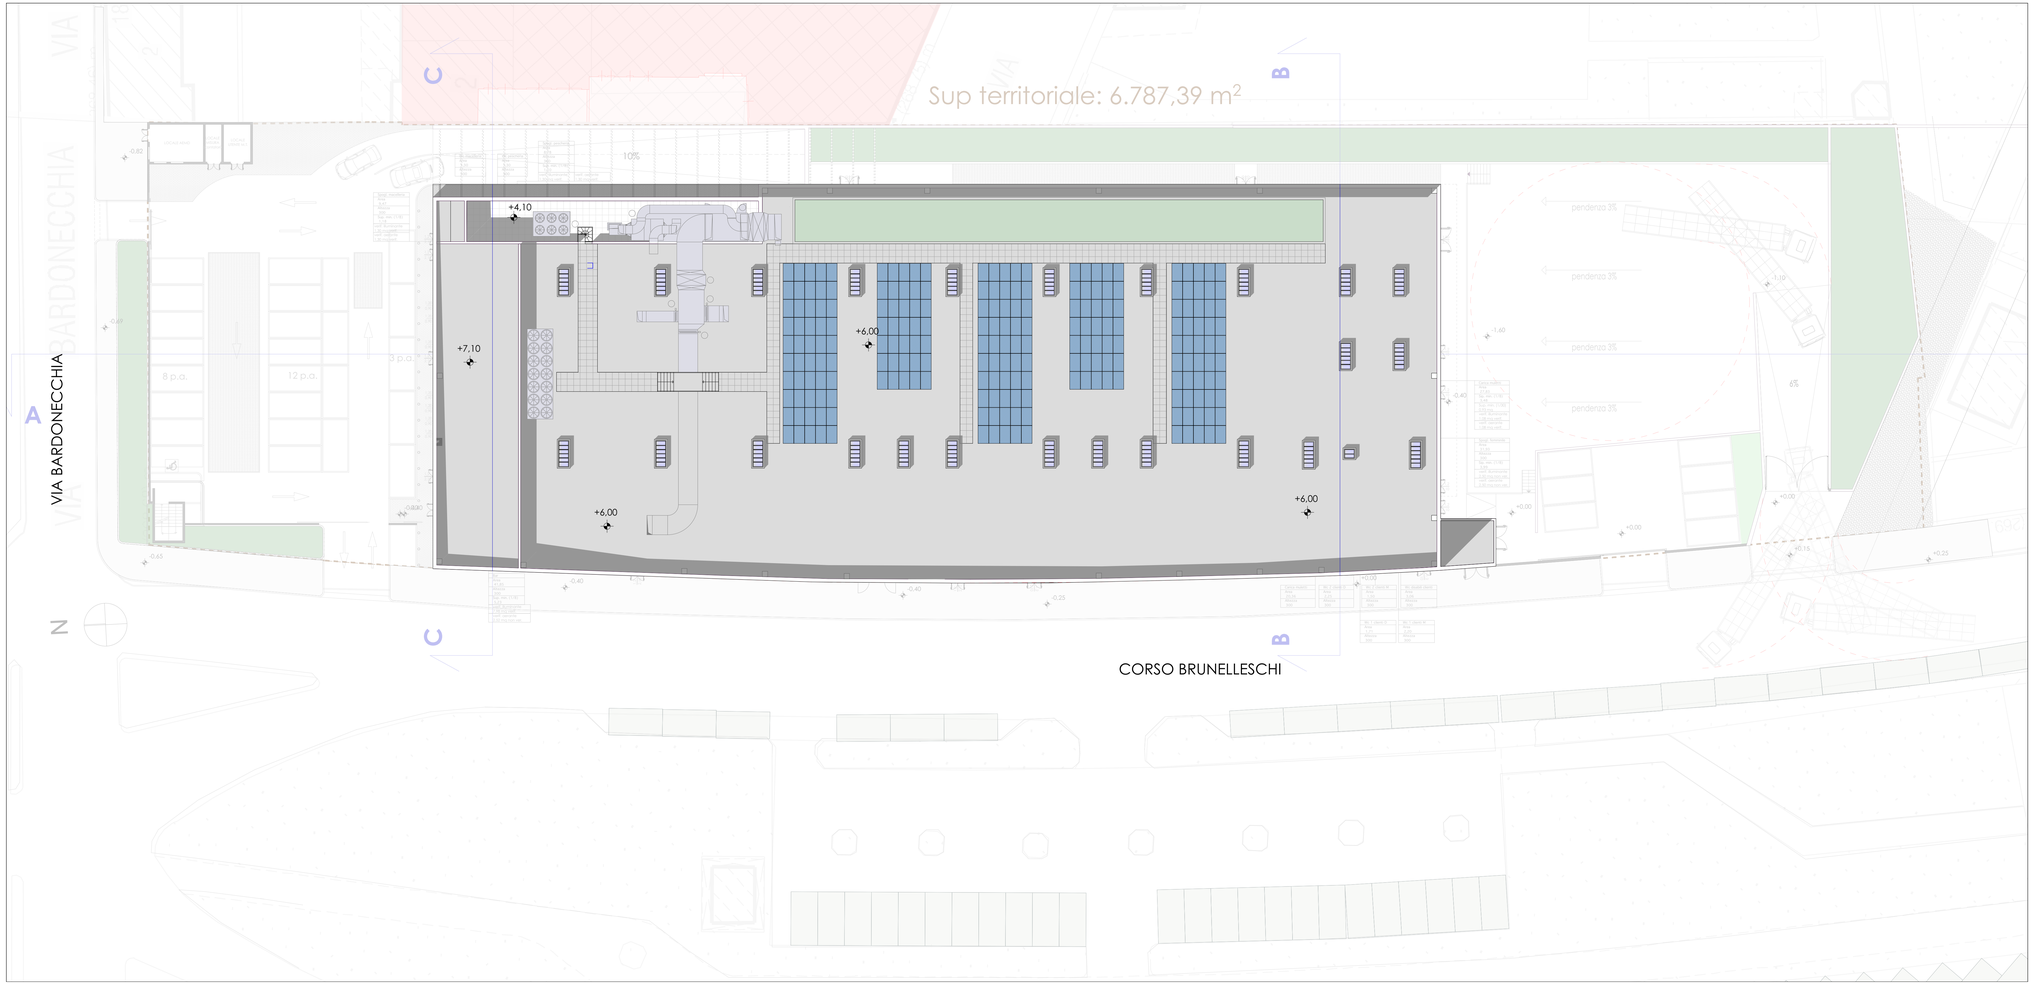
ESTRATTO DI PRGC