



STATO DI FATTO

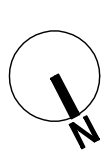











PROGETTO

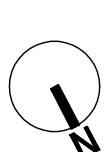

SOVRAPPOSIZIONI

COMUNE DI TORINO
PROPRIETA' Marten Perolino Giuliana
Valeria s.s.
STIA IN Via San Pio V n. 21 piano terra
OGGETTO Permessi di costruire ai sensi della L. 106/2011 per cambio di destinazione d'uso da LABORATORIO a RESIDENZA e modifiche interne
PROFESSIONISTA _____
PROPRIETA' _____
PROPRIETA' _____
PROFESSIONISTA _____
AVV. COLLABORATORE: Arch. Laura Molinari
STUDIO TECNICO ROBBIANO
 Via Garibaldi n. 5 - 10122 - TORINO - tel./fax 011/531.425 - E-mail studiobbiano@gmail.com
DATA AGGIORNAMENTI dicembre 2016
SCALA 1:100
TAVOLA B TAVOLA PROGETTUALE UNICA

SUPERFICIE LORDA
OGGETTO DI CAMBIO DI DESTINAZIONE
DA LABORATORIO A RESIDENZA

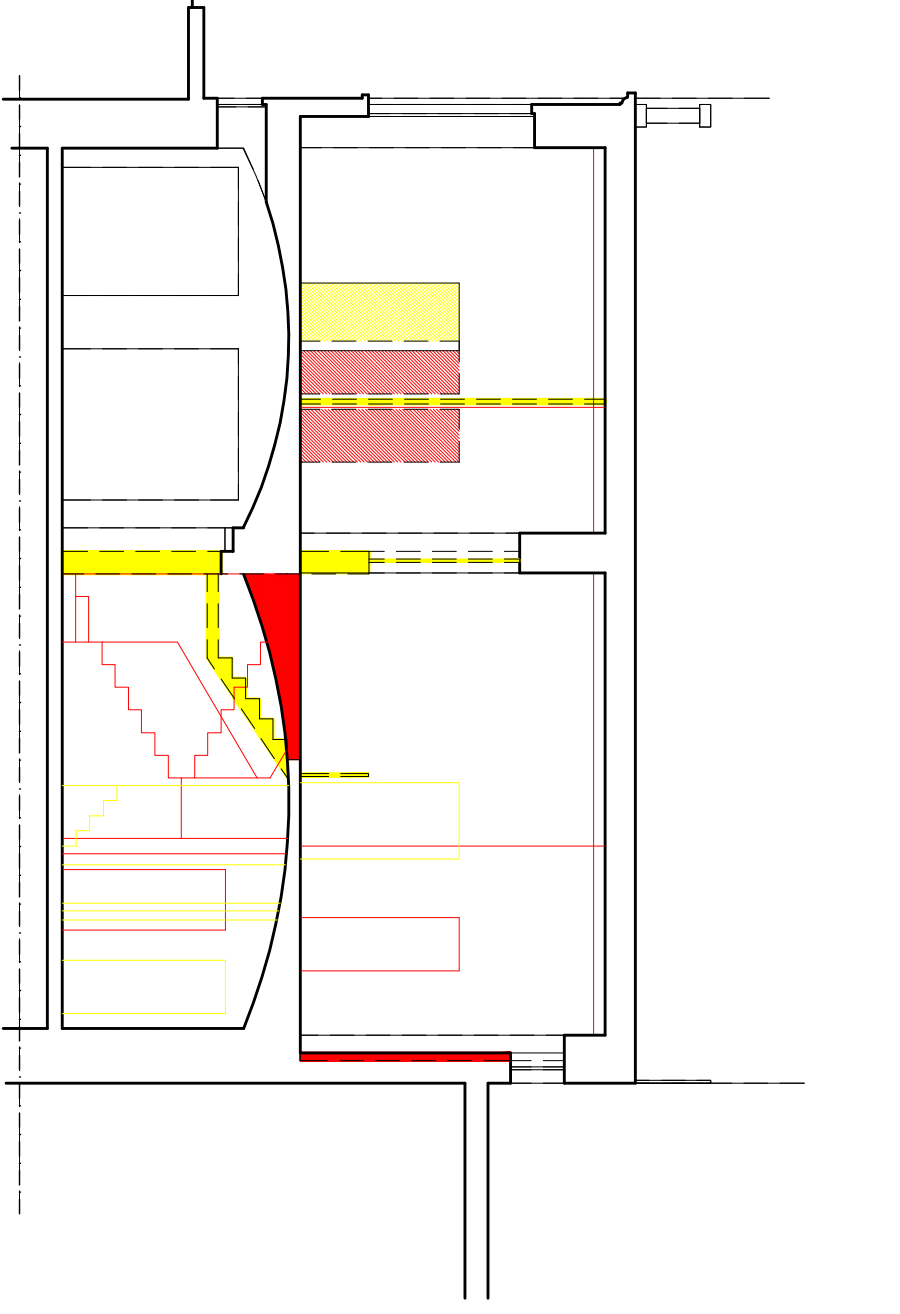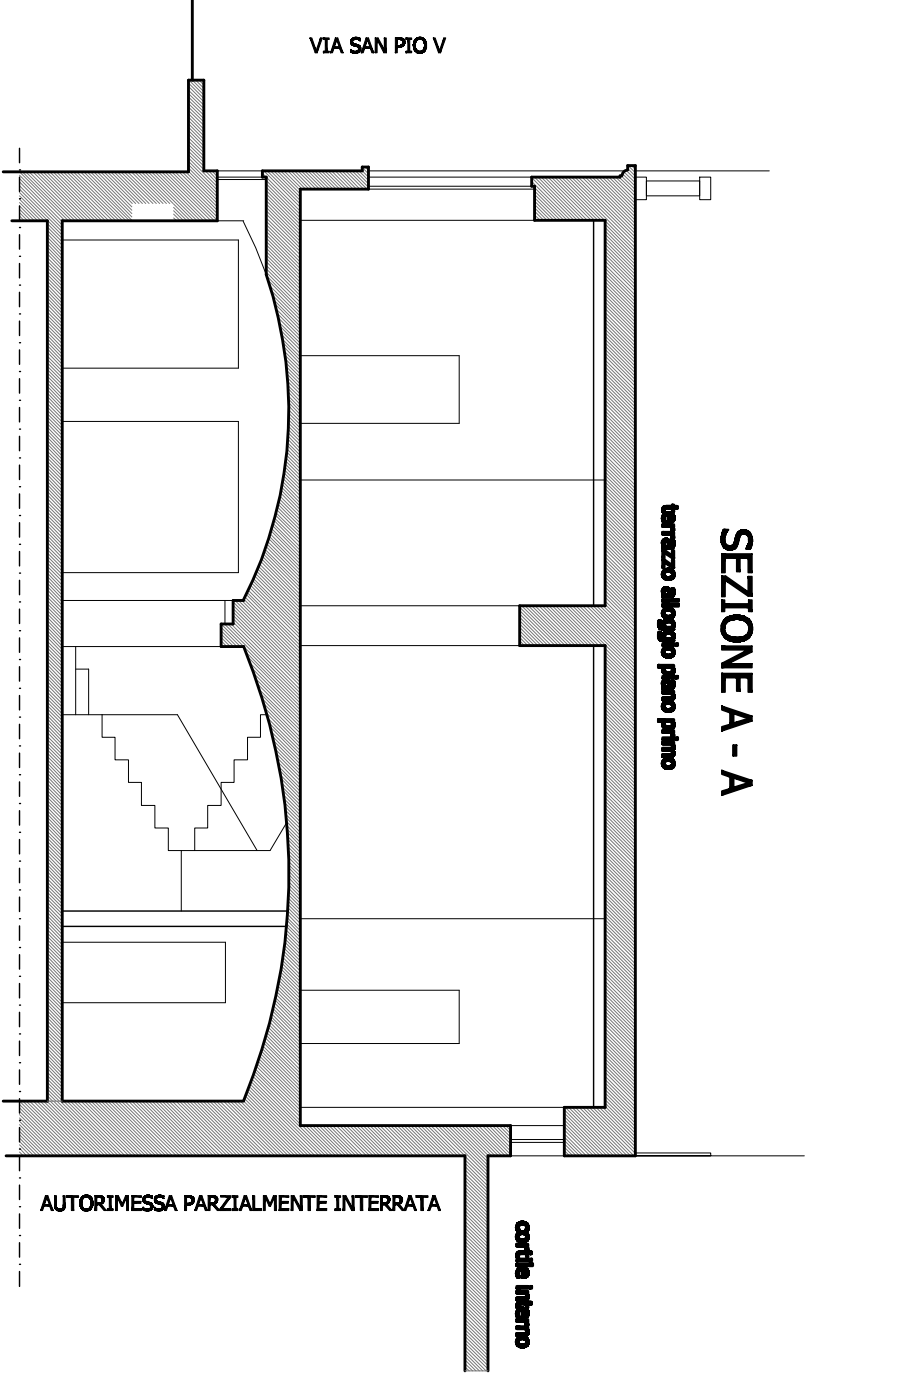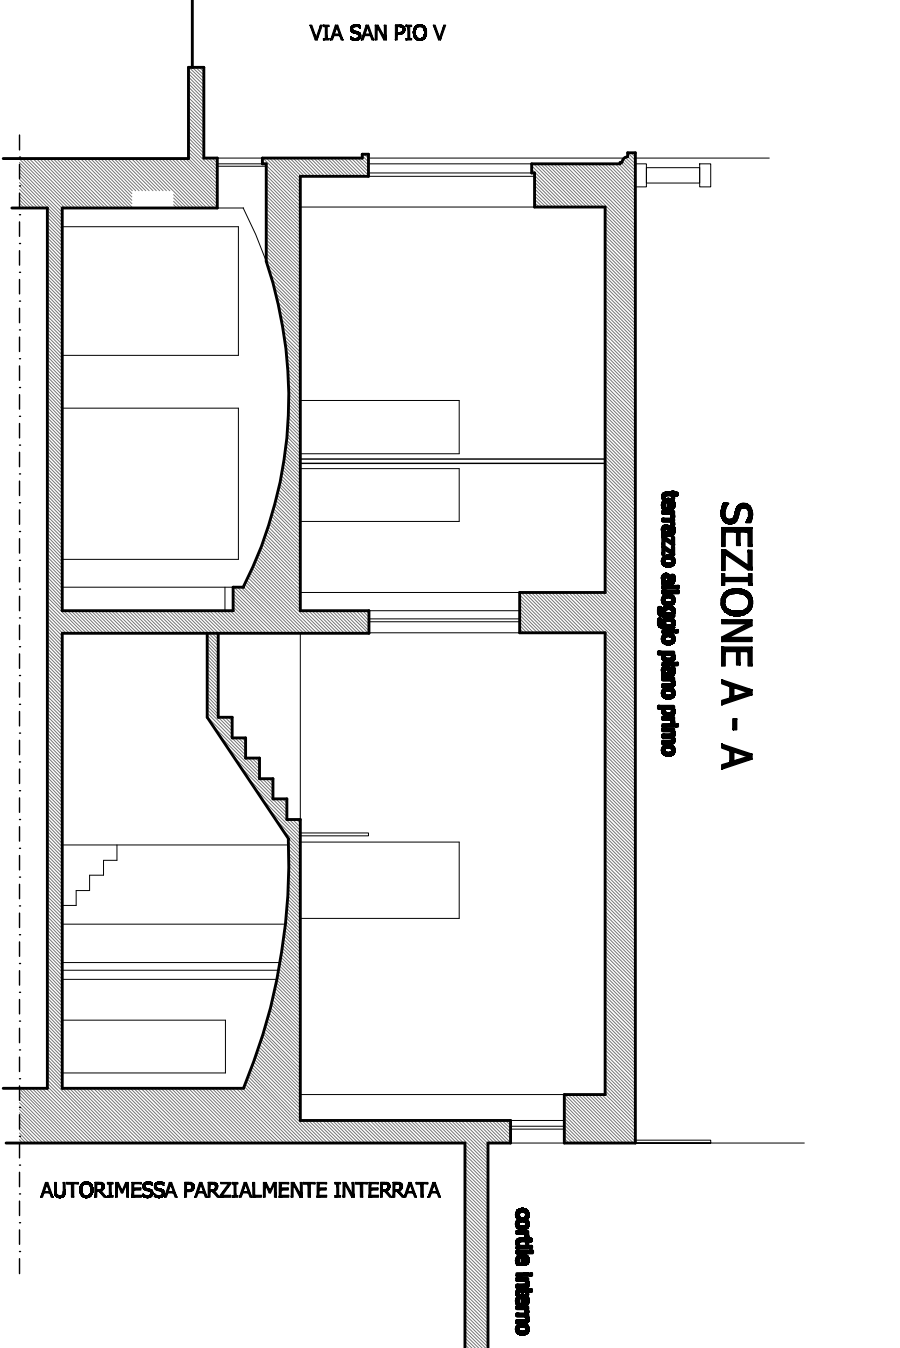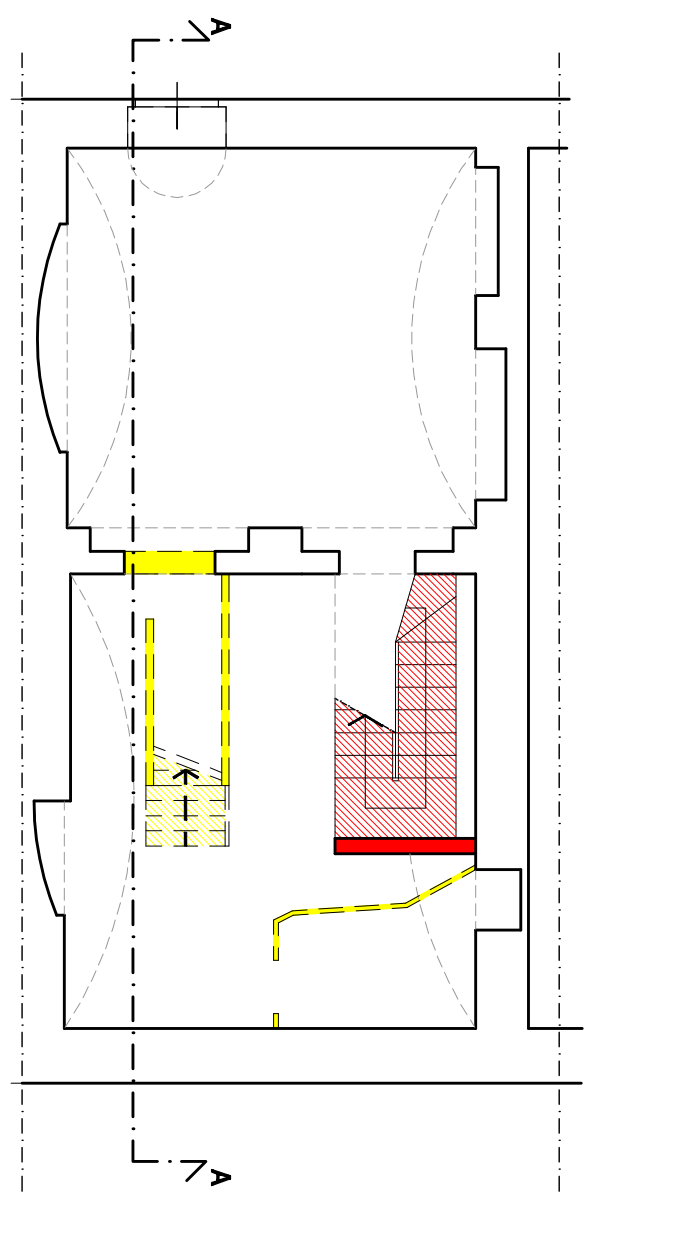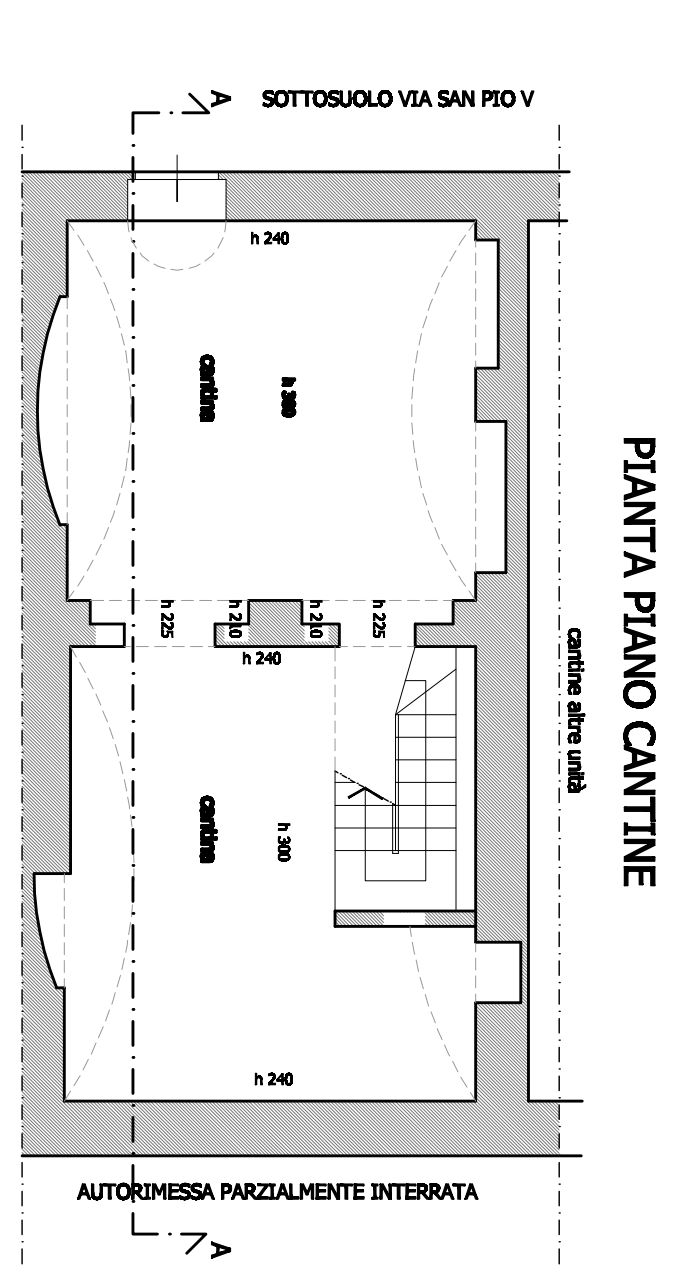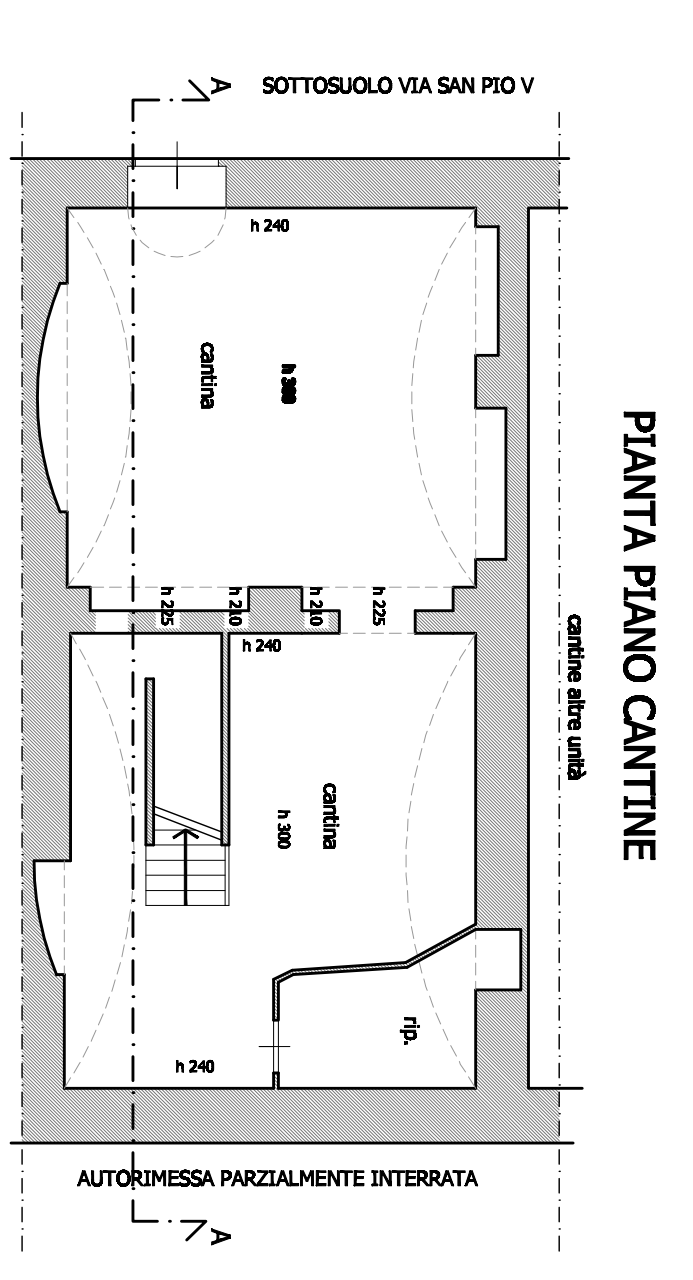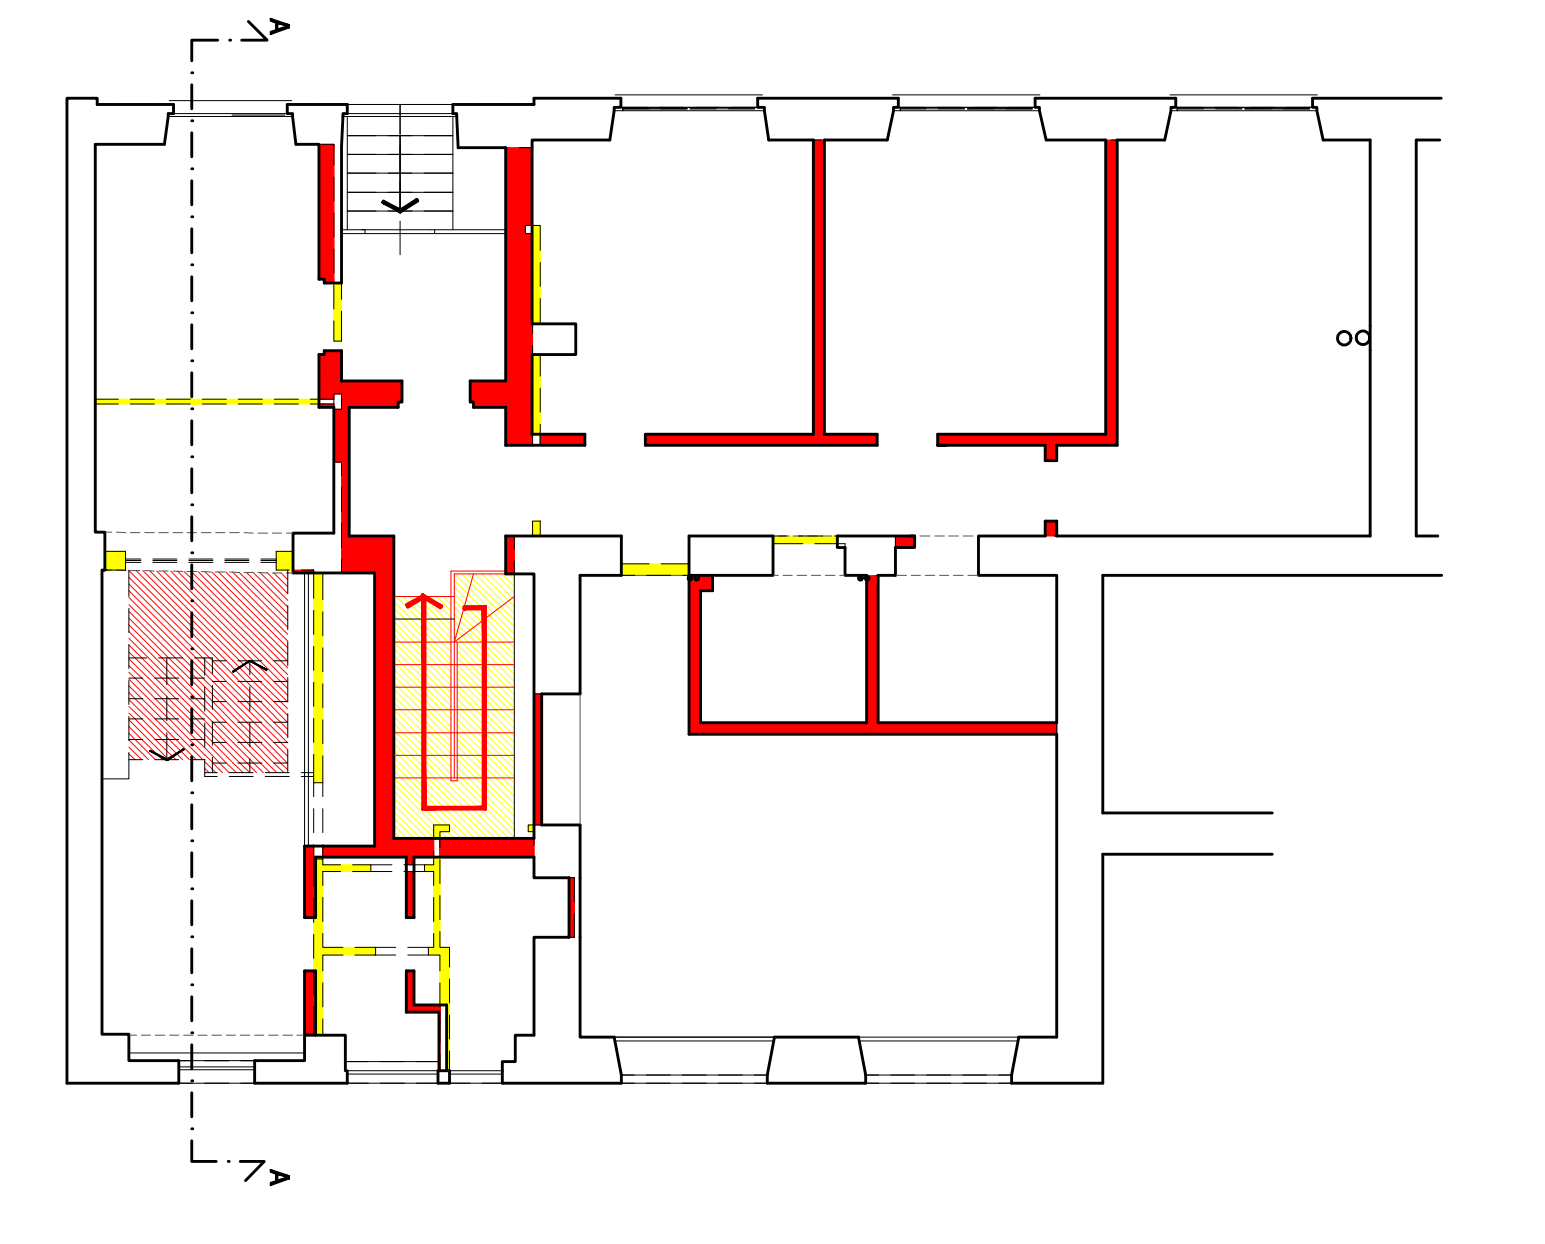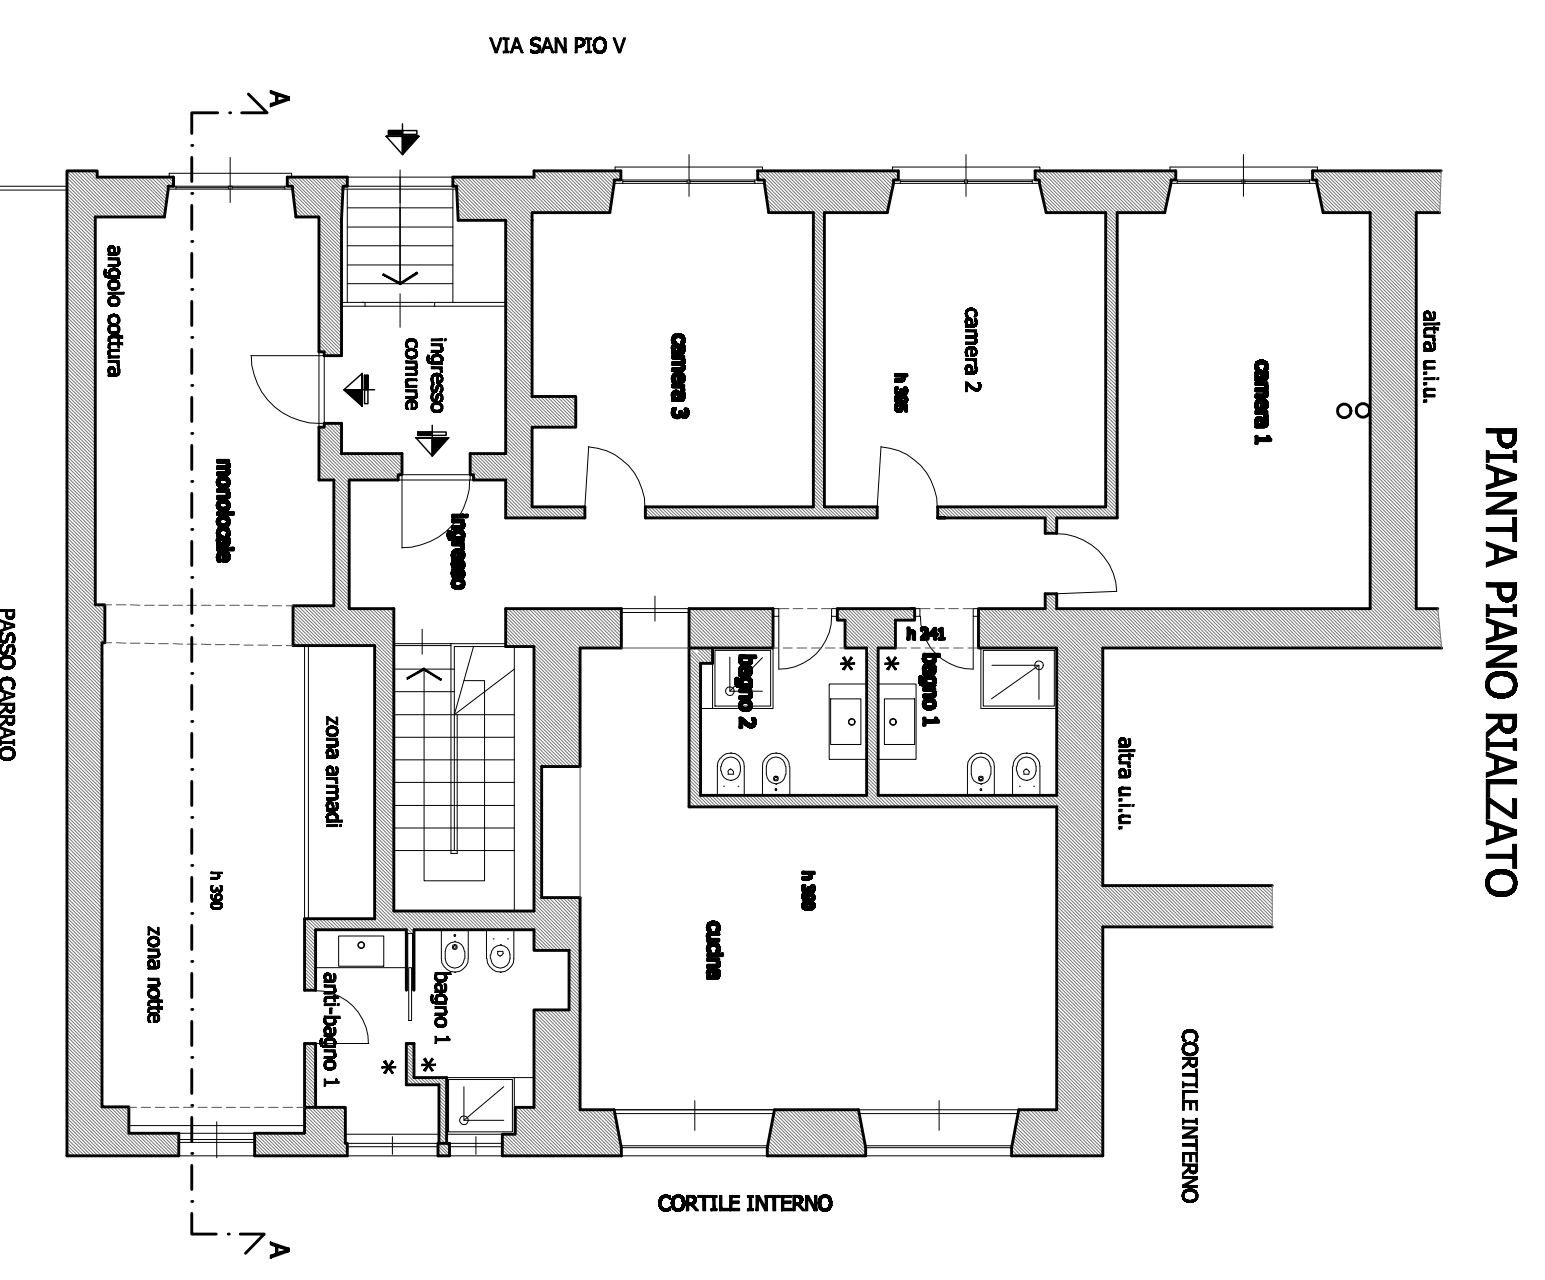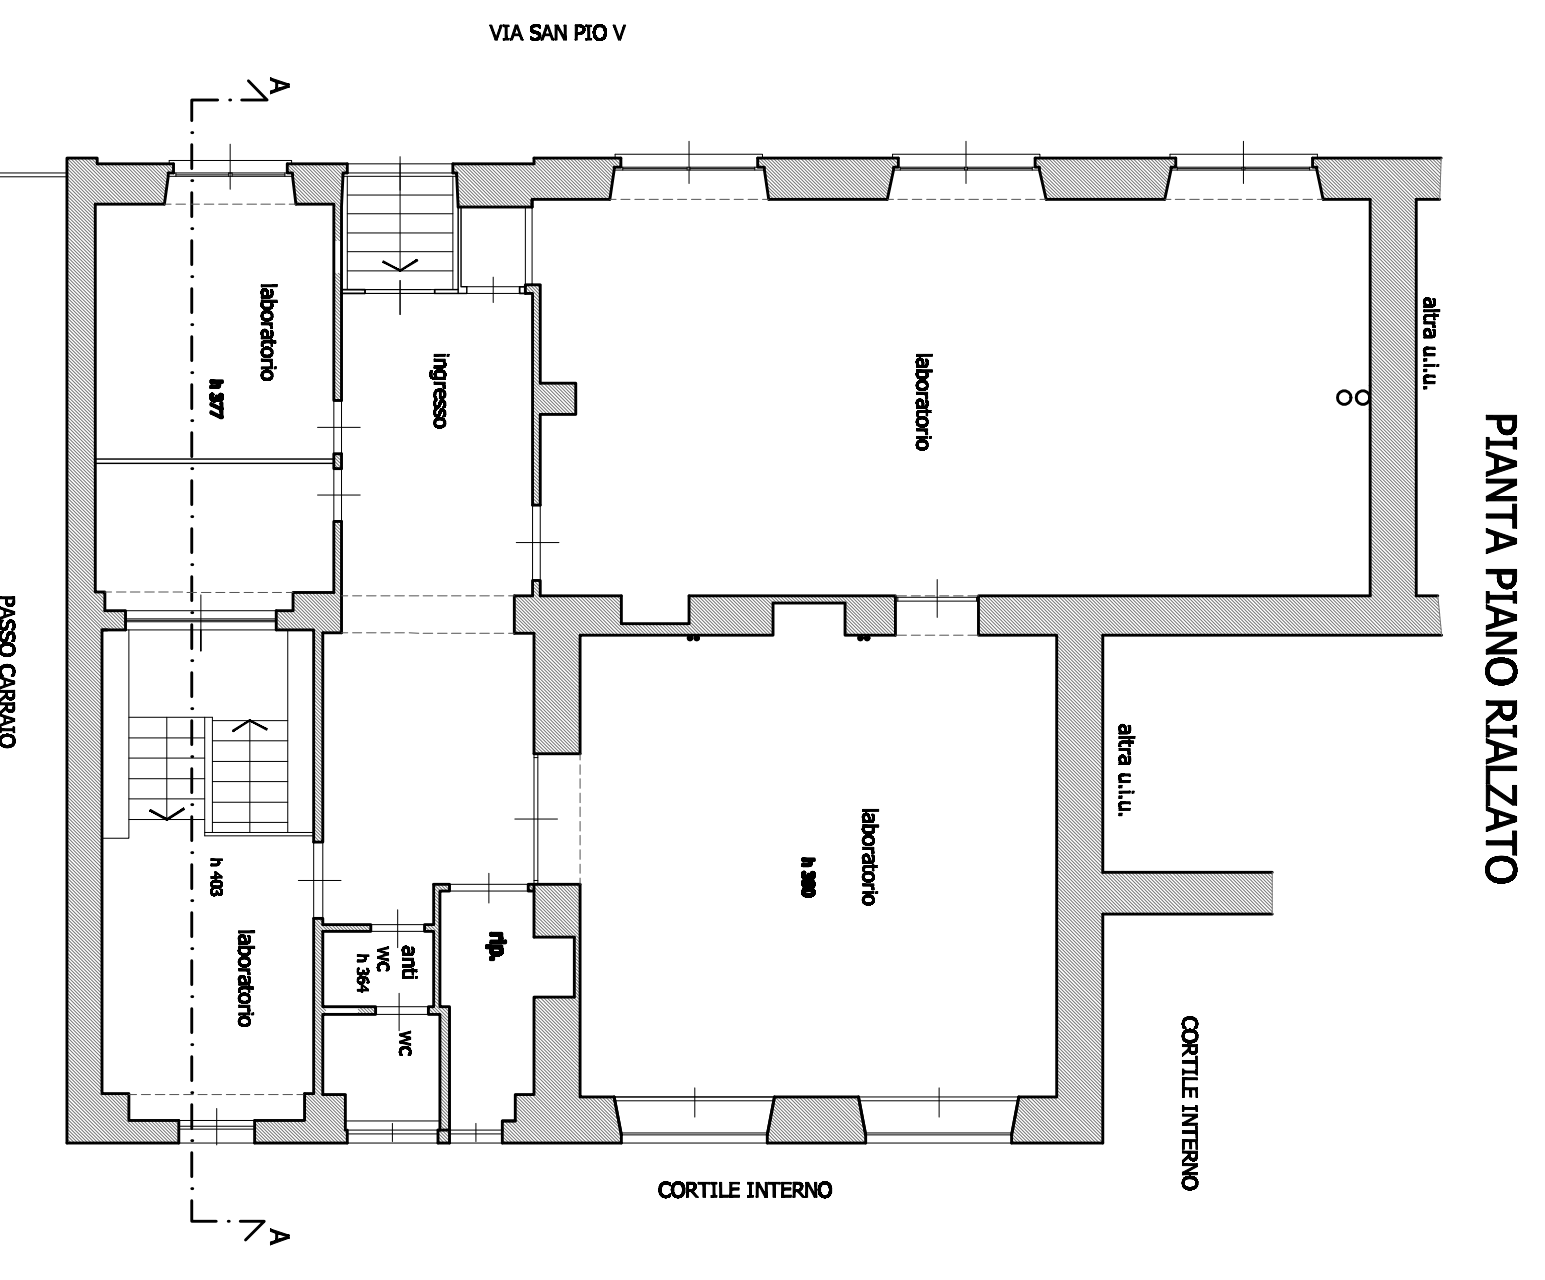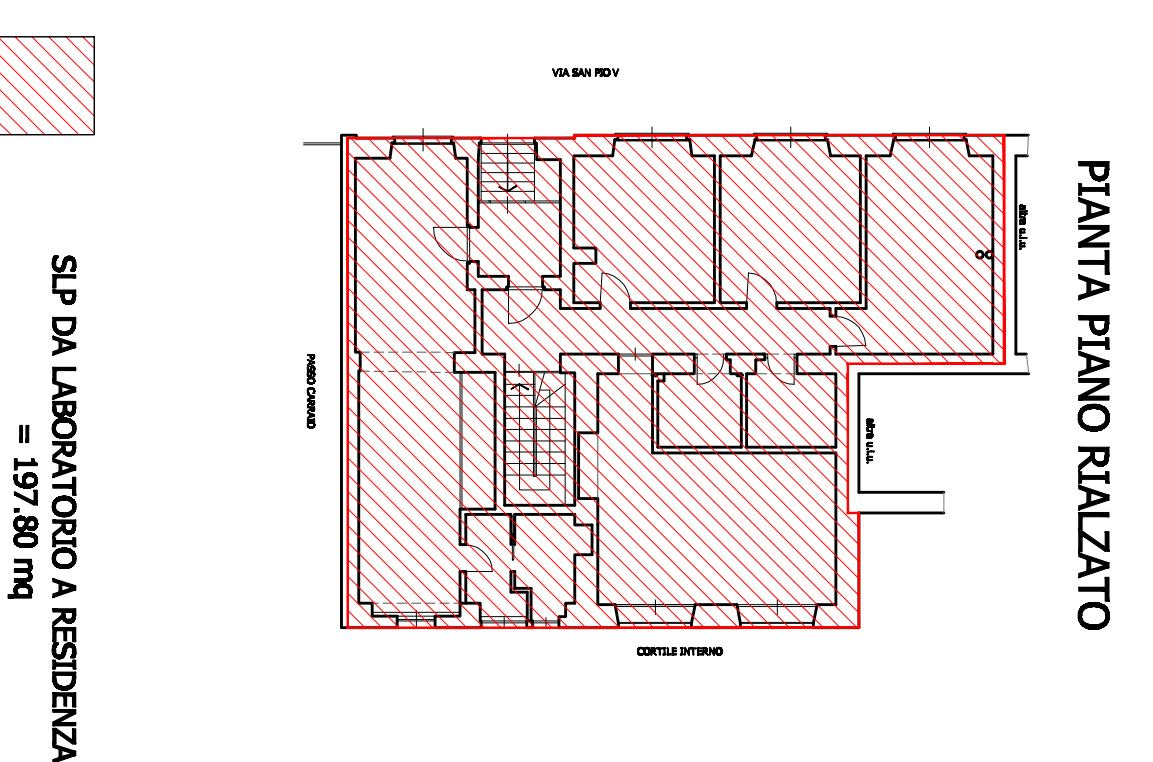

Destinazione	Sup	Hm	ABBOLLUMINAZIONE	
			1/10	PROGETTO
Camera 1	mq 17,55	3,95	mq 1,76	mq 3,90
Camera 2	mq 14,50	3,95	mq 1,45	mq 3,90
Camera 3	mq 14,20	3,95	mq 1,42	mq 3,90
Cucina	mq 25,30	3,90	mq 2,53	mq 3,34
Bagno 1	mq 4,60	2,70	areazione forzata	*
Bagno 2	mq 4,20	2,70	areazione forzata	*
Monocolocle	mq 33,80	3,90	mq 3,38	mq 4,01
Bagno 1	mq 3,10	3,90	areazione forzata	*

