Comune di Torino
Città Metropolitana di Torino

Il Richiedente : GIUBILEO srl
P.IVA 1300977100
C.so Bramante, 56
10126 Torino

La Proprietà: GESTIONI IMMOBILIARI Sas
di Chiapello Piero e c.
P.IVA 09707058001 9
Via Pietro Mascagni, 1
20122 Milano

Ubicazione : C.so Bramante, 56
10126 - Torino

Permesso di Costruire in Deroga ai sensi del d.P.R. 380 / 2001 art. 14 e della L. 106 / 2011 art.5 commi 9-13

DPR 380 del 6 giugno 2001 art. 14

Oggetto: Stato in Progetto e Pianta delle Copertura

STUDIO *SOCIETA' DI INGEGNERIA srl*

Via Filanco n. 51, 10072 - Ciselle Torinese (TO)
Tel. +39 011 991 22.52 - +39 011 996.24.42 Fax +39 011 991.32.91
Partita IVA 09490300018 E-Mail: progettazione@studio-ei.it PEC: studioei@circuitopec.it

Operatore:

Il Progettista | La Proprietà | Il Richiedente

D:\2014\2014-039 (Giubileo)\05 Pianta 100\01_Dwg TAVOLA 1.dwg

Tavola	Rev.	Data	Motivo modifica
2/5	0	10/04/2018	Sostituzione tavola
2014-039.MI		13/04/2017	Presentazione

Tavola: Tavola della progettazione | Assicurazione Qualità

Questo disegno è di proprietà riservata, pertanto ne è vietata la riproduzione anche parziale, nonchè la presentazione a terzi senza autorizzazione dello Studio.

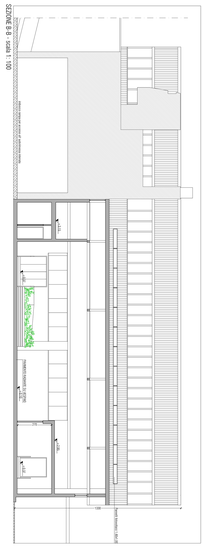

PIANTA PIANO TERRA - scala 1: 100

PIANTA COPERTURE - scala 1: 100

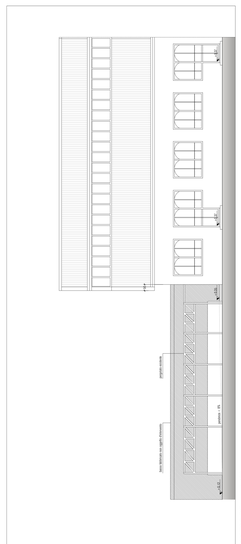

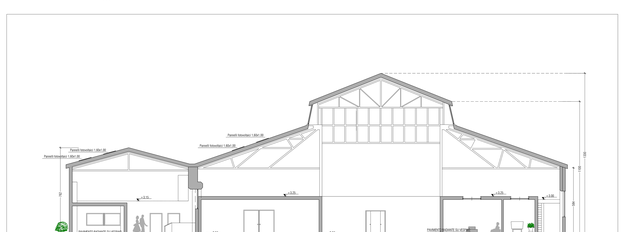

SEZIONE A-A - scala 1: 100

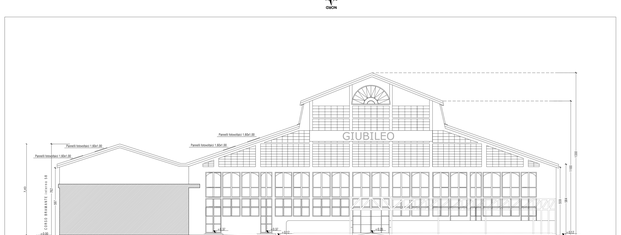

PROSPETTO FRONTALE - scala 1: 100

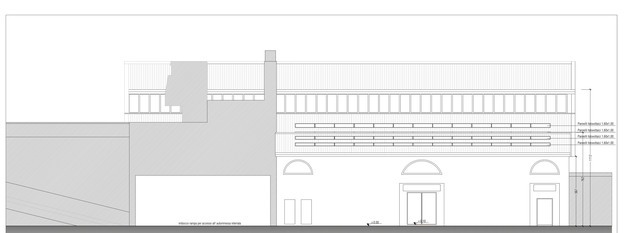

PROSPETTO EST (C.so Bramante int. 58) - scala 1: 100