

CITTA' DI TORINO

ITER - Istituzione Torinese per un'
Educazione Responsabile

CASCINA DIDATTICA "FALCHERA" STRADA CUORGNE' N. 109
CIRCOSCRIZIONE 6

Proprietà / Committente:
COMUNE DI TORINO - ITER

Responsabile Procedimento:
dott. Umberto MAGNONI
c.f. MGNMRT60B25L219V
via Revello 18 - 10139 TORINO

Tecnico incaricato
attestazione di agibilità:

arch. P.M. SUDANO
c.f. SDNPLA65A30B354X
via G.Casalis 64
10138 TORINO
tel.340.3246152
mauro.sudano@fastwebnet.it

GREEN HOSTEL FALCHERA - ATTESTAZIONE DI AGIBILITA'

OGGETTO

REVISIONE RILIEVO STATO DI FATTO

NOME-FILE

/


Scala Plan

RIFERIMENTO

| REV | MODIFICHE | DATA | DISEGNATORE |
|-----|-----------|-----------|-------------|
| 0 | | SETT/2015 | |
| 1 | | | |
| 2 | | | |
| 3 | | | |
| 4 | | | |

ELABORATO


1.0

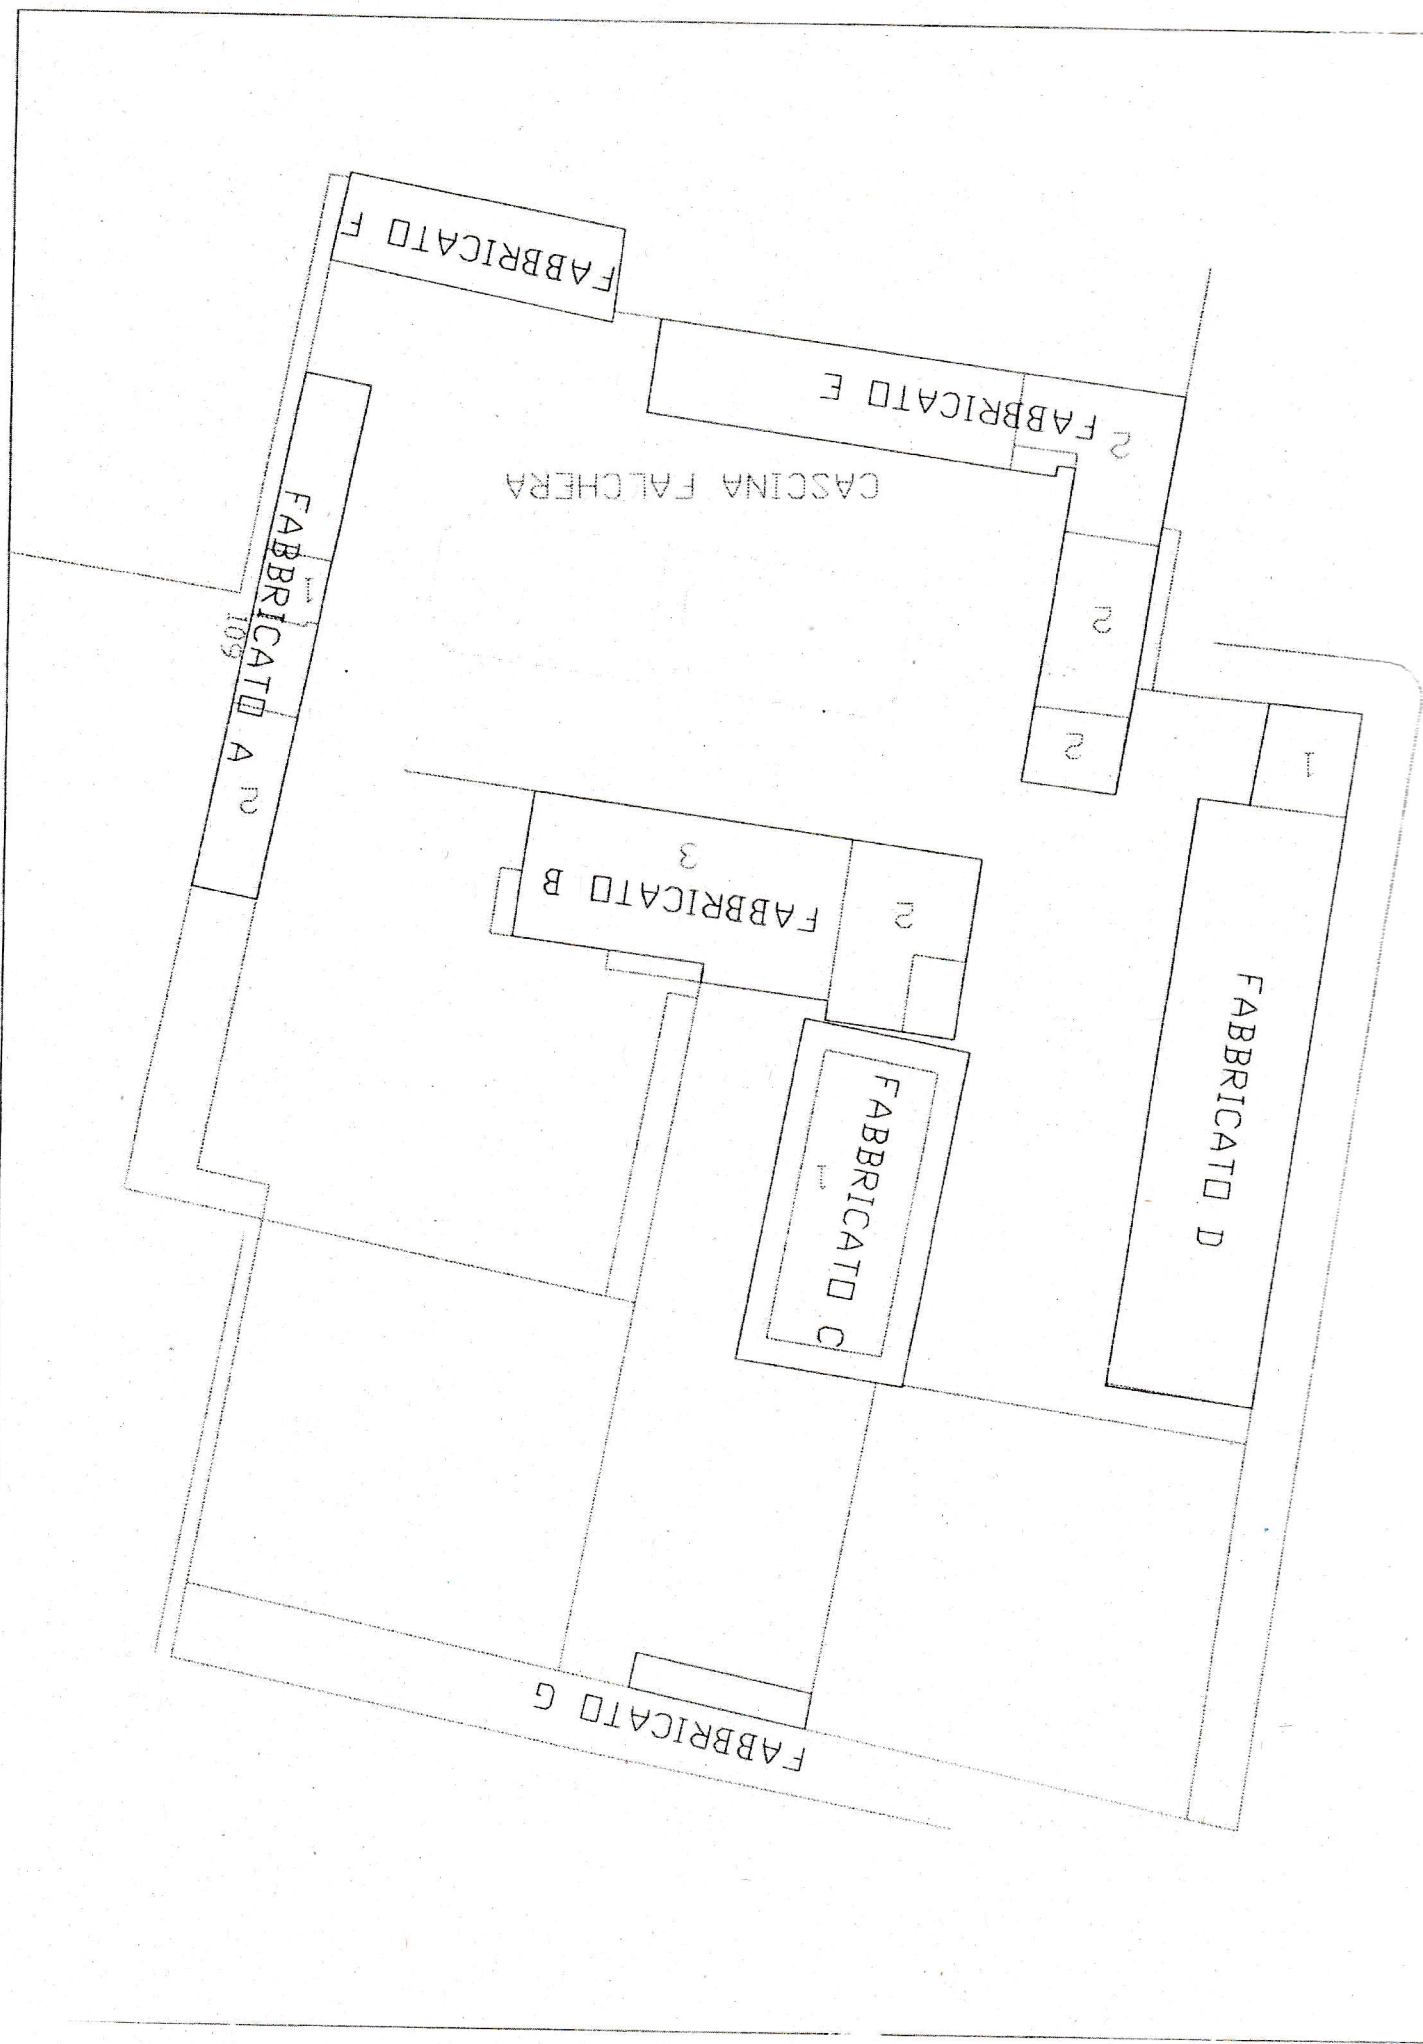

Ufficio Provinciale di Torino - Territorio Servizi Calastali Direttore DR. ING. GIOVANNI GIUSEPPE CALLETTTO

Vis. tel. esente per fini istituzionali

IL DIRIGENTE
Dott. Enrico BAYMA

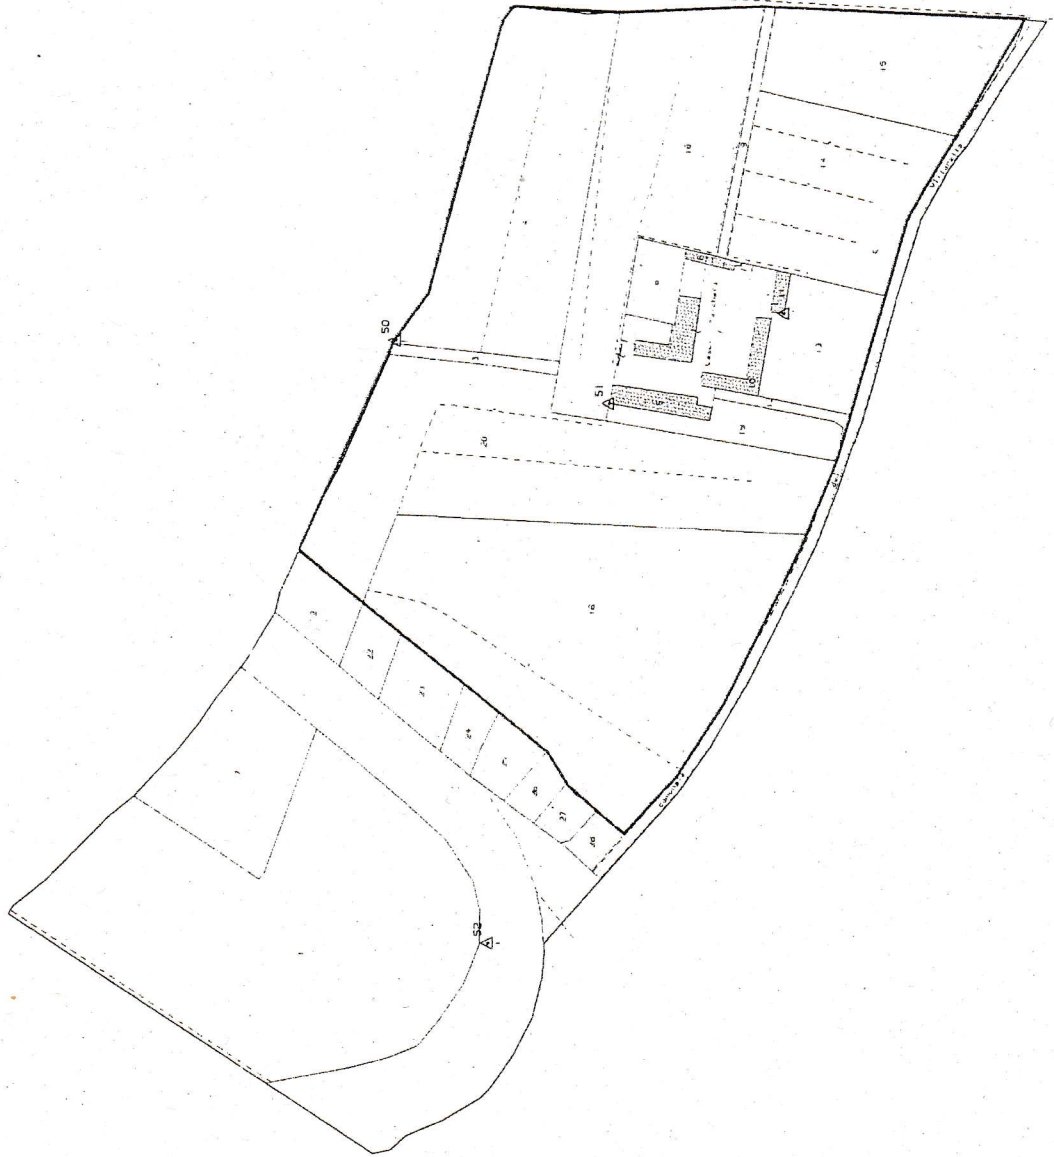

Scala originale 1:1000
Dimensione cornice 1164 000 x 828 000 metri

10-Ma-2018 11:36:24
Prot. n. 1142686/2018