

COMUNE di TORINO


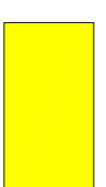
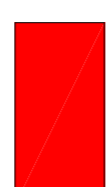
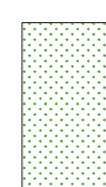
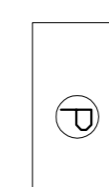
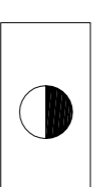
PROGETTO:
MODIFICHE INTERNE CON RICHIESTA DI CAMBIO DI DESTINAZIONE D'USO DEL PIANO TERZA E DEL PIANO PRIMO RELATIVAMENTE IL FABBRICATO SITO IN VIA PIANEZZA N°14
(LEGGE n° 13 del 09/01/1989 e s.m.i.)

GRAFICI DI PROGETTO


Date	21/11/2017
Scale	1:50
Agg.	ESTRATTO DI P.R.G.C. - STRALCIO DI MAPPA - PLANIMETRIA-PIANTE - SEZIONI - PROSPETTI - ASSONOMETRIA - COMPUTI PARTI COSTRUTTIVE - LEGGENDA - PROPOSTA CROMATICA - Il disegno, il progetto e le soluzioni adottate sono opera dello studio Vivone. Ogni copia o modifica non autorizzata potrà essere perseguita a norma di legge
	LEGALE RAPPRESENTANTE STUDIO D'INGEGNERIA CIVILE Dott. Ing. Enzo Vivone Via unita' d'Italia, 1 - Rivoli (To) Tel./Fax 011/95.31.367 P.I. 04187350014 C.F. VVN VCN 52D10 F480H
	Immobiliare Real Piemonte Fossano Osvaldo

TAV. **5/5**

LEGGENDA:

-  OPERE ESISTENTI
-  OPERE IN DEMOLIZIONE
-  OPERE IN PROGETTO
-  VERDE SU TERRAPIENO
-  PARCHEGGI
-  PUNTO LUCE


LEGGE n° 13 DEL 09/01/1989
 "Disposizioni per favorire il superamento e l'eliminazione delle barriere architettoniche negli edifici privati"

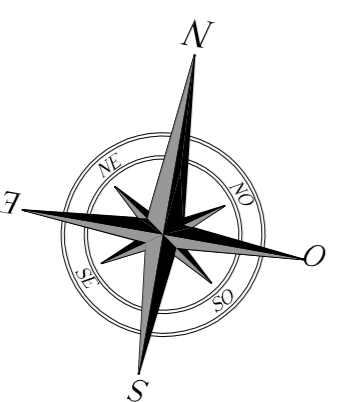

N.B.: -Tutte le dimensioni vanno controllate in cantiere prima dell'esecuzione di ogni opera dall'impresa e dalla proprietà
 -Ogni eventuale differenza riscontrata in loco, dovrà essere comunicata tempestivamente alla D.L.

PARTICOLARI COSTRUTTIVI
LEGGE N° 13 DEL 09/01/1989 e s.m.e.i.
DEI WC ①, ②, ③


Scala 1:50

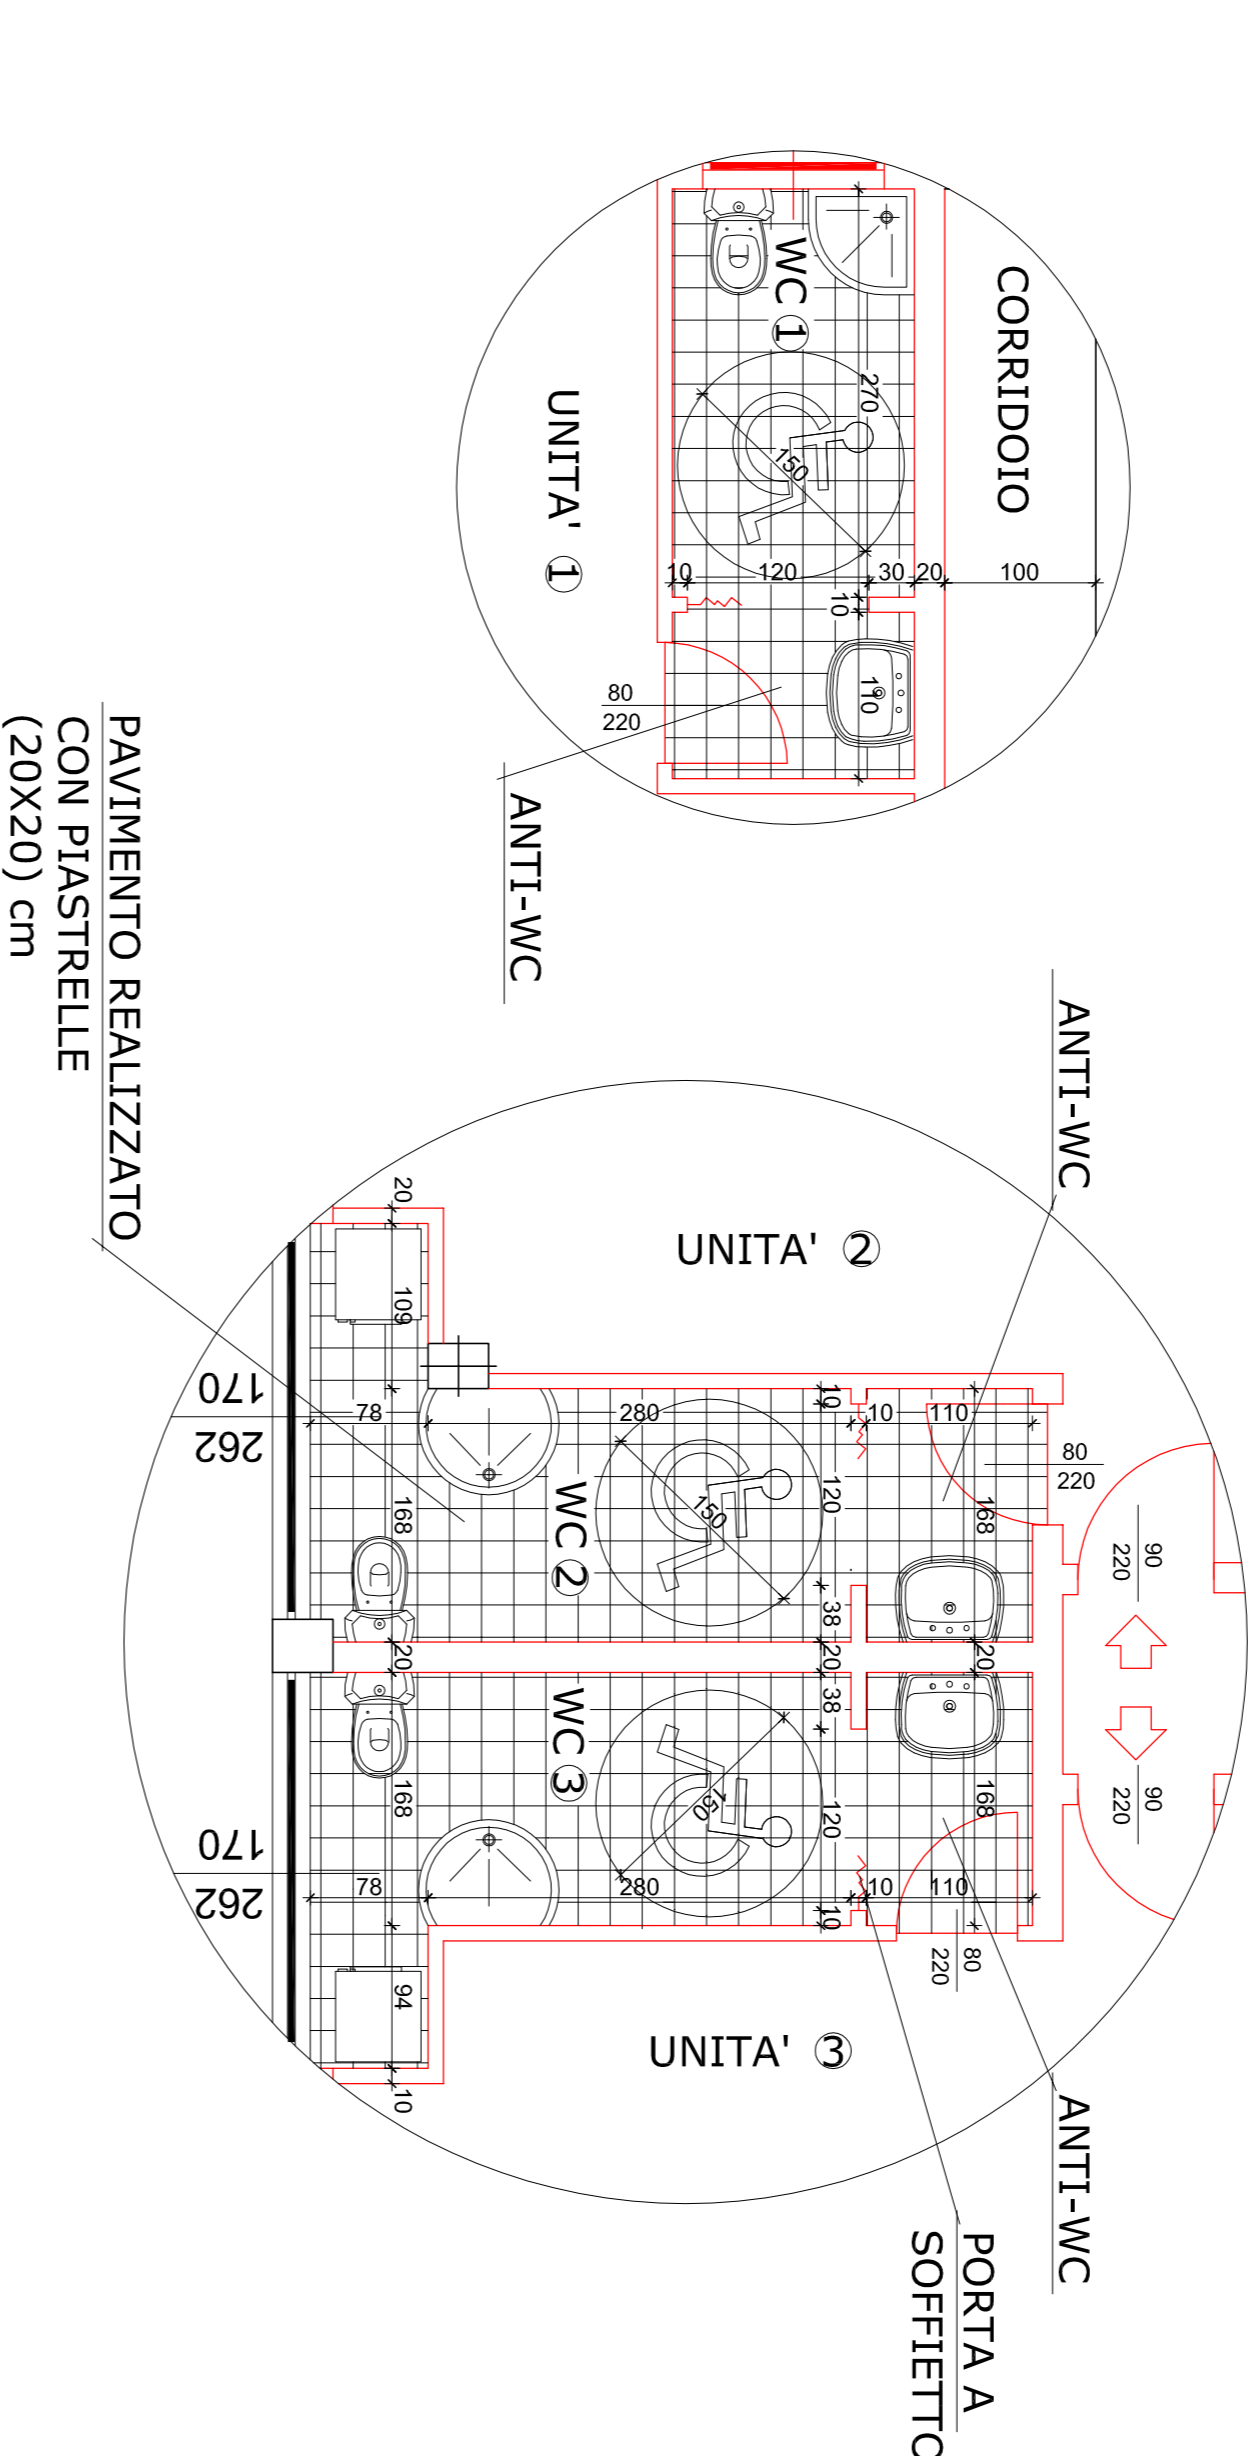

PARTICOLARE COSTRUTTIVO

DEI LOCALI ATTIGUI AI LOCALI AD USO COMMERCIALE (A) E (B) ESISTENTI (SU RILASCIO DI C.I.L.A. DEL 10/05/2016)


Scala 1:50

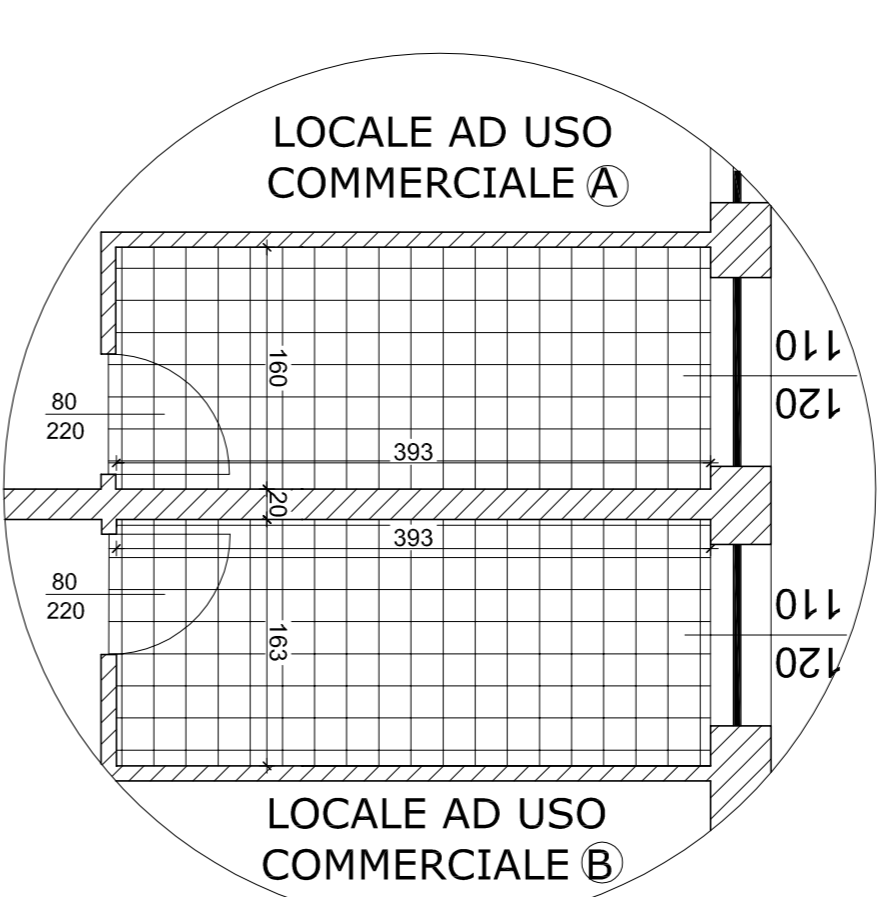

PARTICOLARE COSTRUTTIVO


ADEGUAMENTO ALLA LEGGE N° 13 DEL 09/01/1989 e s.m.e.i. DEI PRECEDENTI LOCALI COMMERCIALI, ADATTATI AD USO WC

Scala 1:50

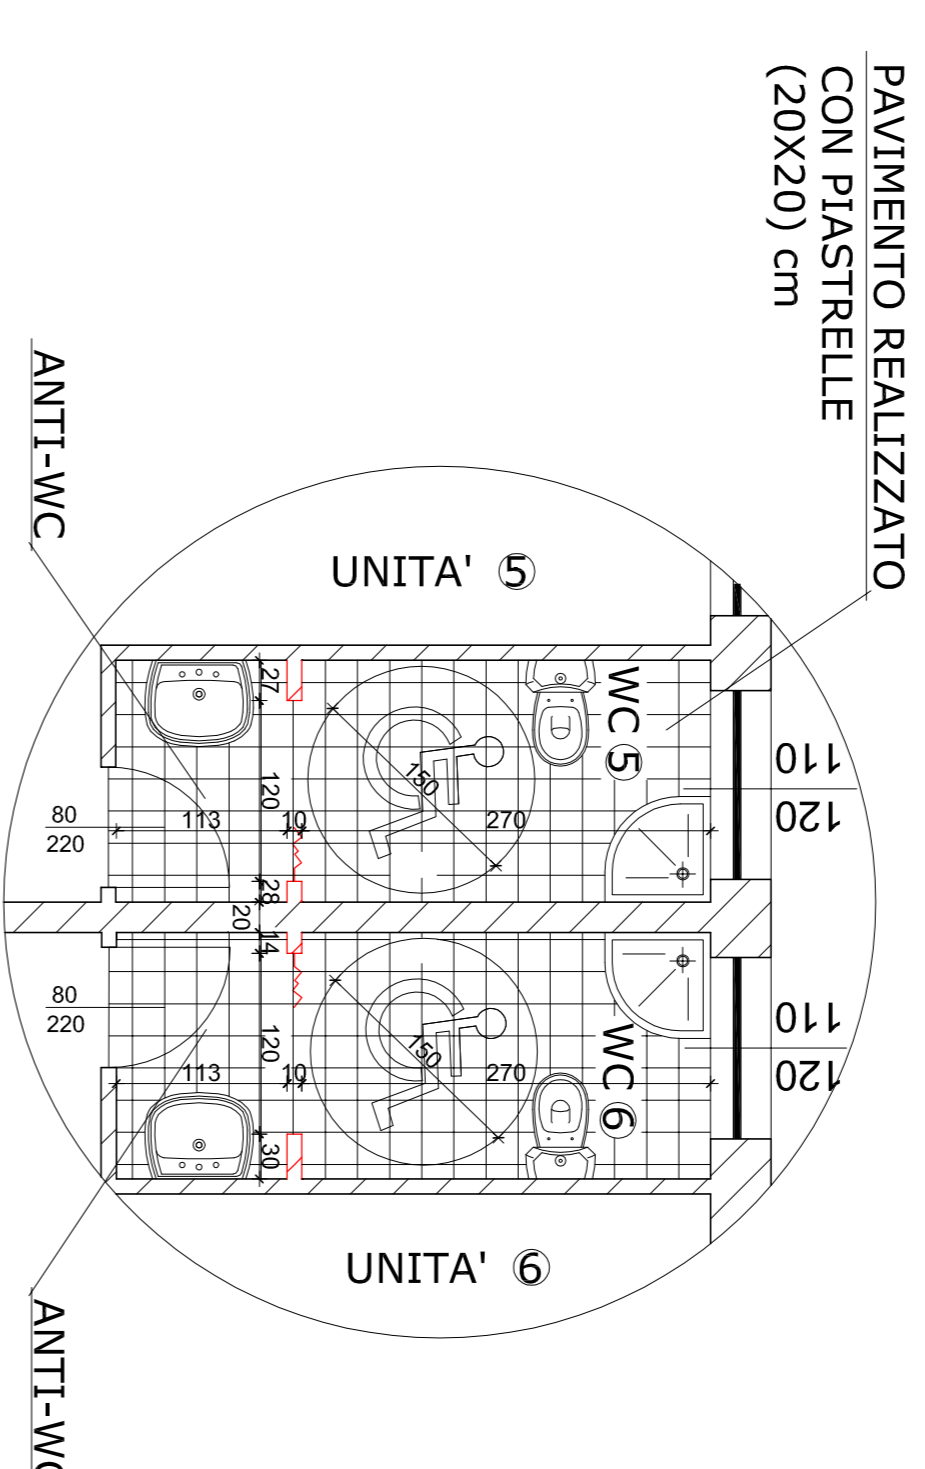


PARTICOLARE COSTRUTTIVO
DEL WC ④ ESISTENTE (SU RILASCIO DI C.I.L.A. DEL 10/05/2016)

Scala 1:50

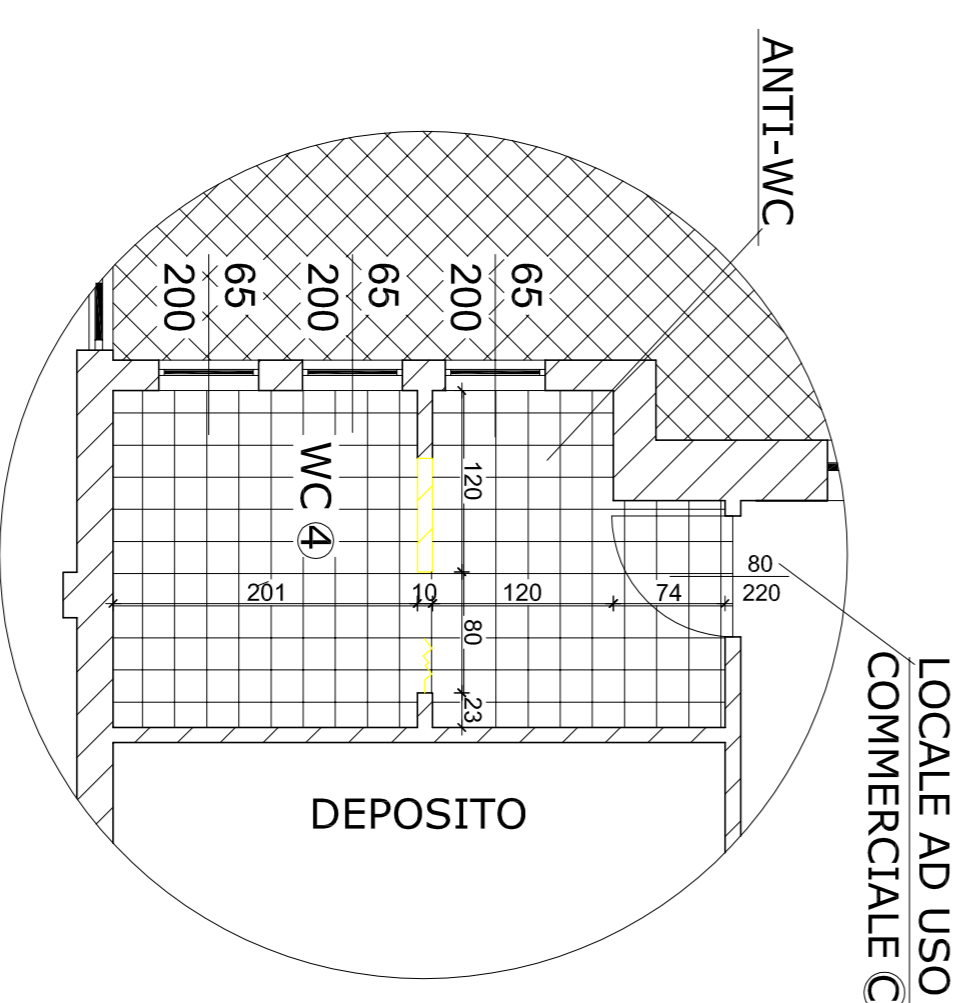


PARTICOLARE COSTRUTTIVO
ADEGUAMENTO ALLA LEGGE N° 13 DEL 09/01/1989 e s.m.e.i. DEL WC ④

Scala 1:50

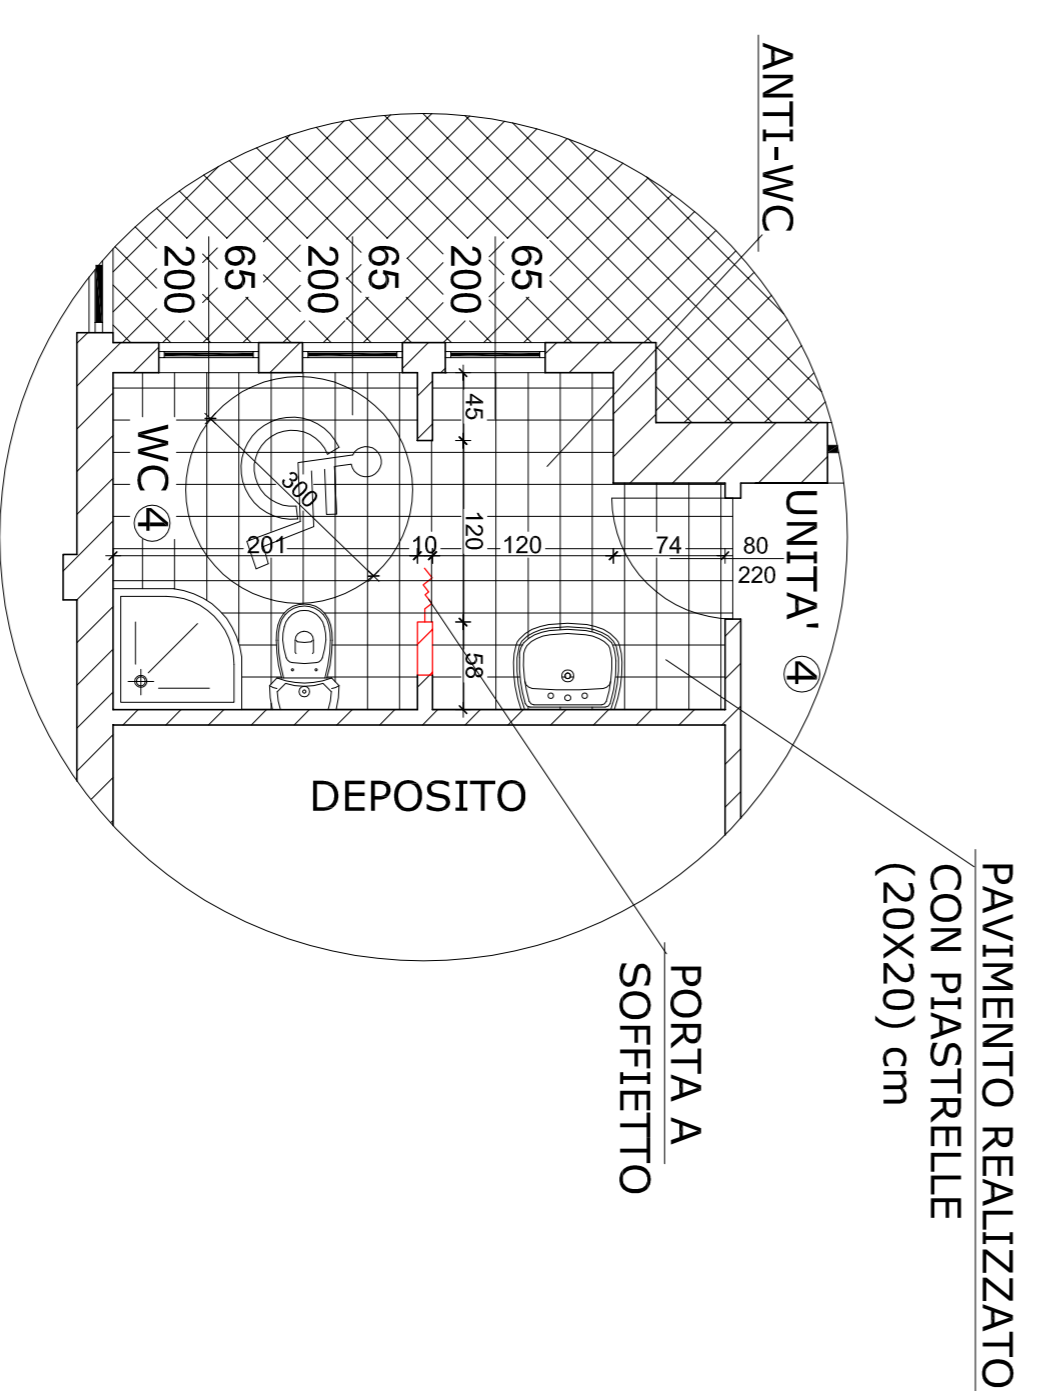

PARTICOLARE COSTRUTTIVO
DEL LOCALE ATTIGUO AL LOCALE AD USO COMMERCIALE (D) ESISTENTE (SU RILASCIO DI C.I.L.A. DEL 10/05/2016)

Scala 1:50

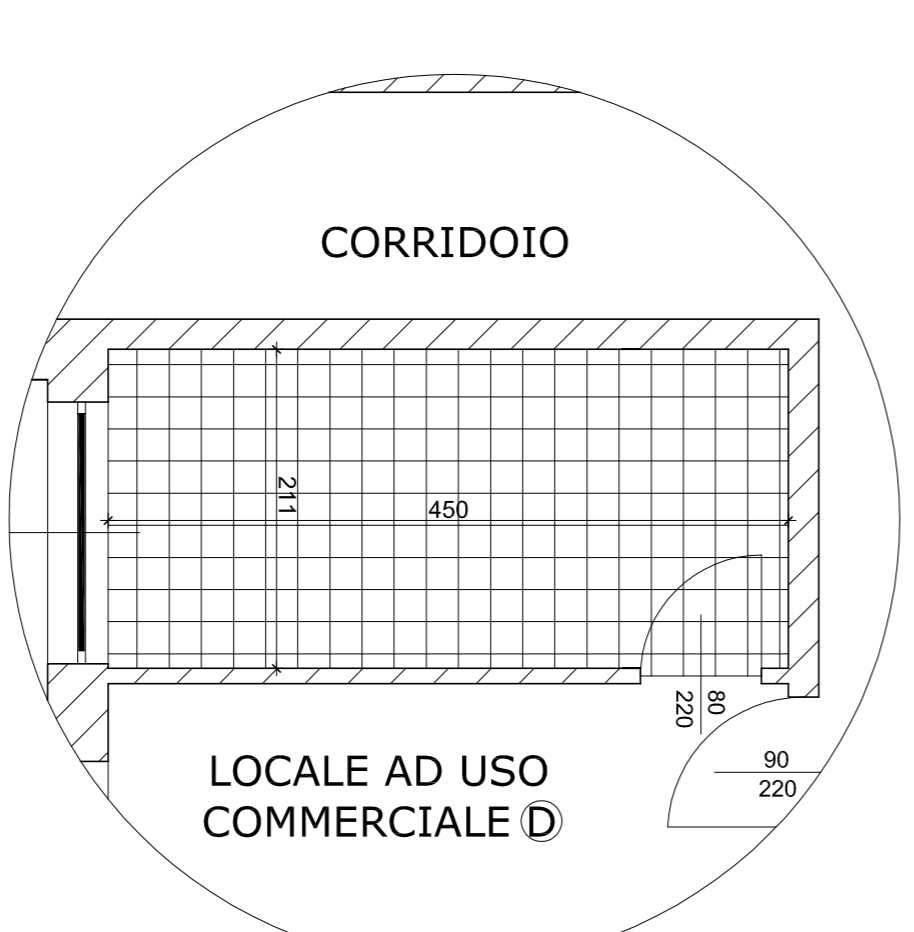

PARTICOLARE COSTRUTTIVO
ADEGUAMENTO ALLA LEGGE N° 13 DEL 09/01/1989 e s.m.e.i. DEL PRECEDENTE LOCALE COMMERCIALE, ADATTATO AD USO WC

Scala 1:50

