

oggetto: **Permesso di Costruire**

COMUNE di **TORINO**

committente: **MANASSERO GIOVANNA** Via Castiglione n. 6 10132 - Torino (TO) C.F. : MNSGNN73E58L219R
MORO PAOLA Via Castiglione n. 6 10132 - Torino (TO) C.F. : MRQPLA45T51L219G

progettista: **TRESALLI PAOLO EVANILIO ALBERTO** Via Saccarelli n. 12/5 10078 - Venaria Reale (TO) C.F. : TRSPVN80T23L219F

progetto: Applicazione della Legge Regionale n. 21/98 inerente il recupero dei sottotetti a fini abitativi. Modifica di partizioni interne relative a sottotetto di immobile sito in via Saccarelli n. 9 - Torino per la creazione di 2 unità abitative. Rifacimento tetto e rialzo di 40 cm delle falde con mantenimento delle pendenze.

estremi catastali: **PIANTE e SEZIONI**
Stato di Fatto - Stato di Progetto

foglio 1178
 mappale 348
 subalterno 23











sezioni: **ARCHITETTONICO** tavola: **01** scala: **1:100**

id file: PDCS.DXF data emissione doc.: **Settembre 2018**

revisioni	data	descrizione	redatto	controllato	approvato
00	24/06/17	Prima Presentazione - PDC	pt	pt	pt
01	09/05/18	Integrazione	pt	pt	pt
02	04/09/18	Integrazione	pt	pt	pt

percorsio: c:\avv\torino - via saccarelli - recupero sottotetto/permesso variante 09_2018/pdc01.dwg

L'utilizzo e la riproduzione del presente documento è riservata a norma di legge

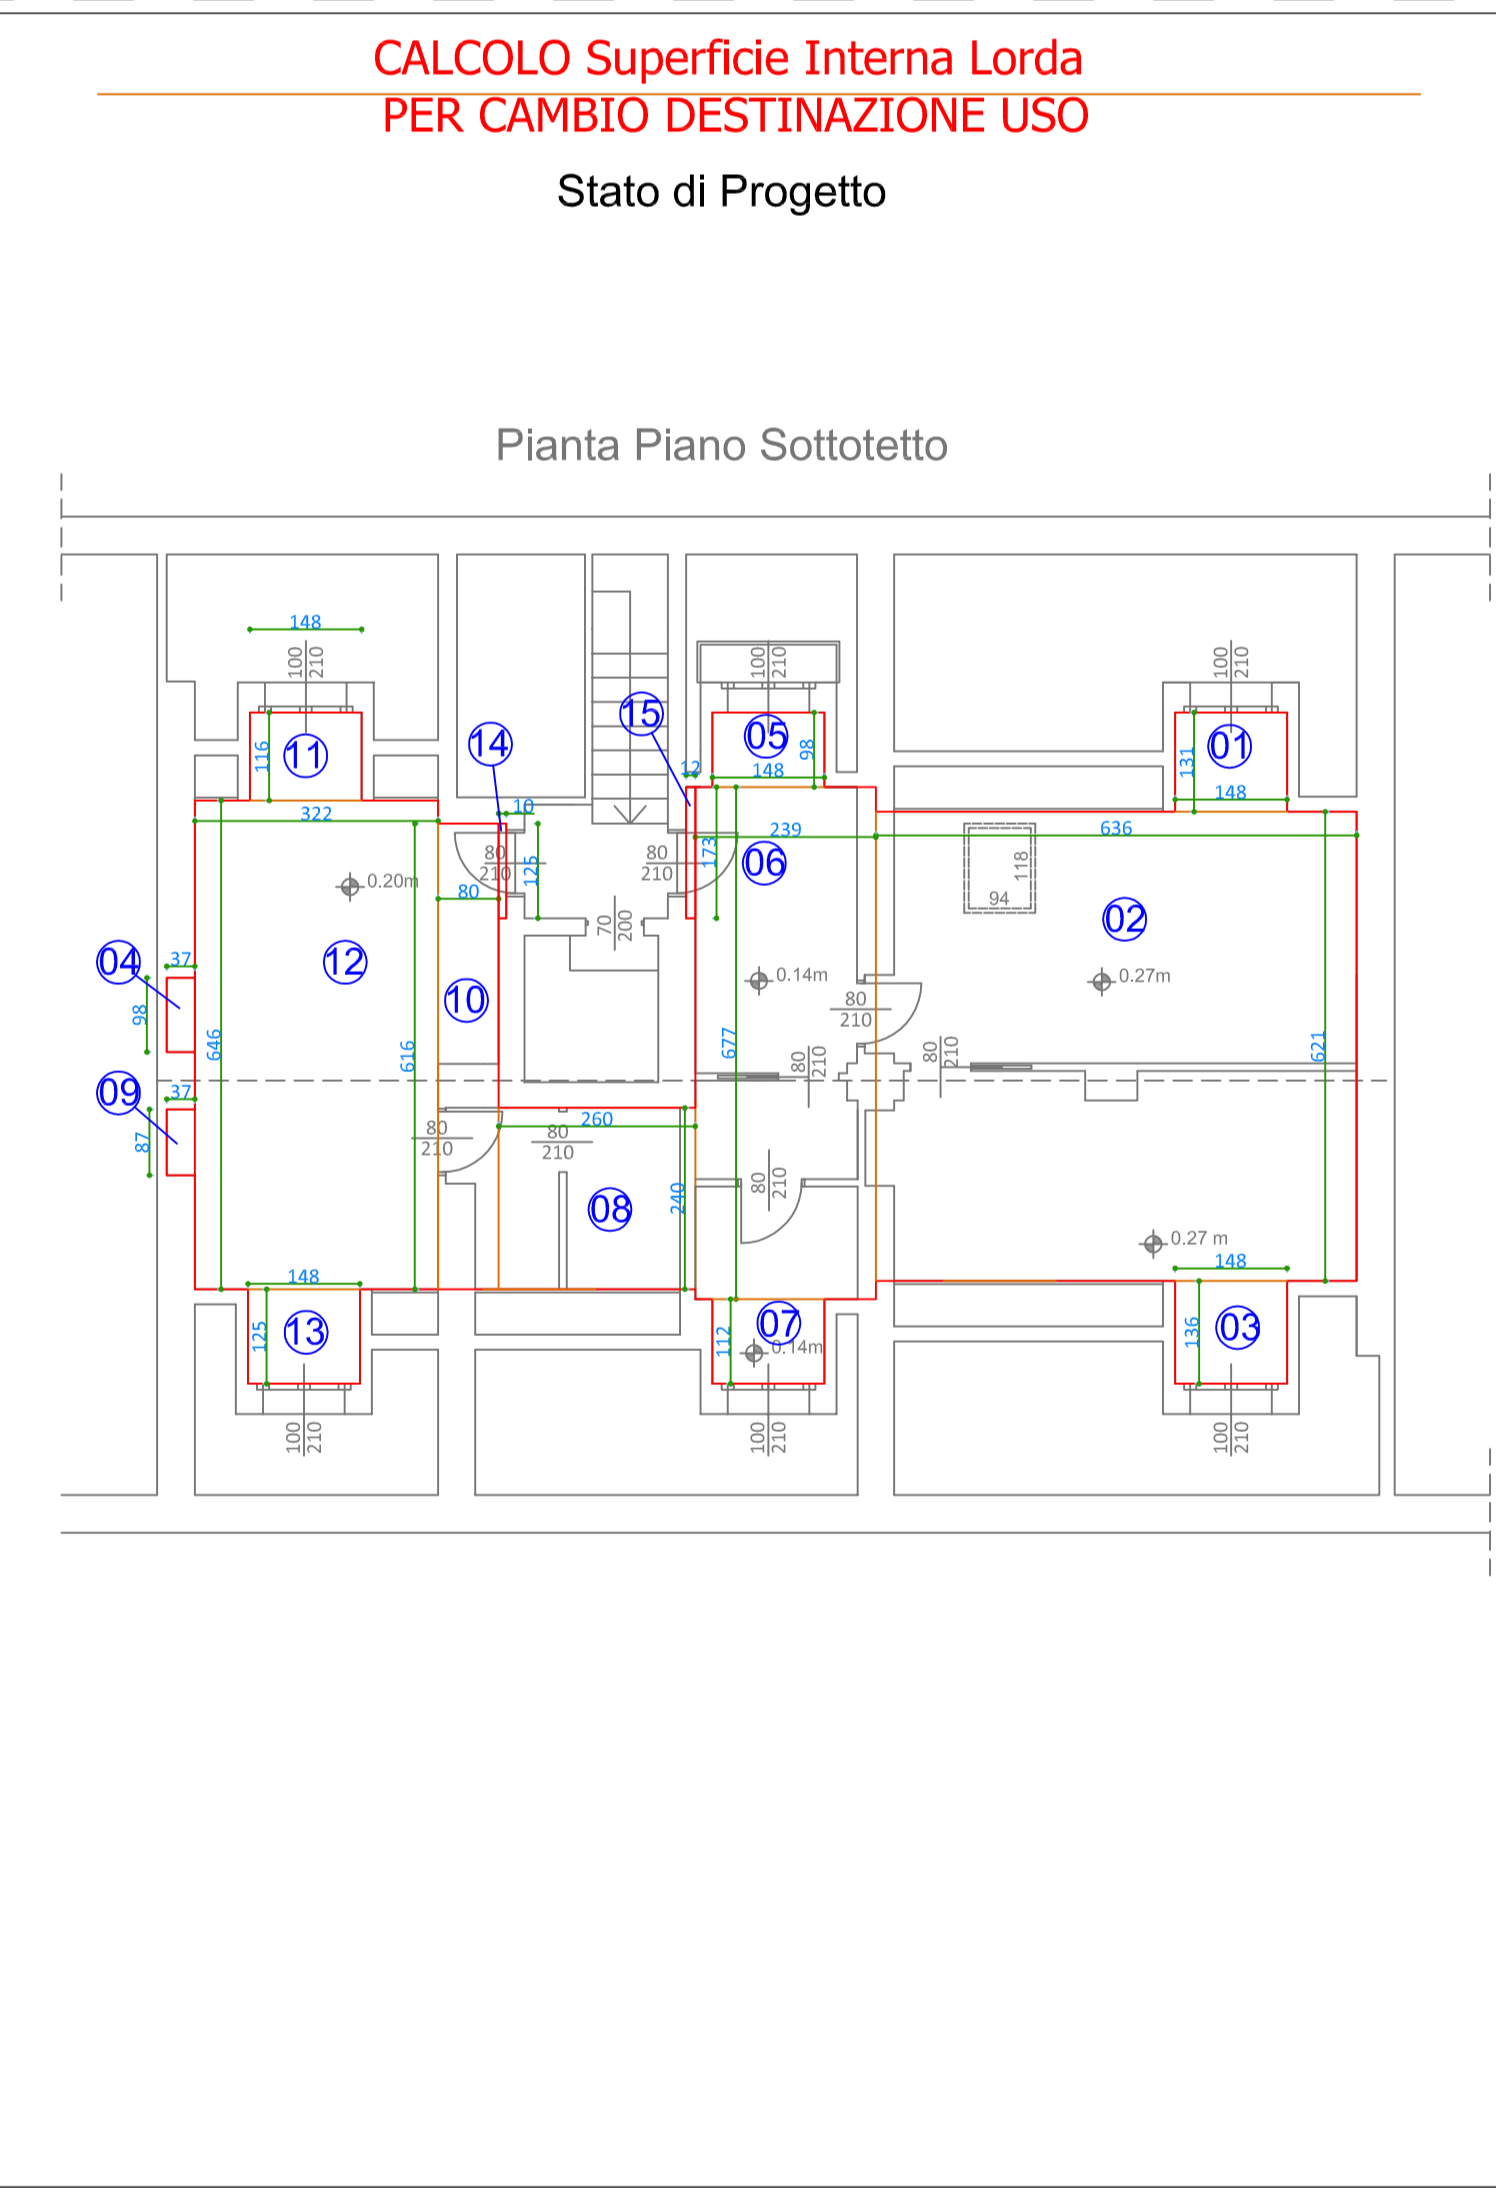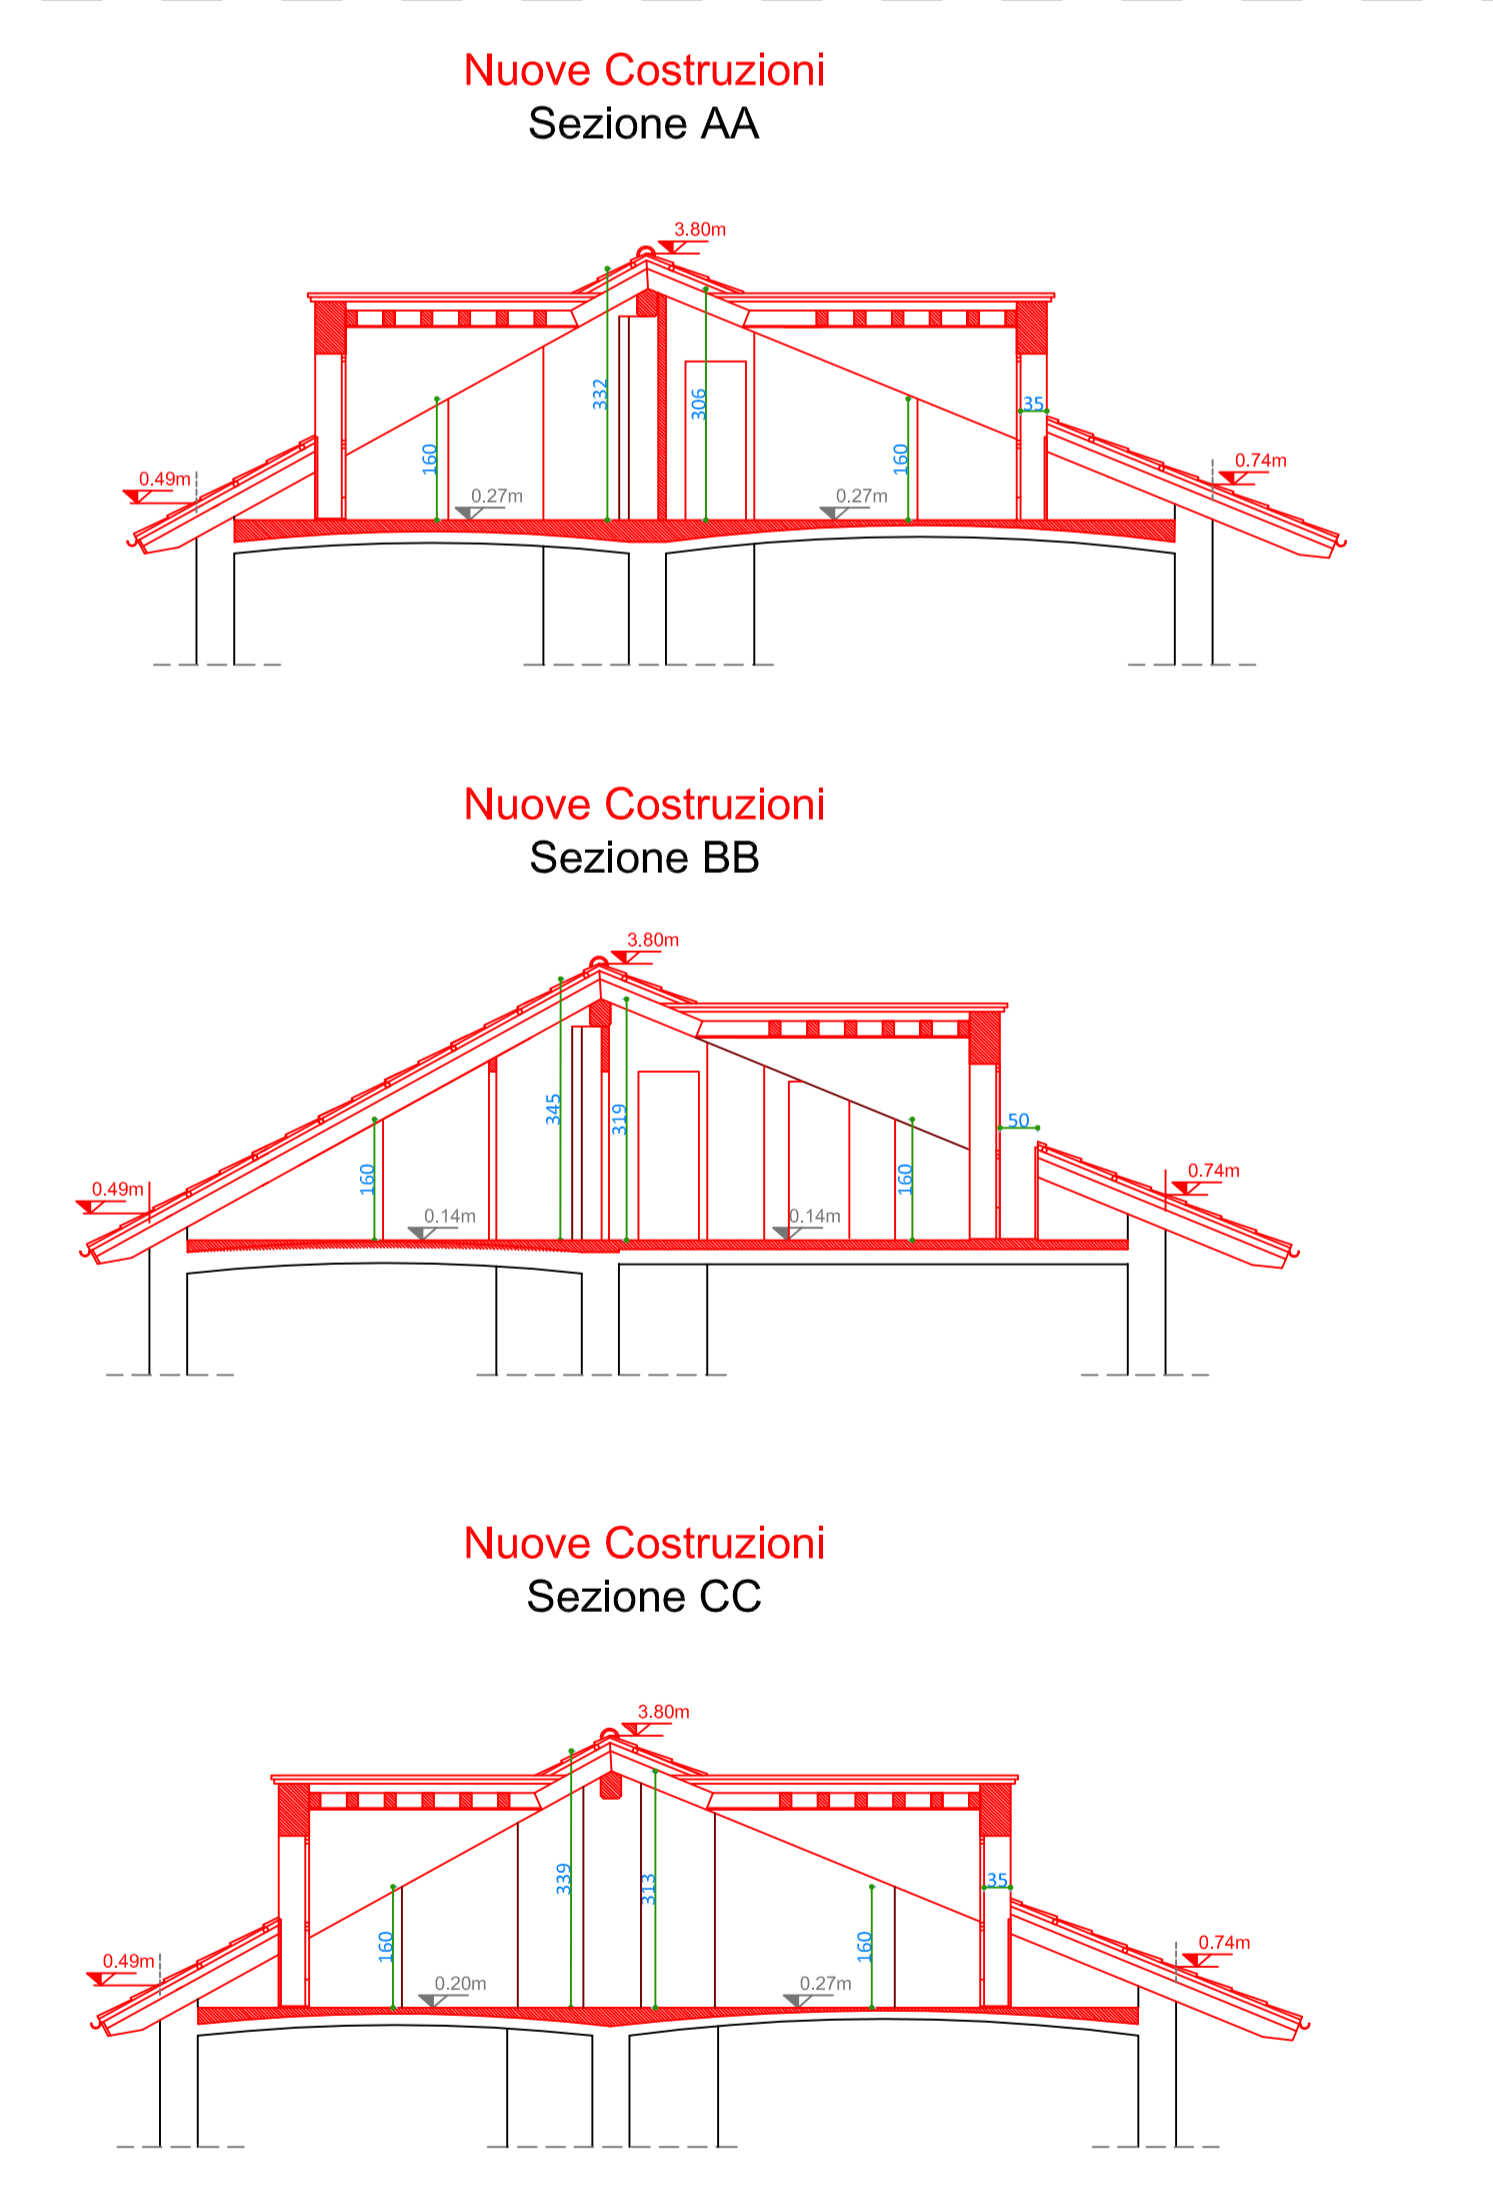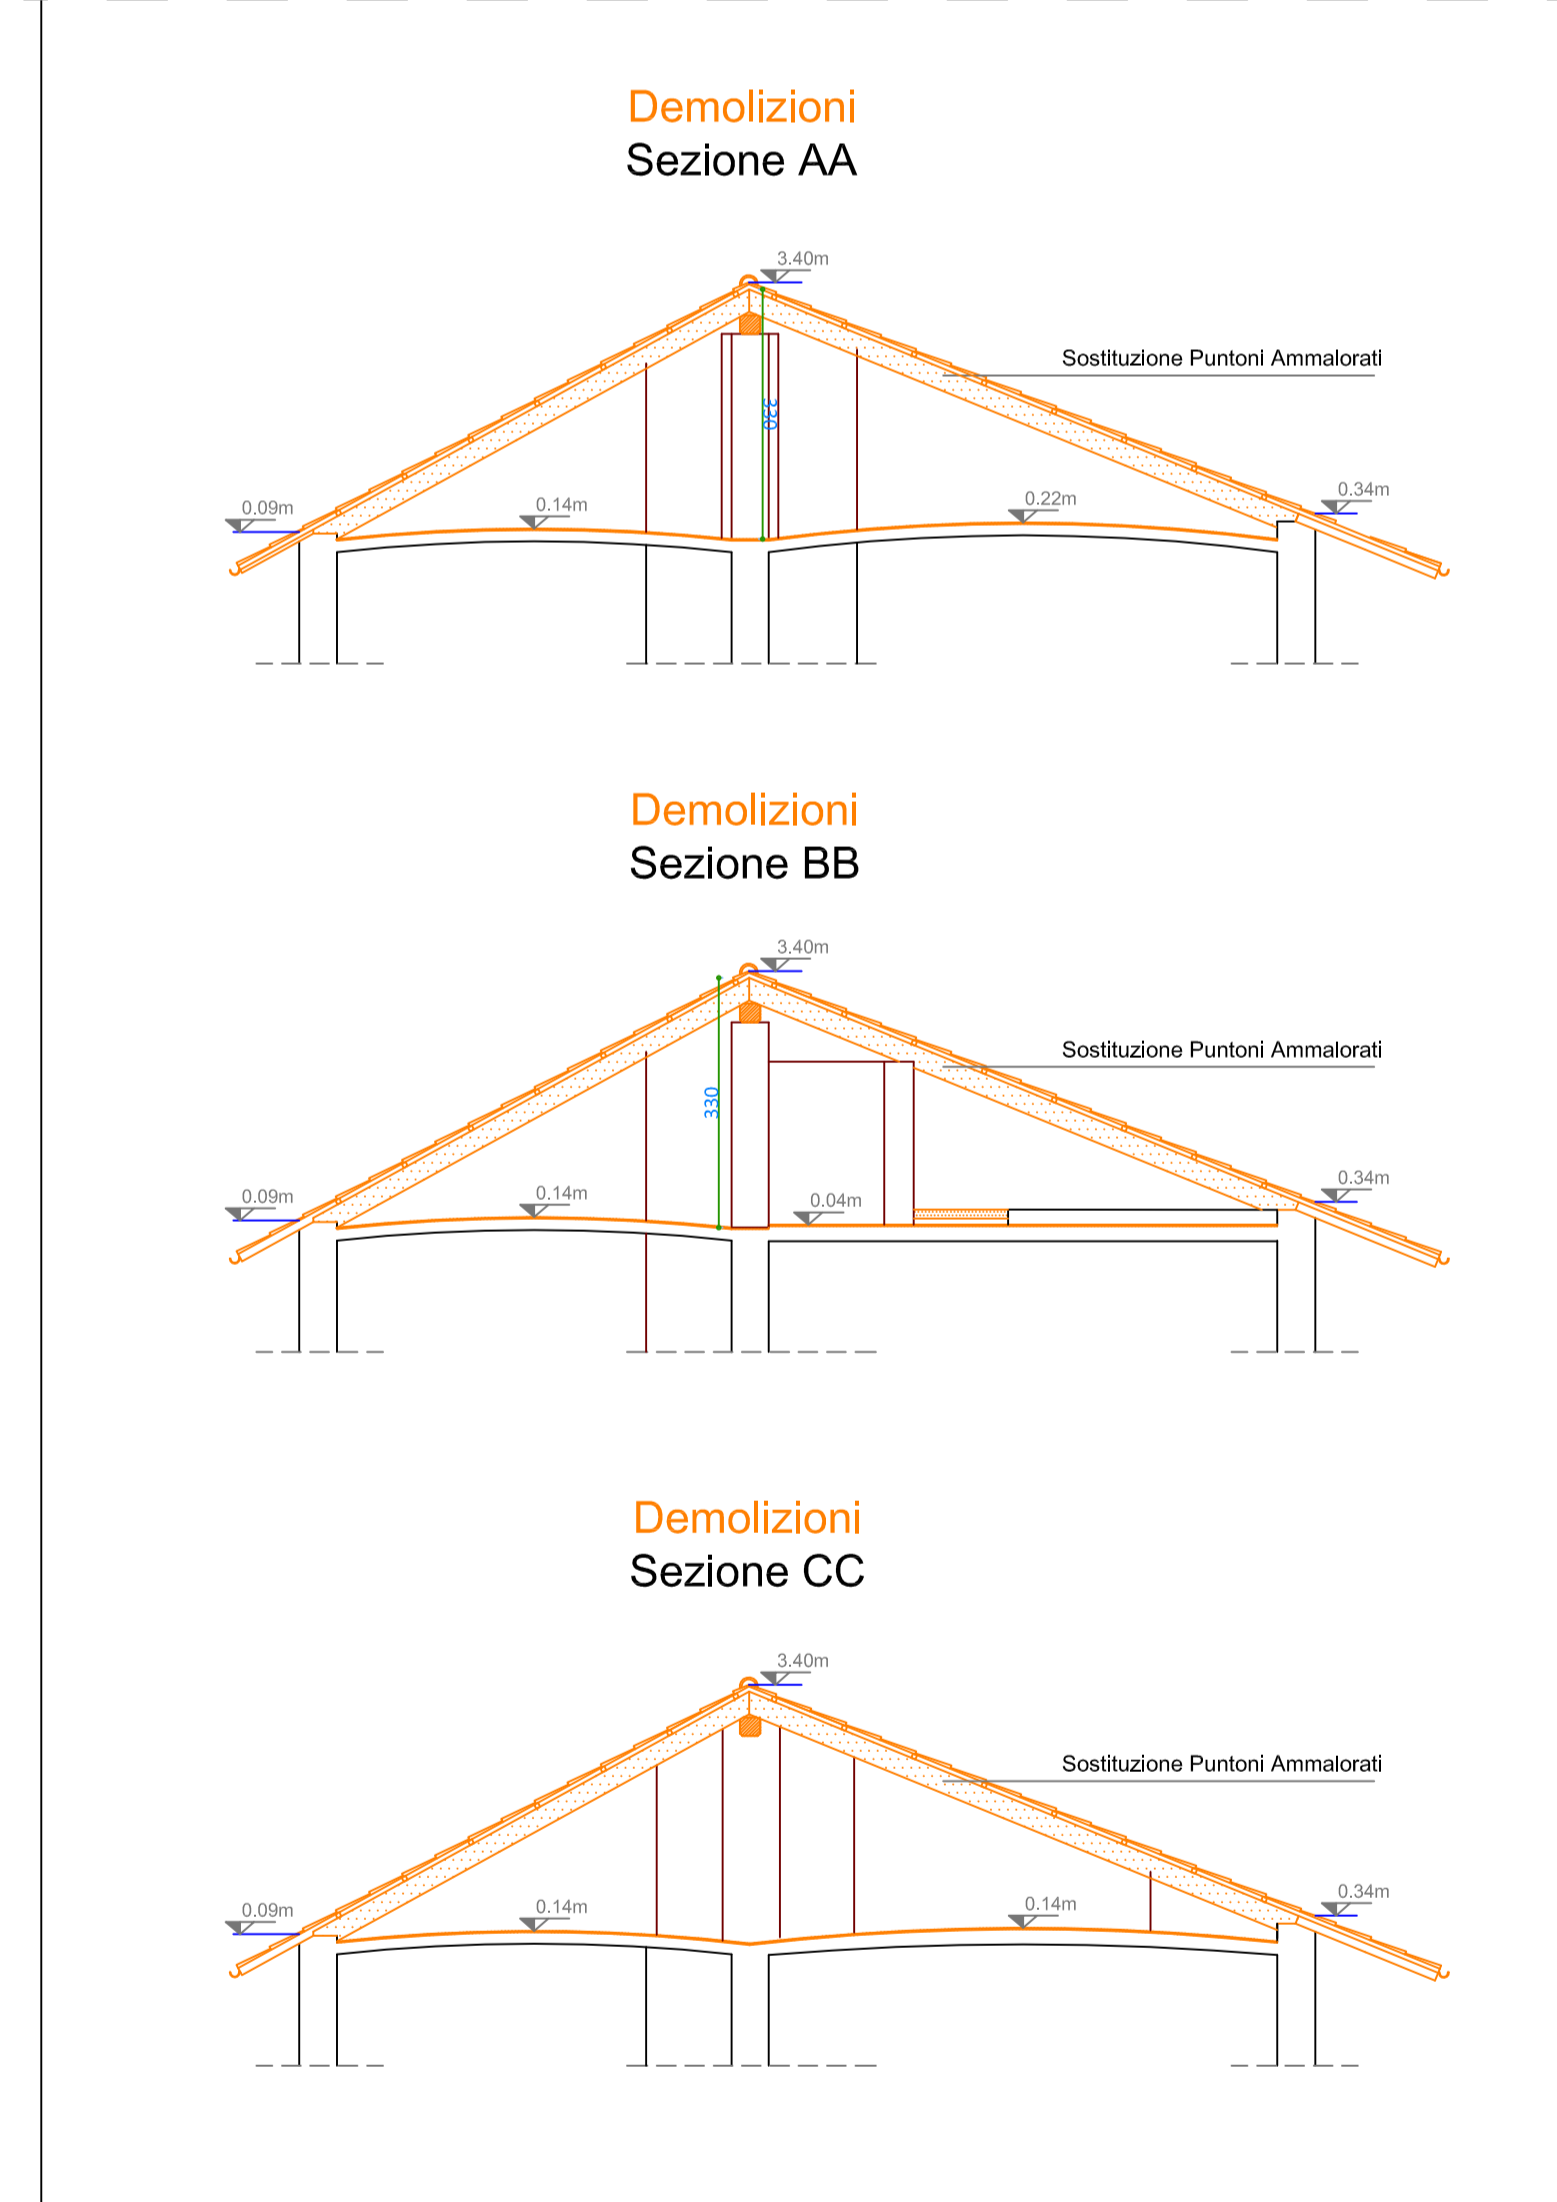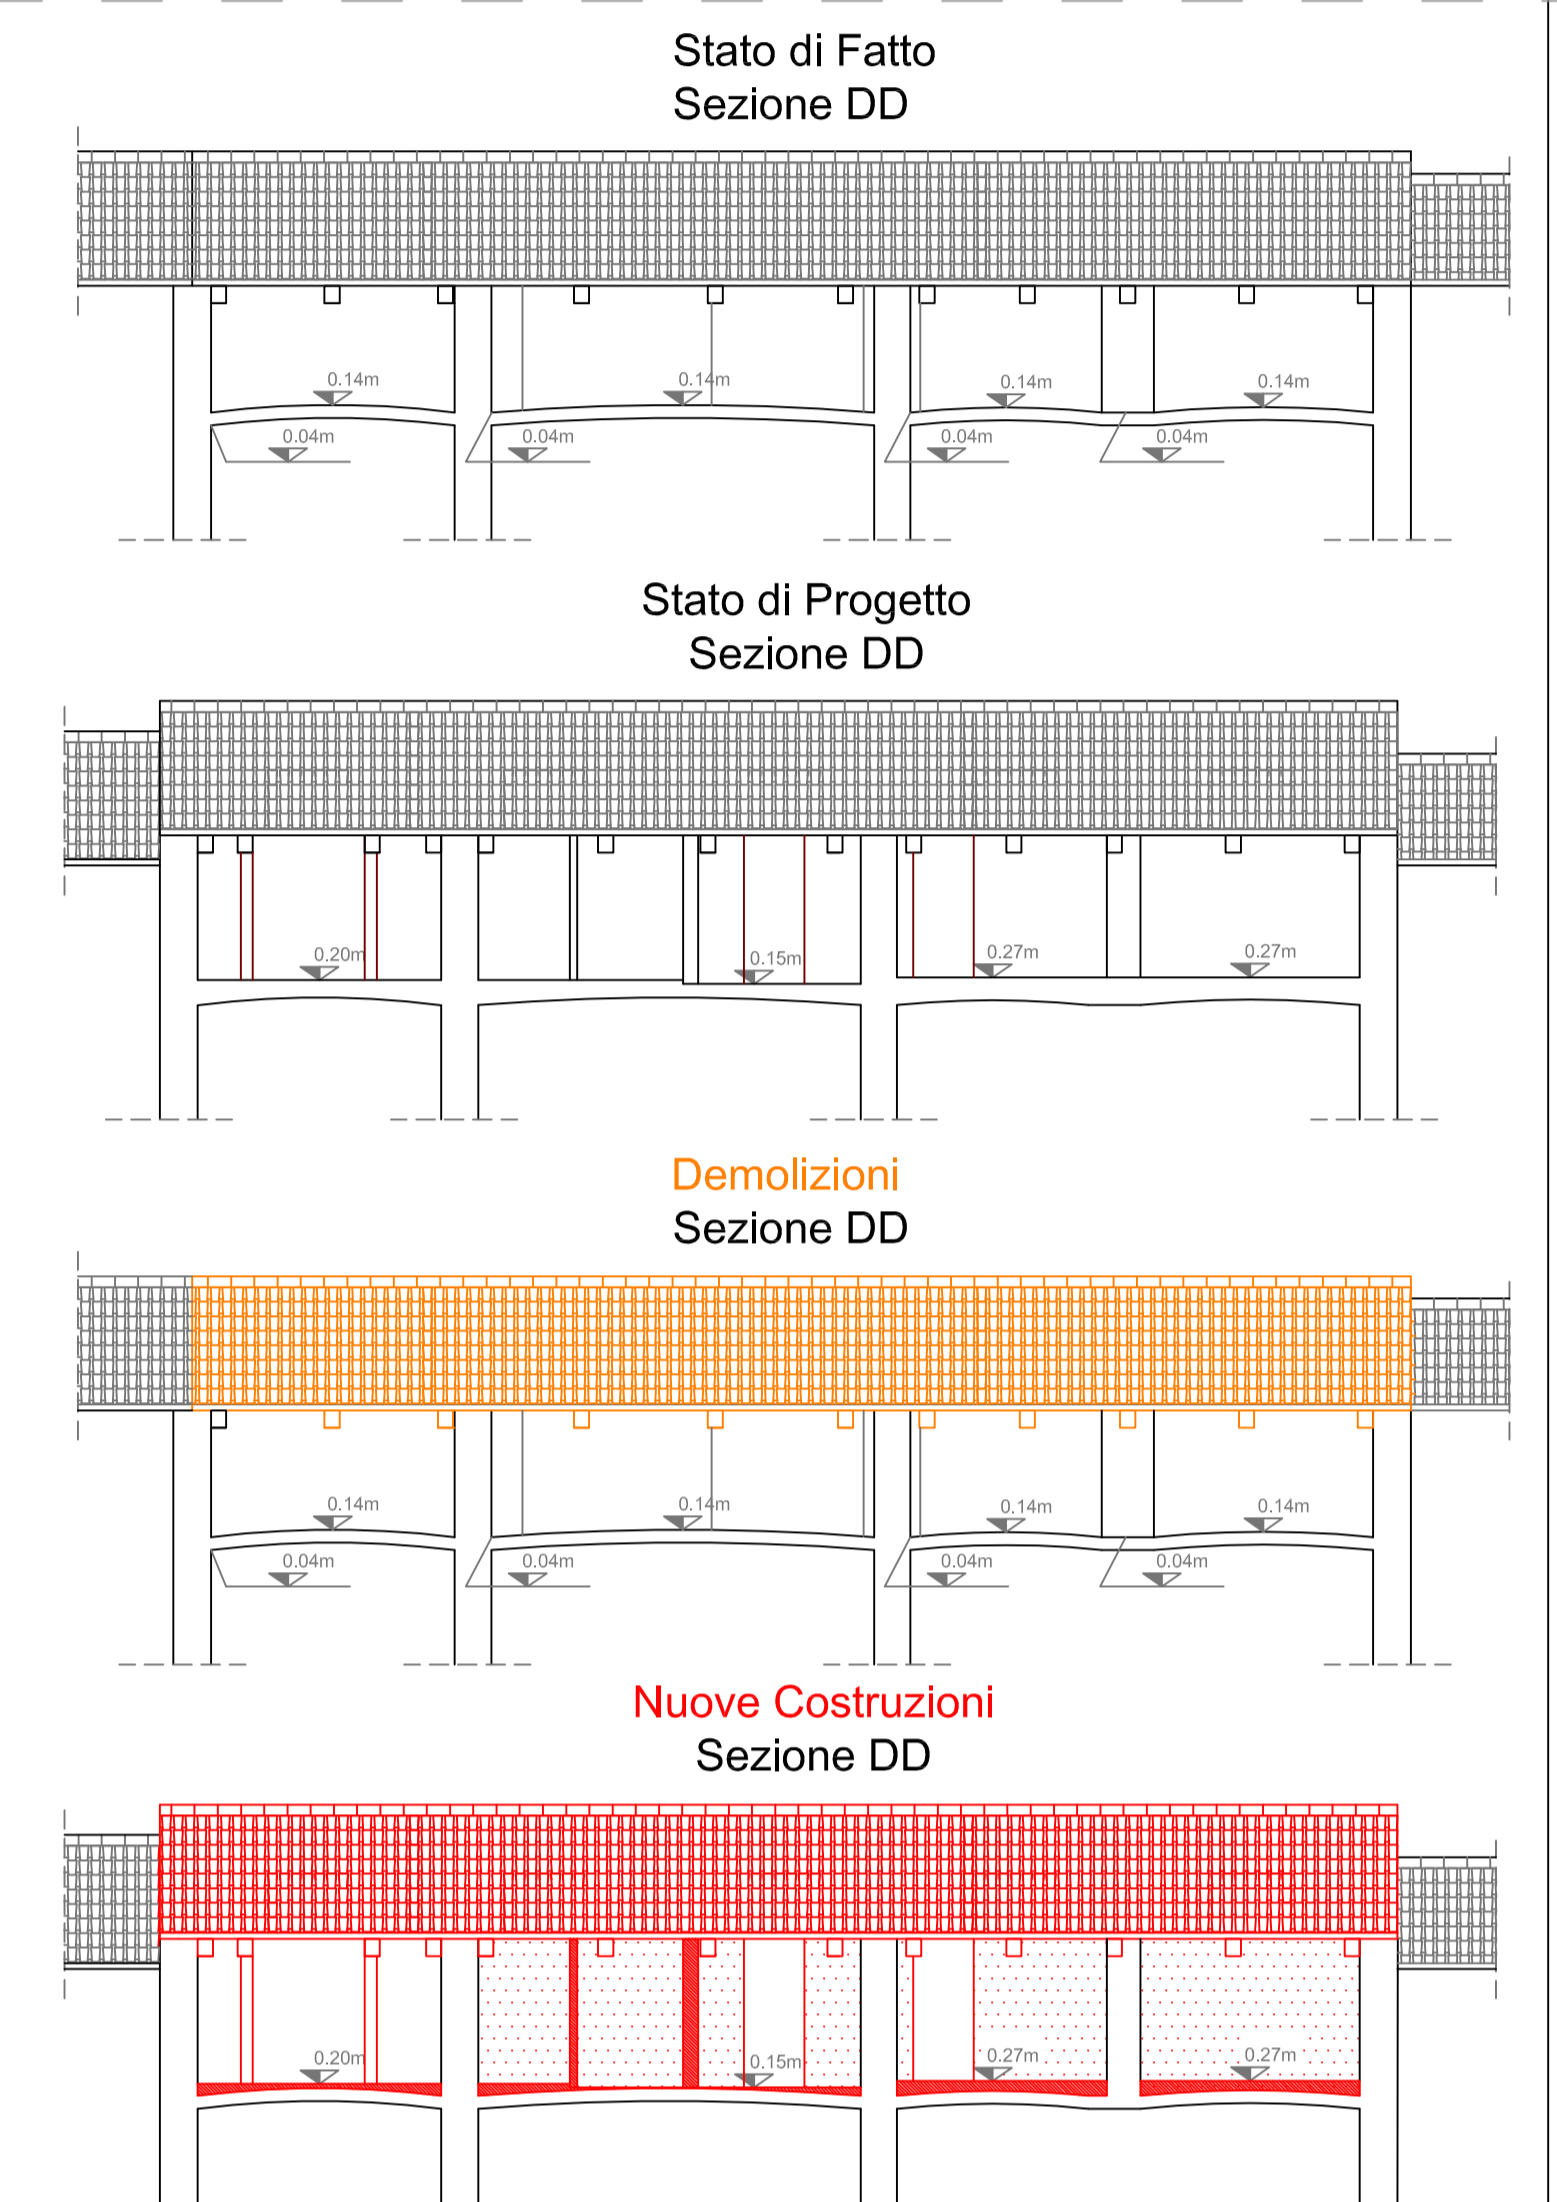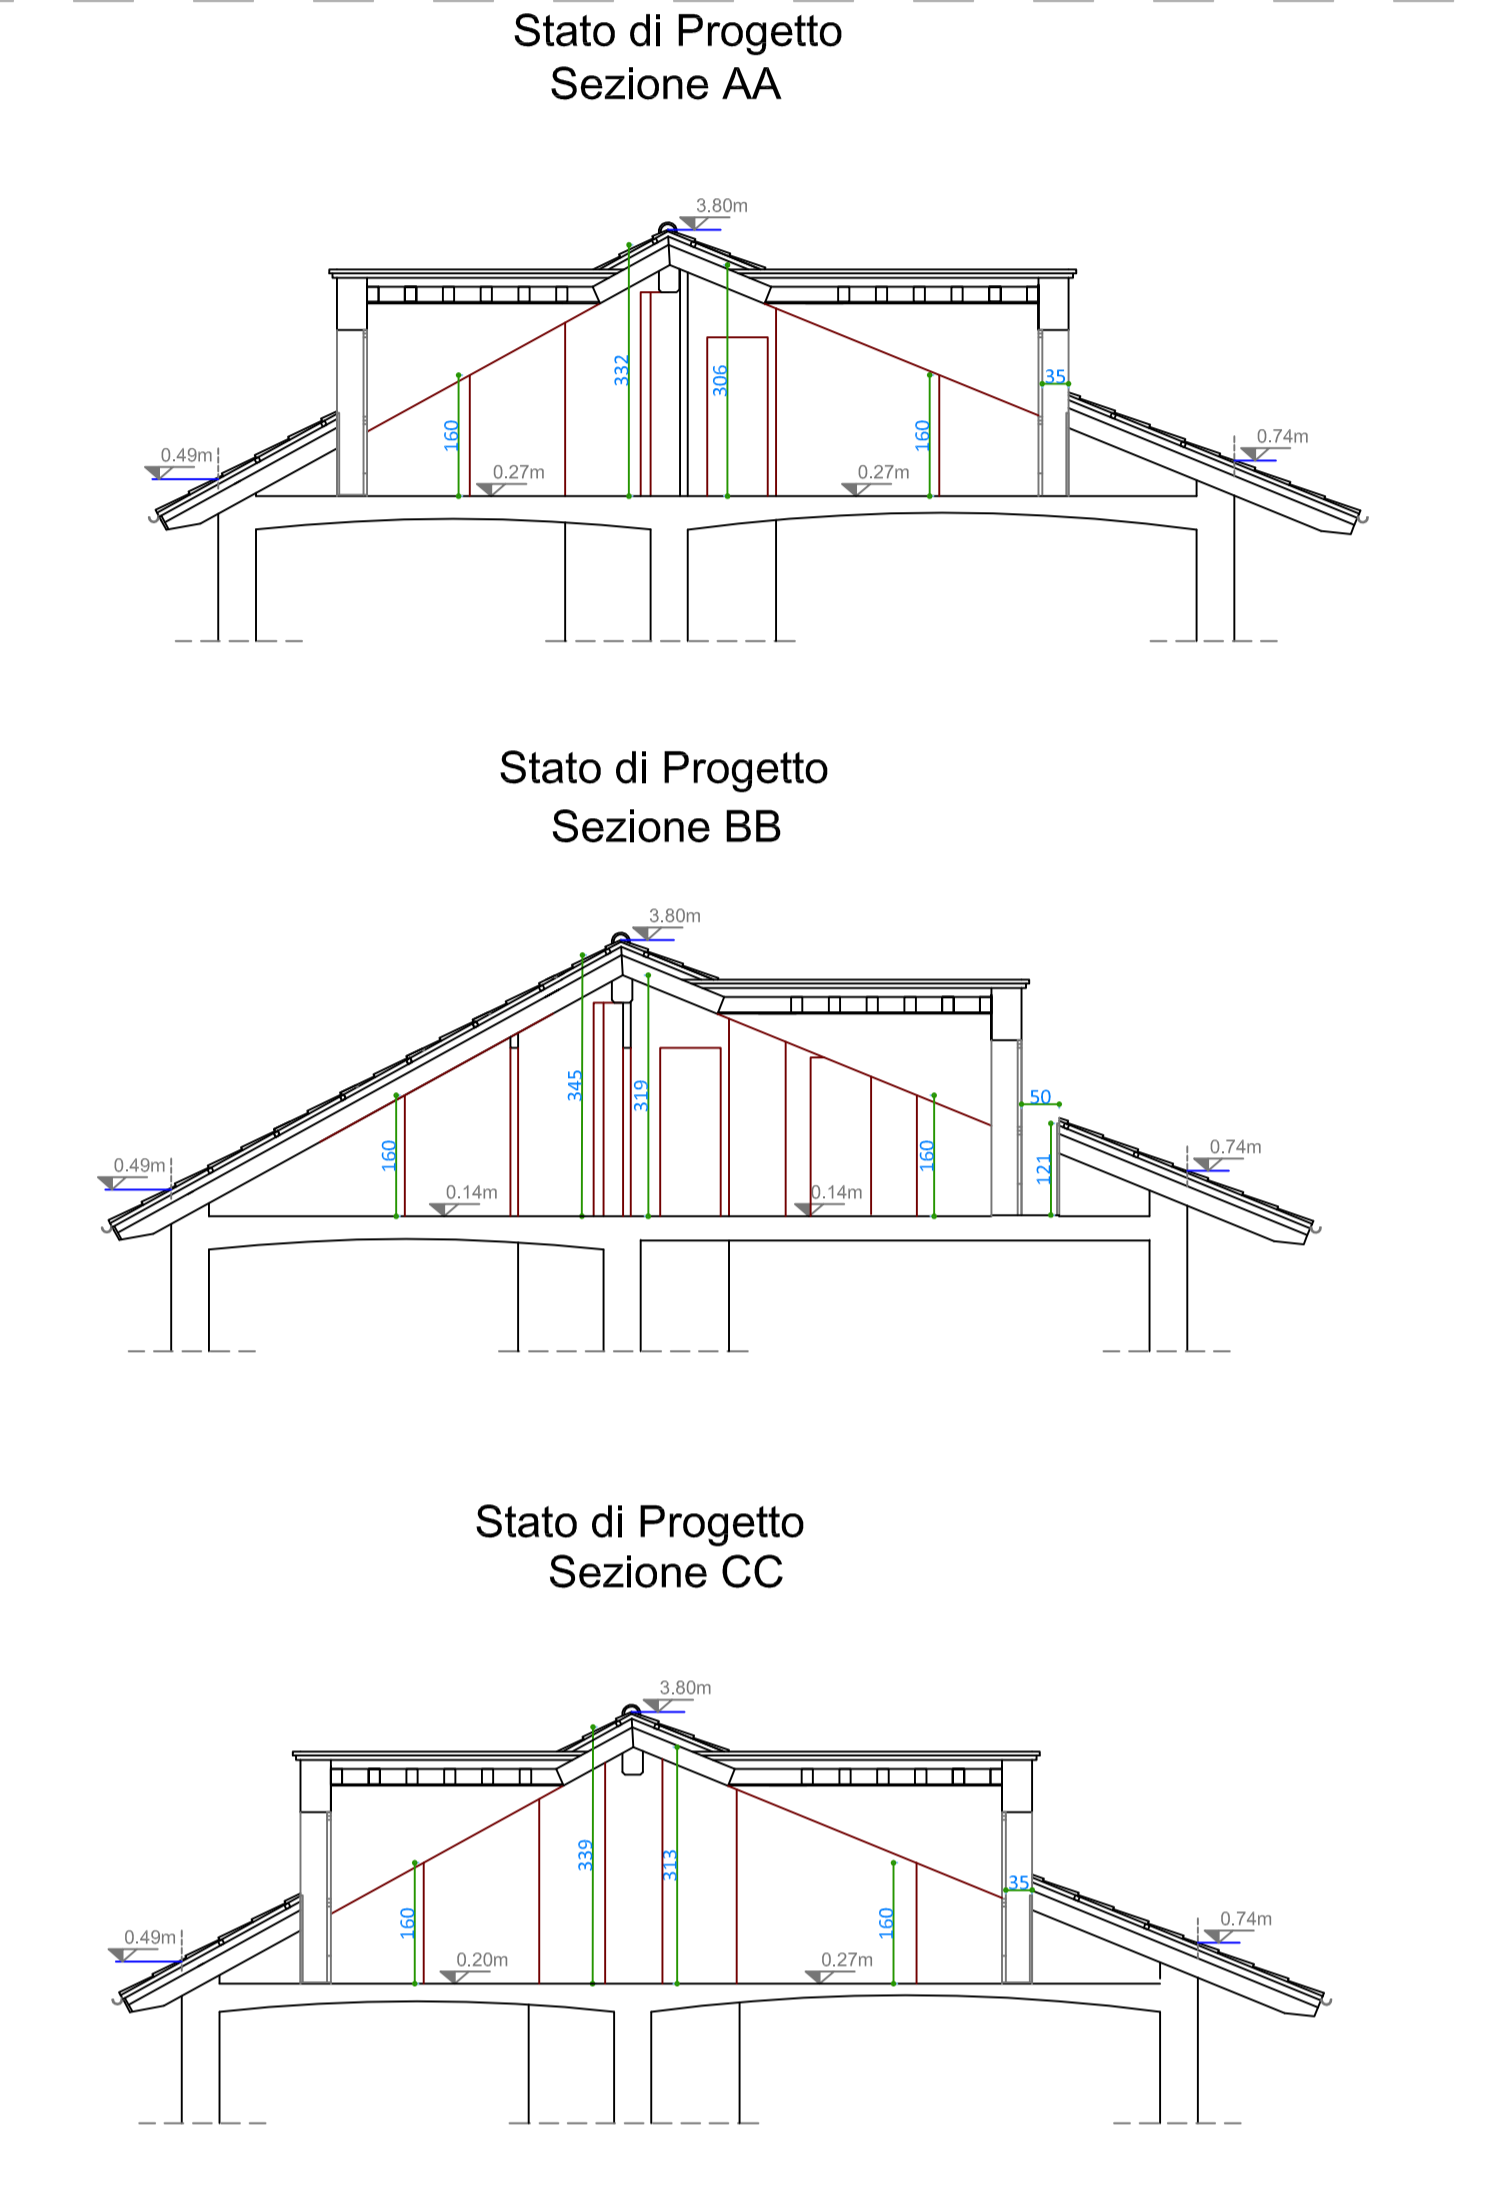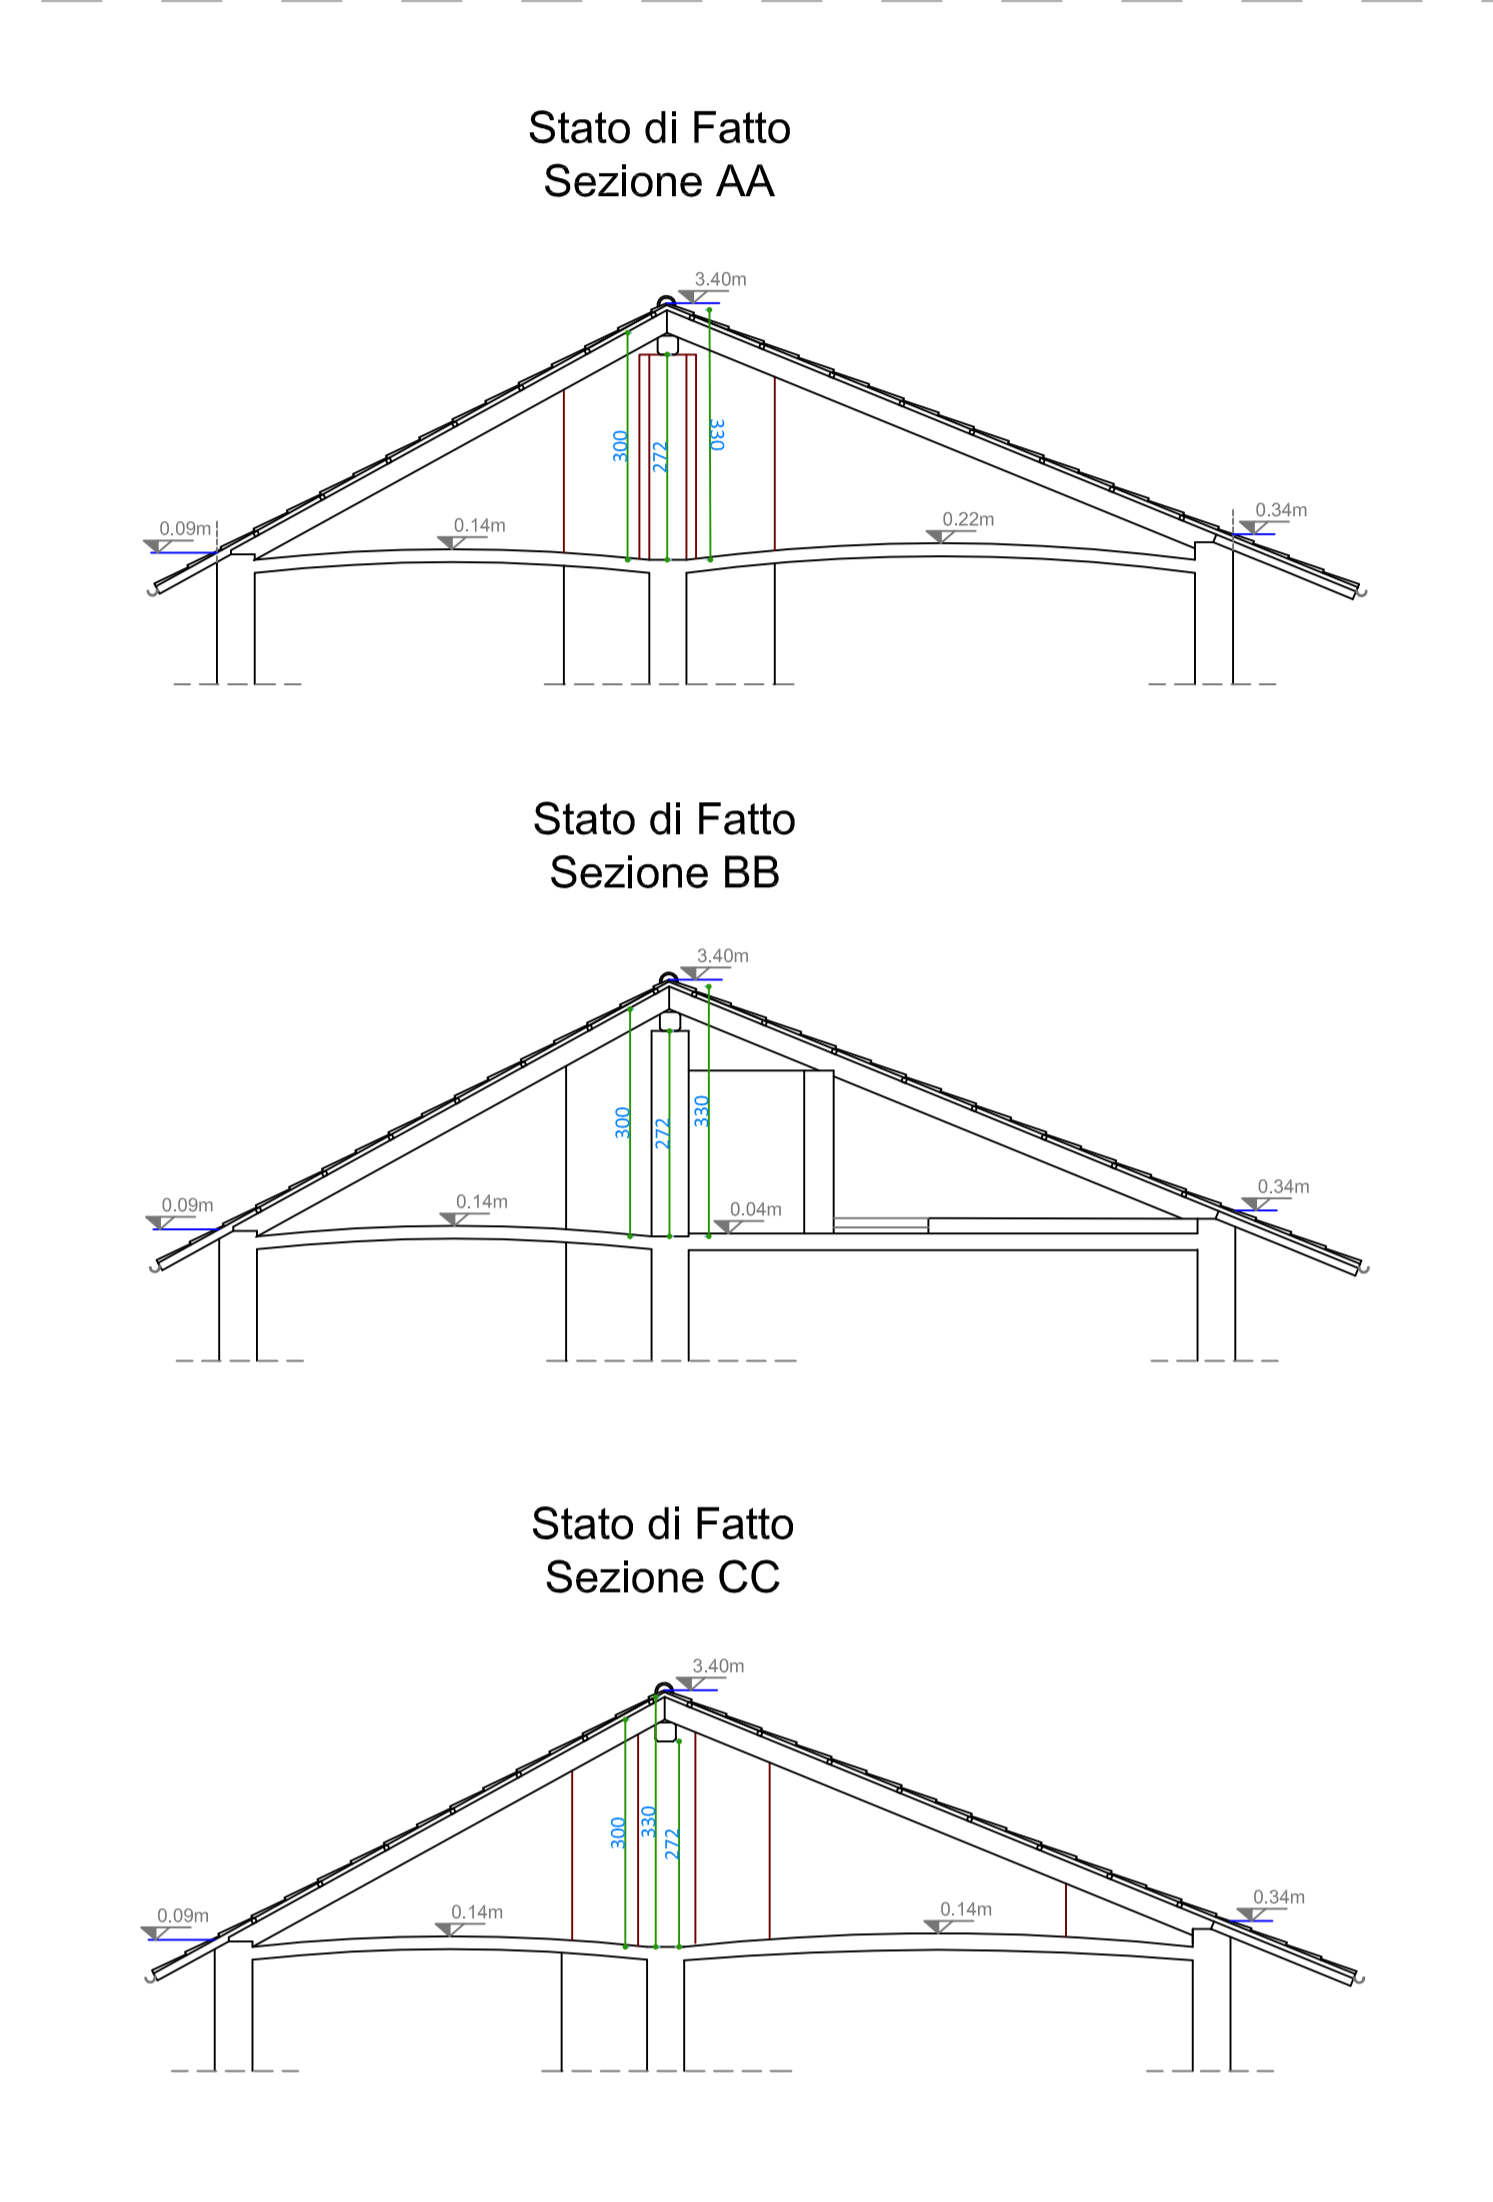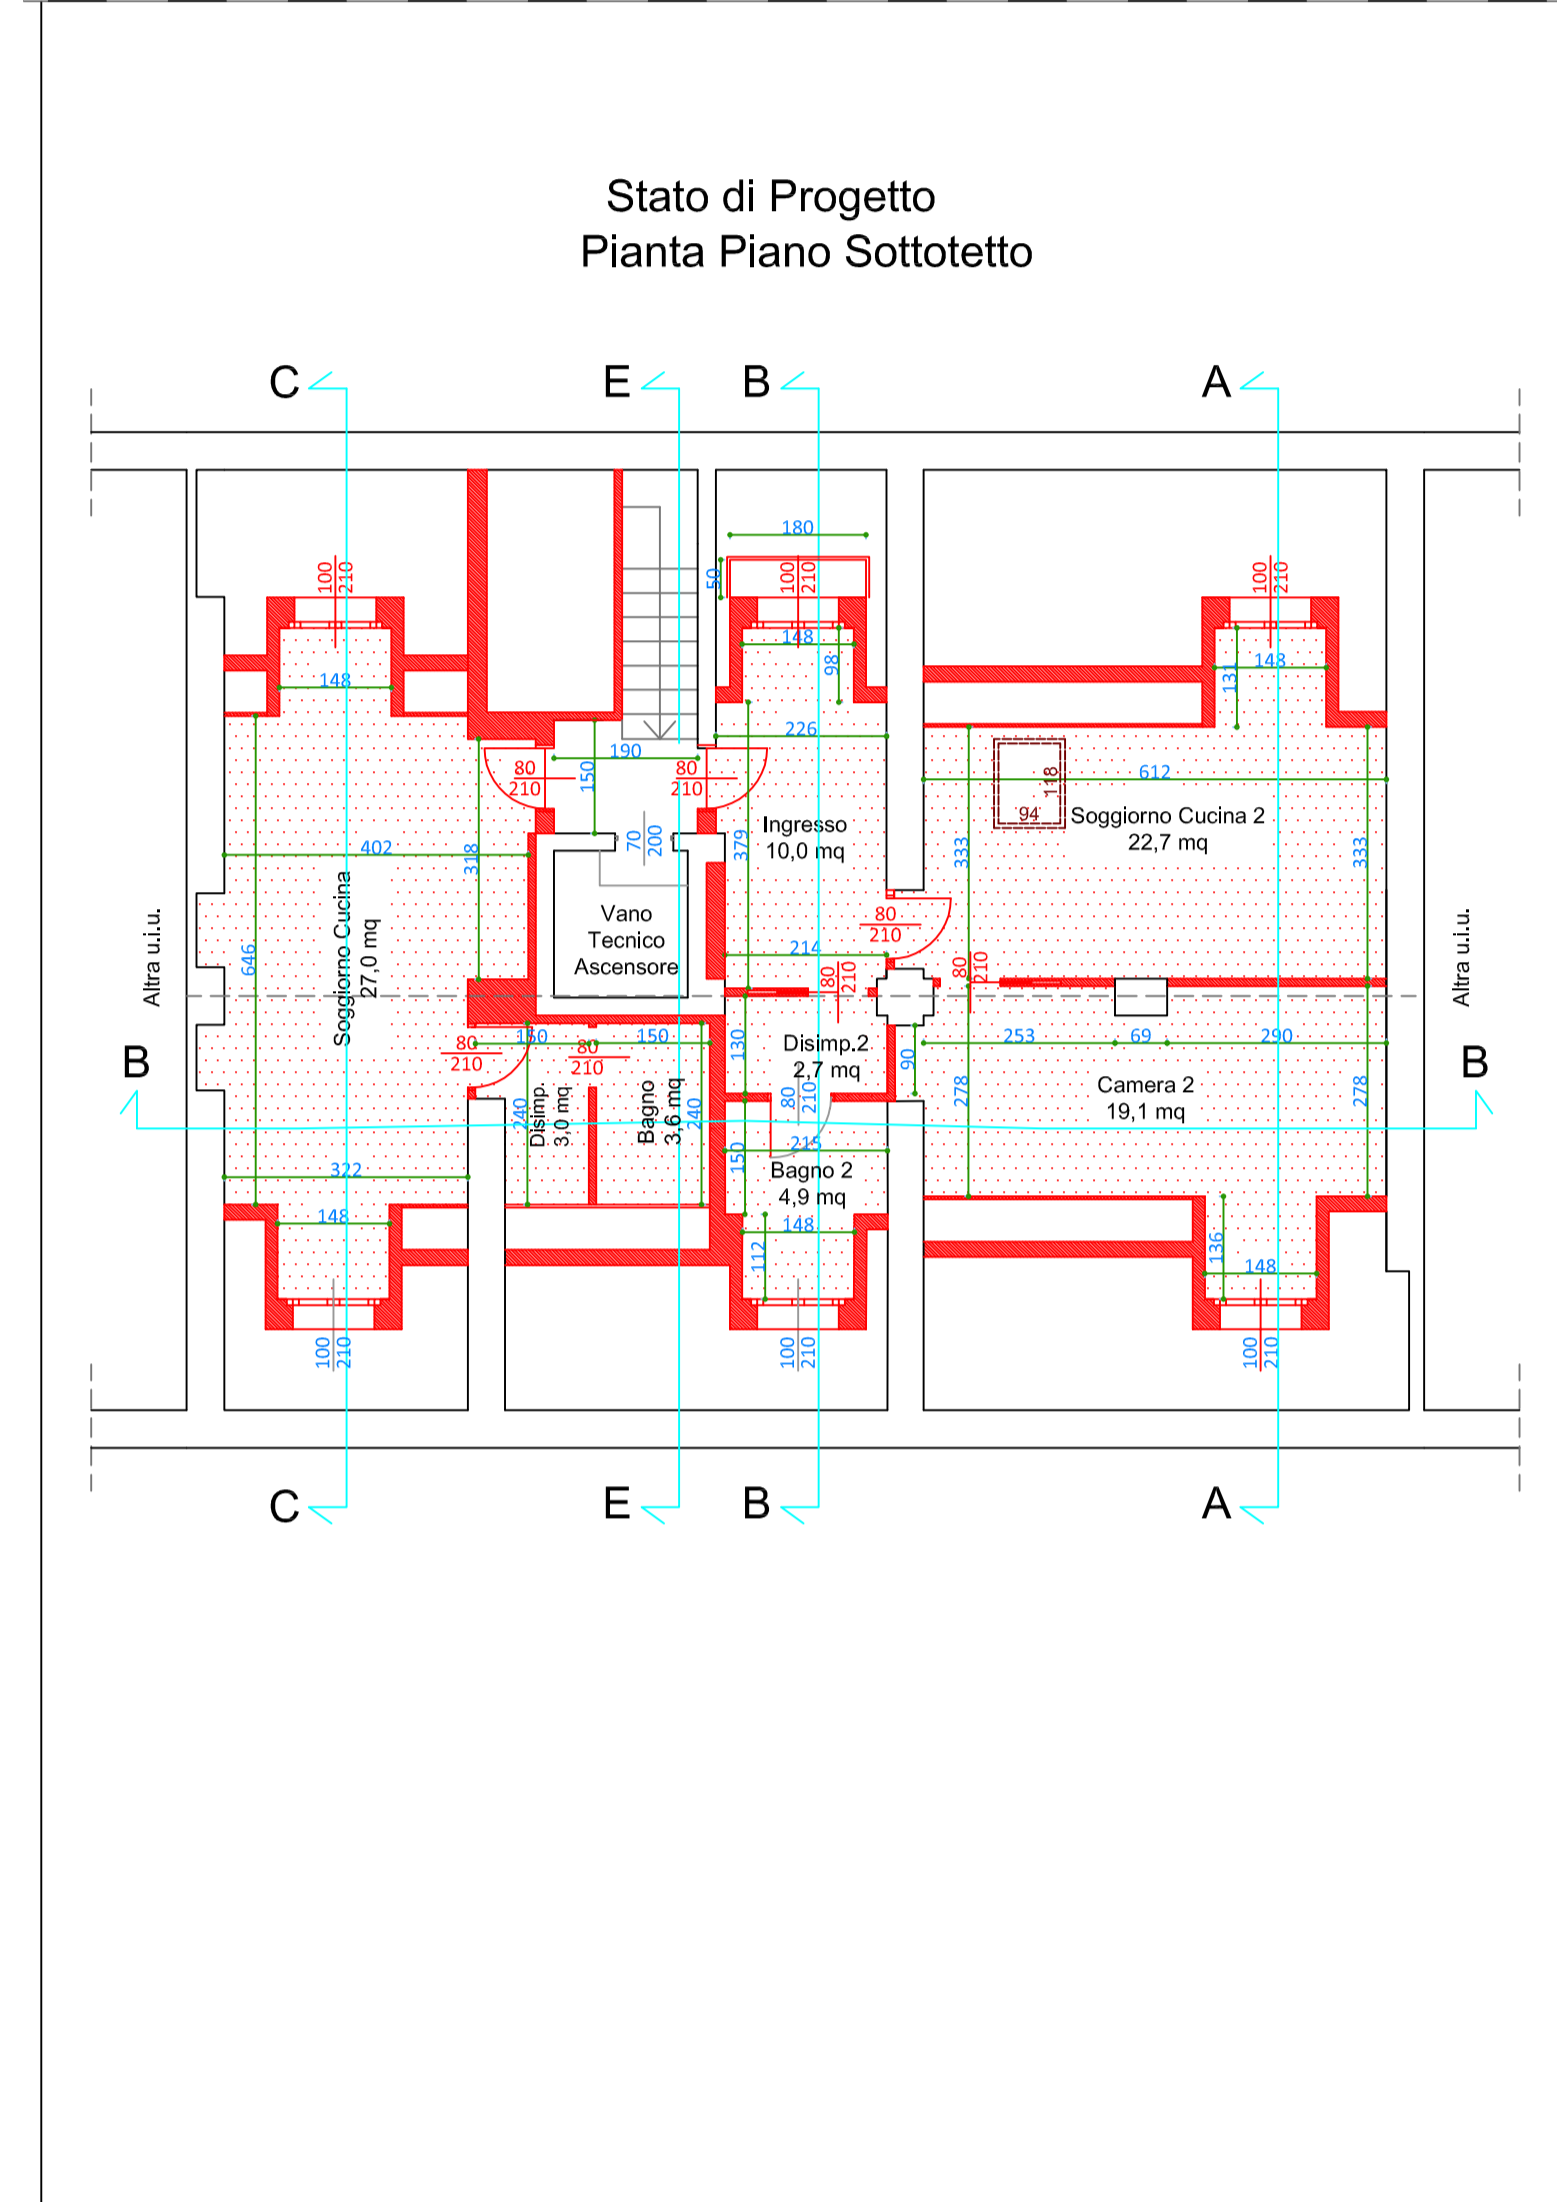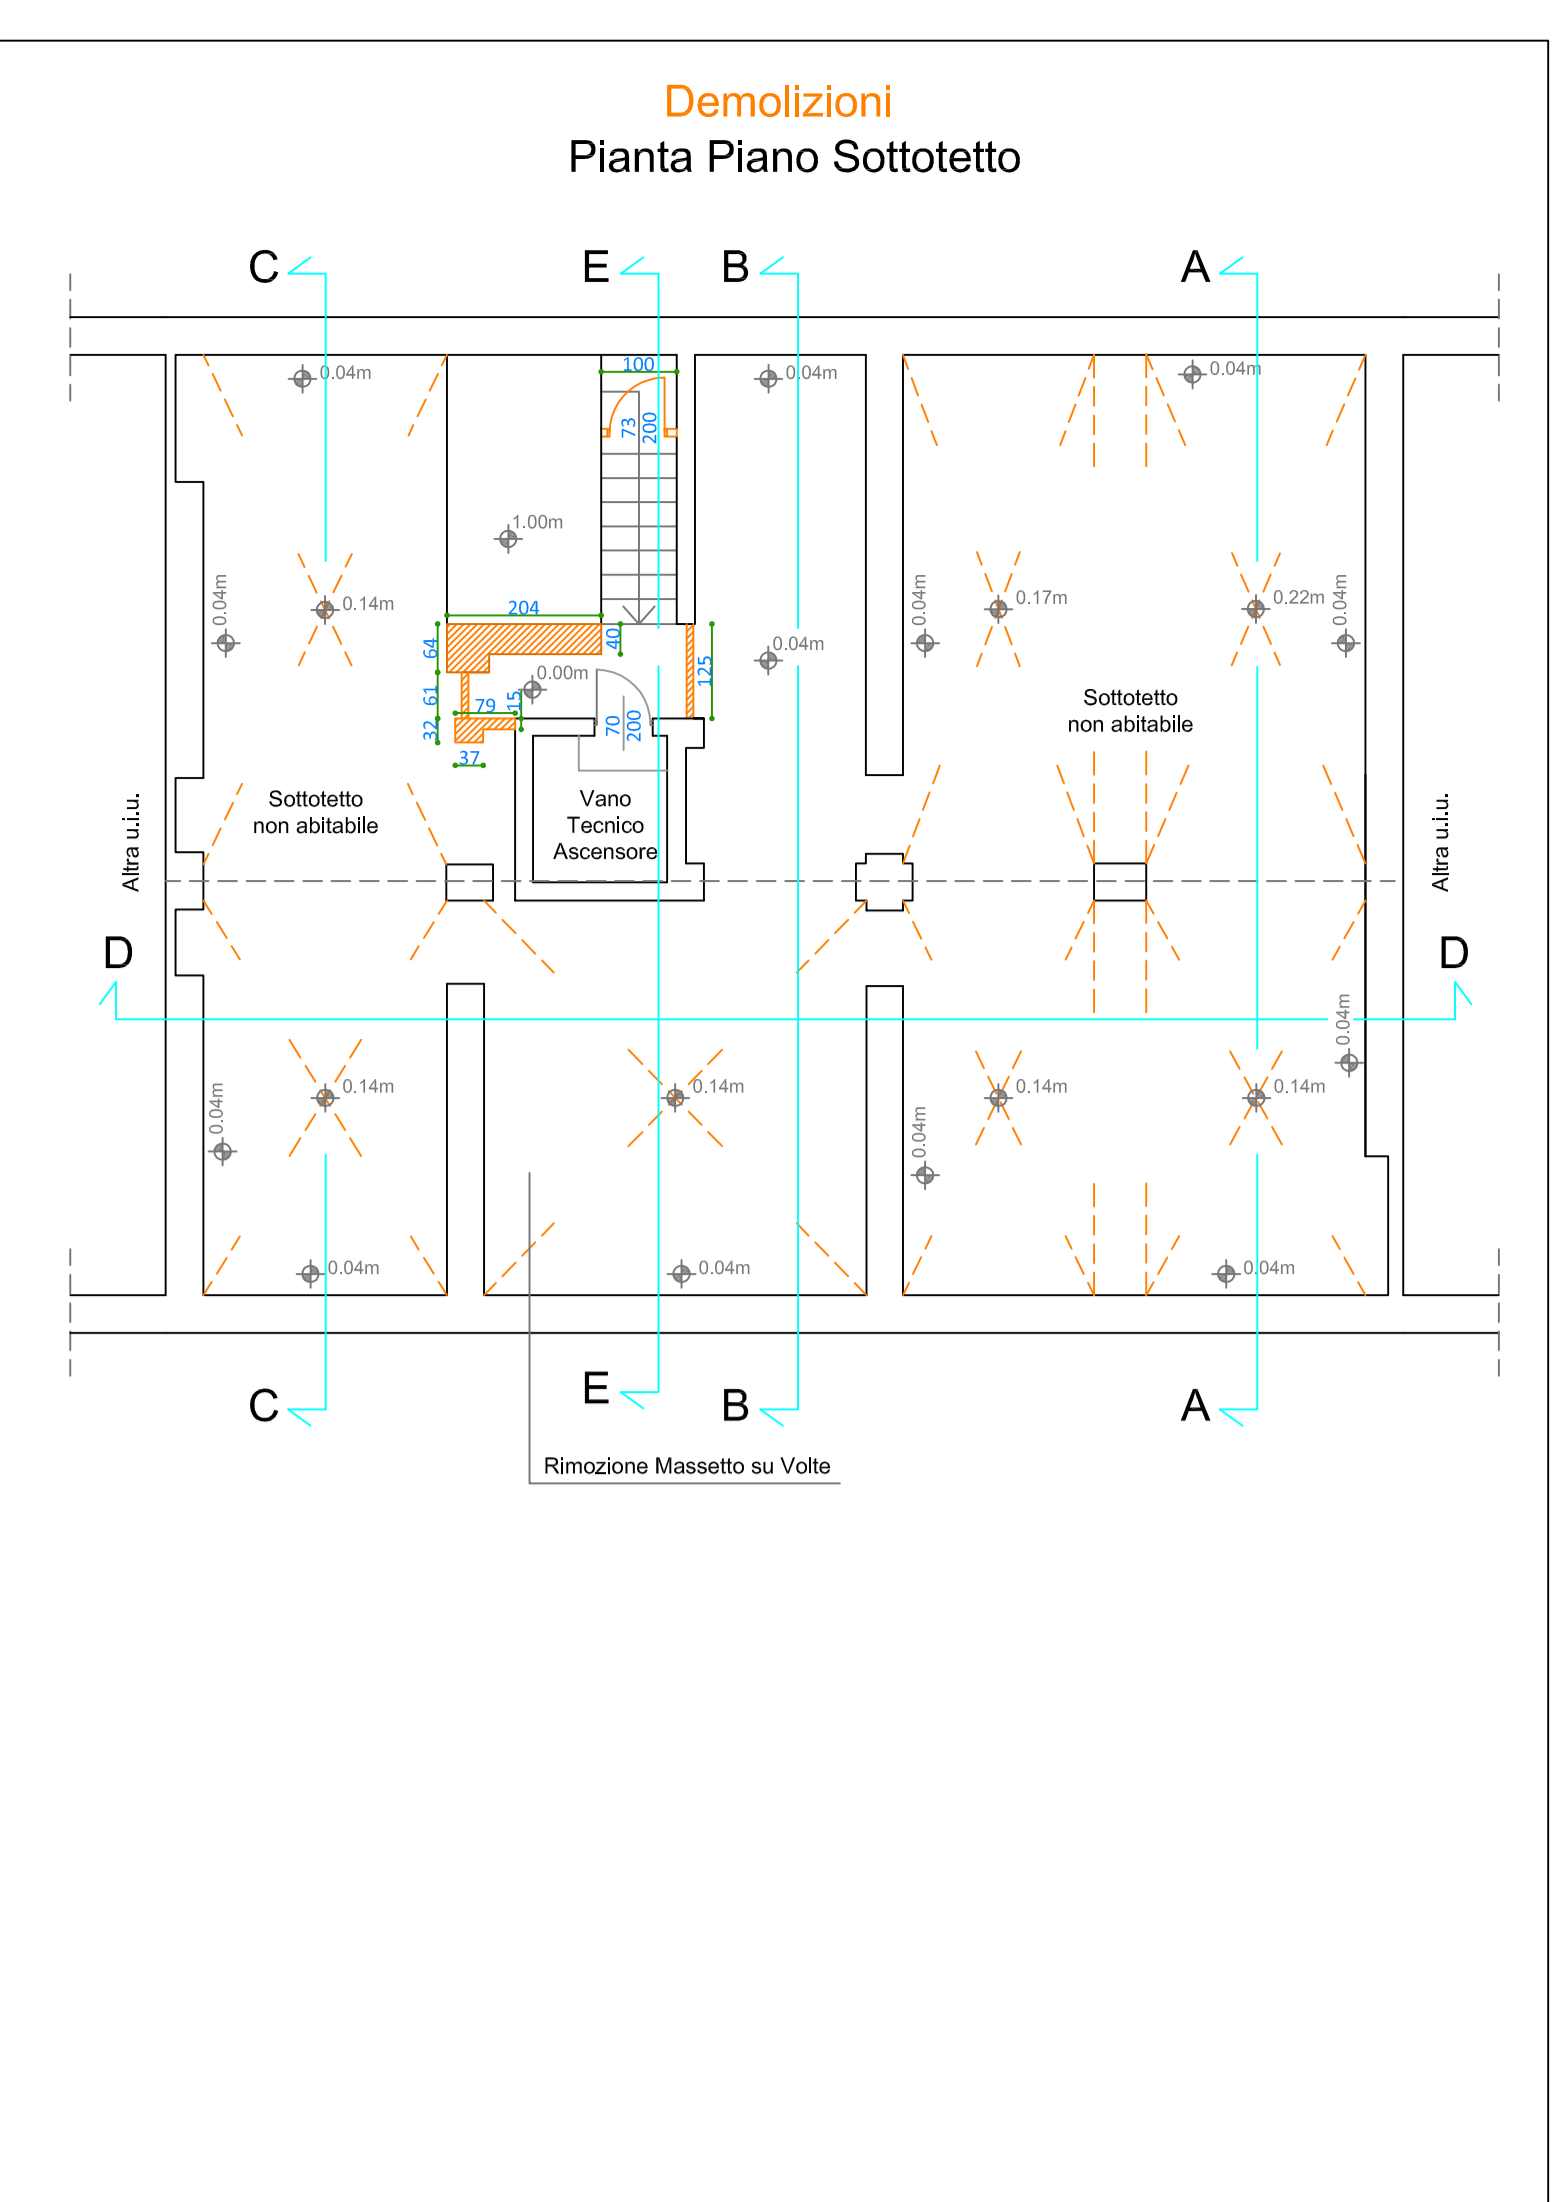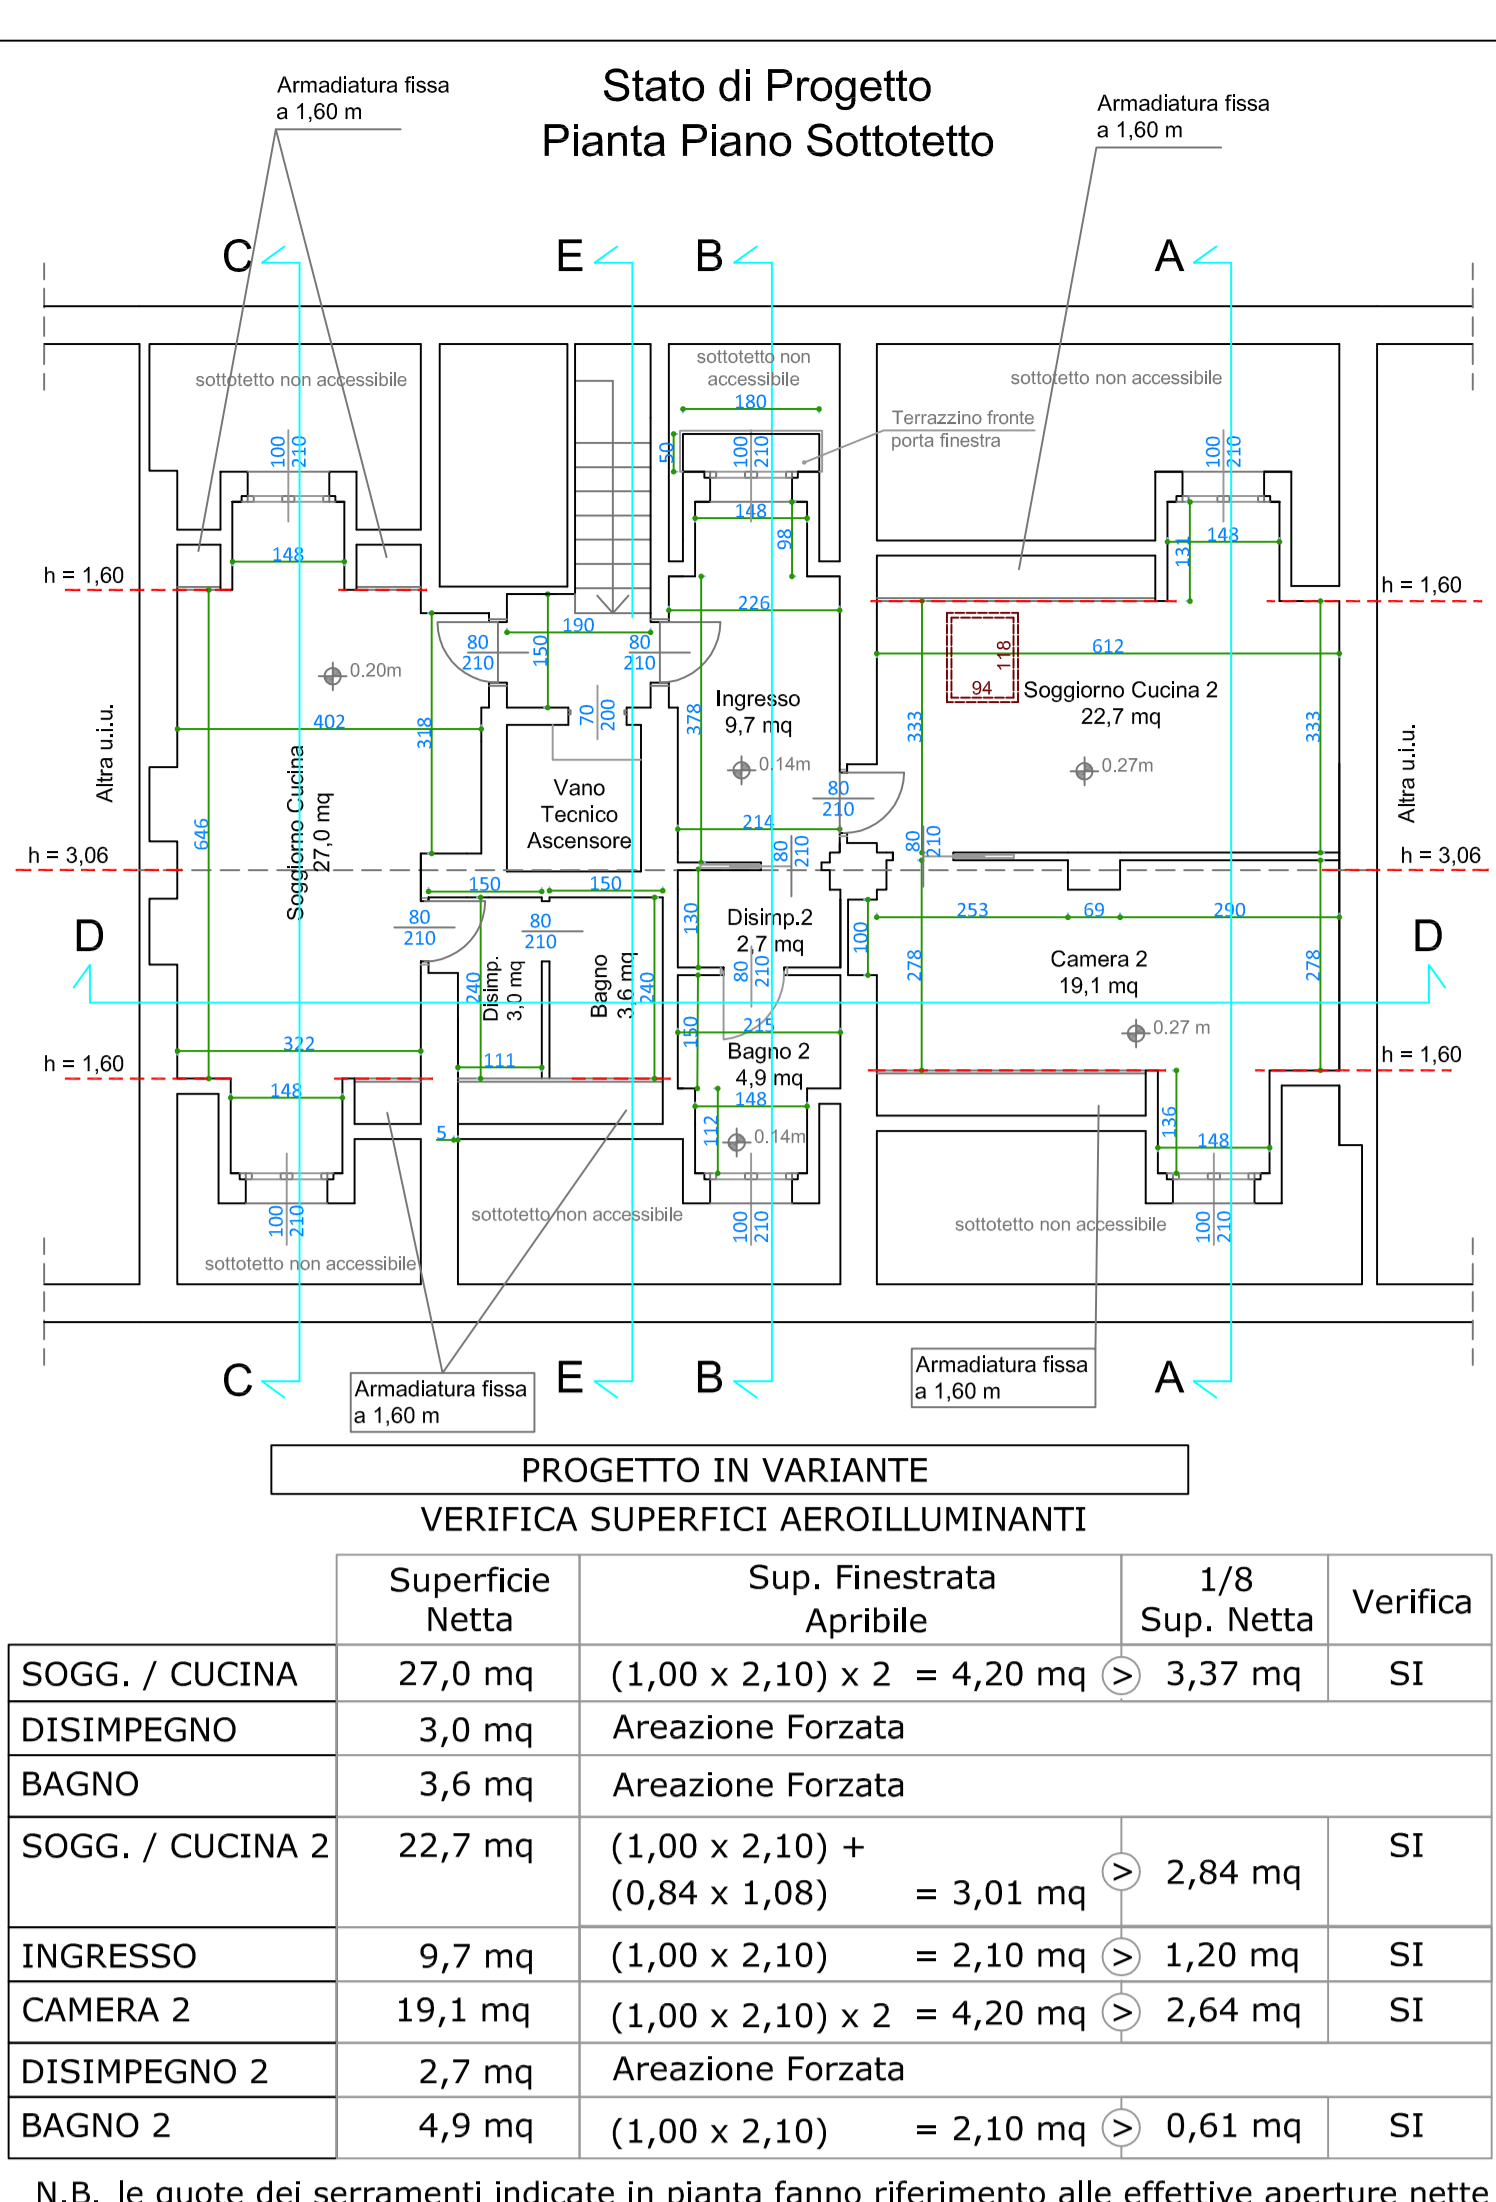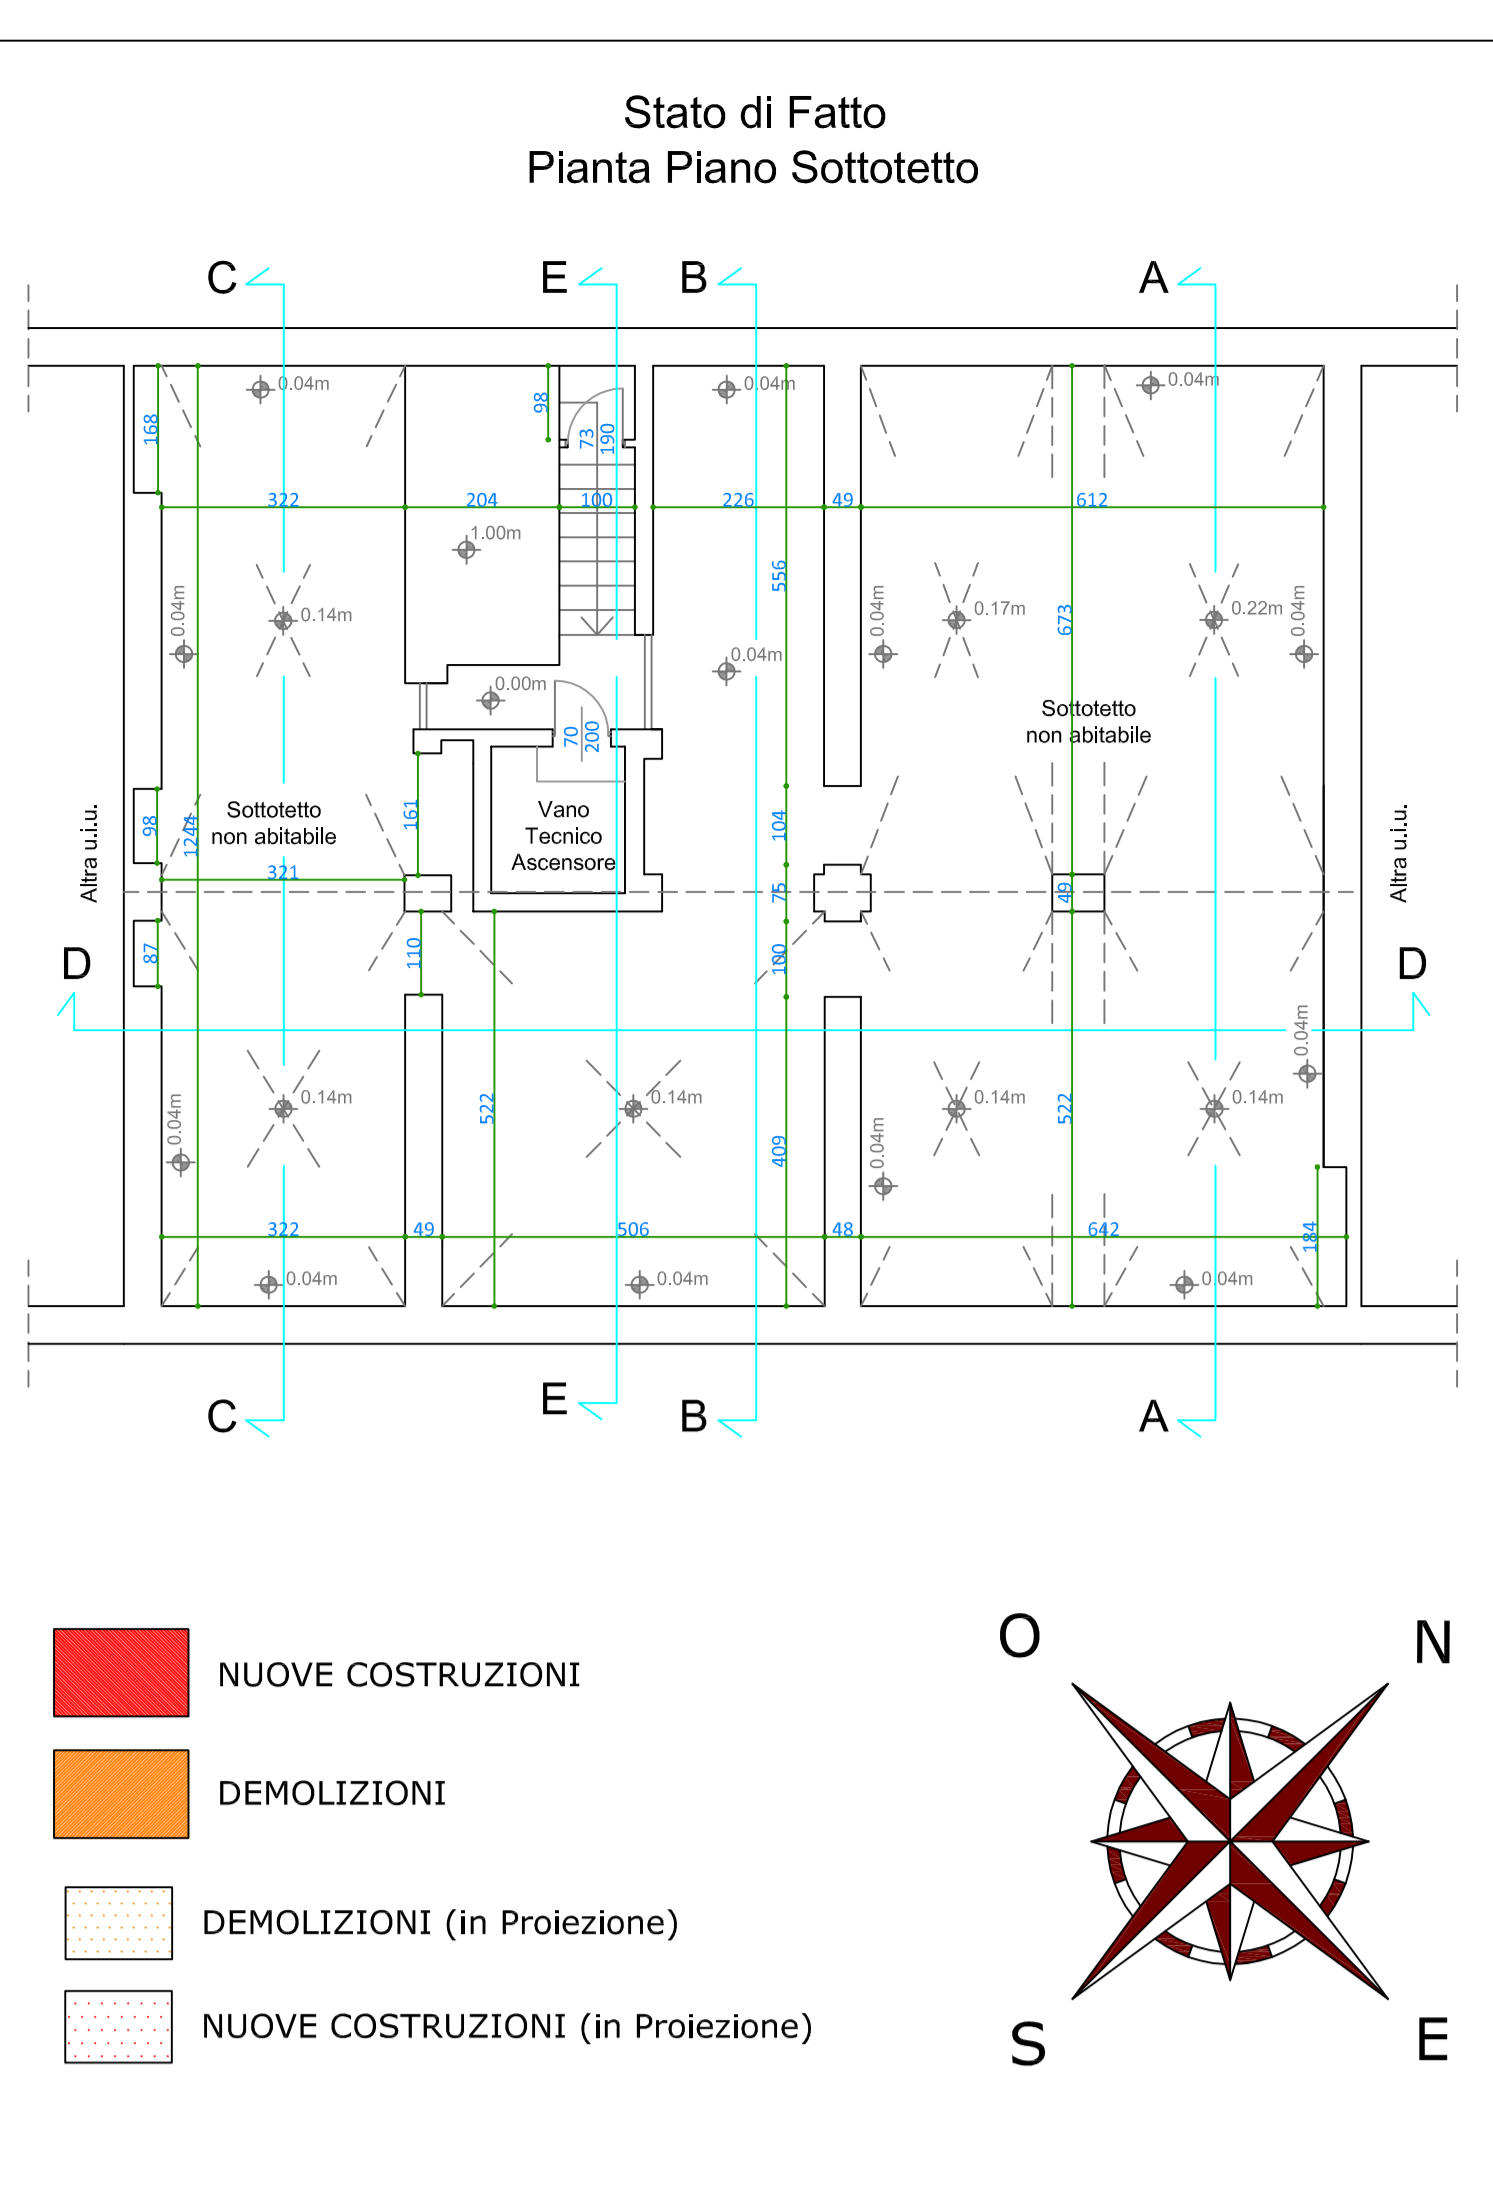

calcolo Sup. Interna Lorda				
n.	Area (m)	base 1 (m)	base 2 (m)	Area (mq)
1	1,31	1,48		1,94
2	6,36	6,21		39,50
3	1,48	1,36		2,01
4	0,37	0,98		0,36
5	1,48	0,98		1,45
6	2,39	6,77		16,18
7	1,48	1,12		1,66
8	2,60	2,40		6,24
9	0,37	0,87		0,32
10	0,80	6,16		4,93
11	1,48	1,16		1,72
12	3,22	6,46		20,80
13	1,48	1,25		1,85
14	0,10	1,25		0,13
15	0,12	1,73		0,21

SUPERFICIE INTERNA LORDA **99,29**

Calcolo del Volume ai fini della valutazione dell'incidenza degli oneri di urbanizzazione
SUL x altezza (convenzionalmente 3,00 m)
Volume Virtuale = 99,29 mq x 3 m = 297,87 mc

