


oggetto:		COMUNE di			
Permesso di Costruire		TORINO			
committente:					
MANASSERO GIOVANNA Via Castiglione n. 6 10132 - Torino (TO) C.F. : MNSGNN73E58L219R		MORO PAOLA Via Castiglione n. 6 10132 - Torino (TO) C.F. : MROPLA45T51L219G			
progettista:					
TRESALLI PAOLO EVANILIO ALBERTO Via Saccarelli n. 12/5 10078 - Venaria Reale (TO) C.F. : TRSPVN80T23L219F					
progetto: Applicazione della Legge Regionale n. 21/98 inerente il recupero dei sottotetti a fini abitativi. Modifica di partizioni interne relative a sottotetto di immobile sito in via Saccarelli n. 9 - Torino per la creazione di 2 unità abitative. Rifacimento tetto e rialzo di 40 cm delle falde con mantenimento delle pendenze.					
estremi catastali:		PROSPETTI Stato di Fatto - Progetto in Variante			
foglio 1178 mappale 348 subalterno 23		sezione: ARCHITETTONICO	tavola: 02	scala: 1:100	
id file: PDC9.DXF		data emissione doc.: Settembre 2018			
revisioni	data	descrizione	redatto	controllato	approvato
00	24/06/17	Prima Presentazione - PDC	pt	pt	pt
01	09/05/18	Integrazione	pt	pt	pt
02	04/09/18	Integrazione	pt	pt	pt
percorso: c:\lavori\torino - via saccarelli - recupero sottotetto\permesso variante 09 -2018\pdc9.dxf					
L'utilizzo e la riproduzione del presente documento è riservata a norma di legge					

PROSPETTO LATO STRADA
Stato di Fatto




PROSPETTO LATO STRADA
Stato di Progetto

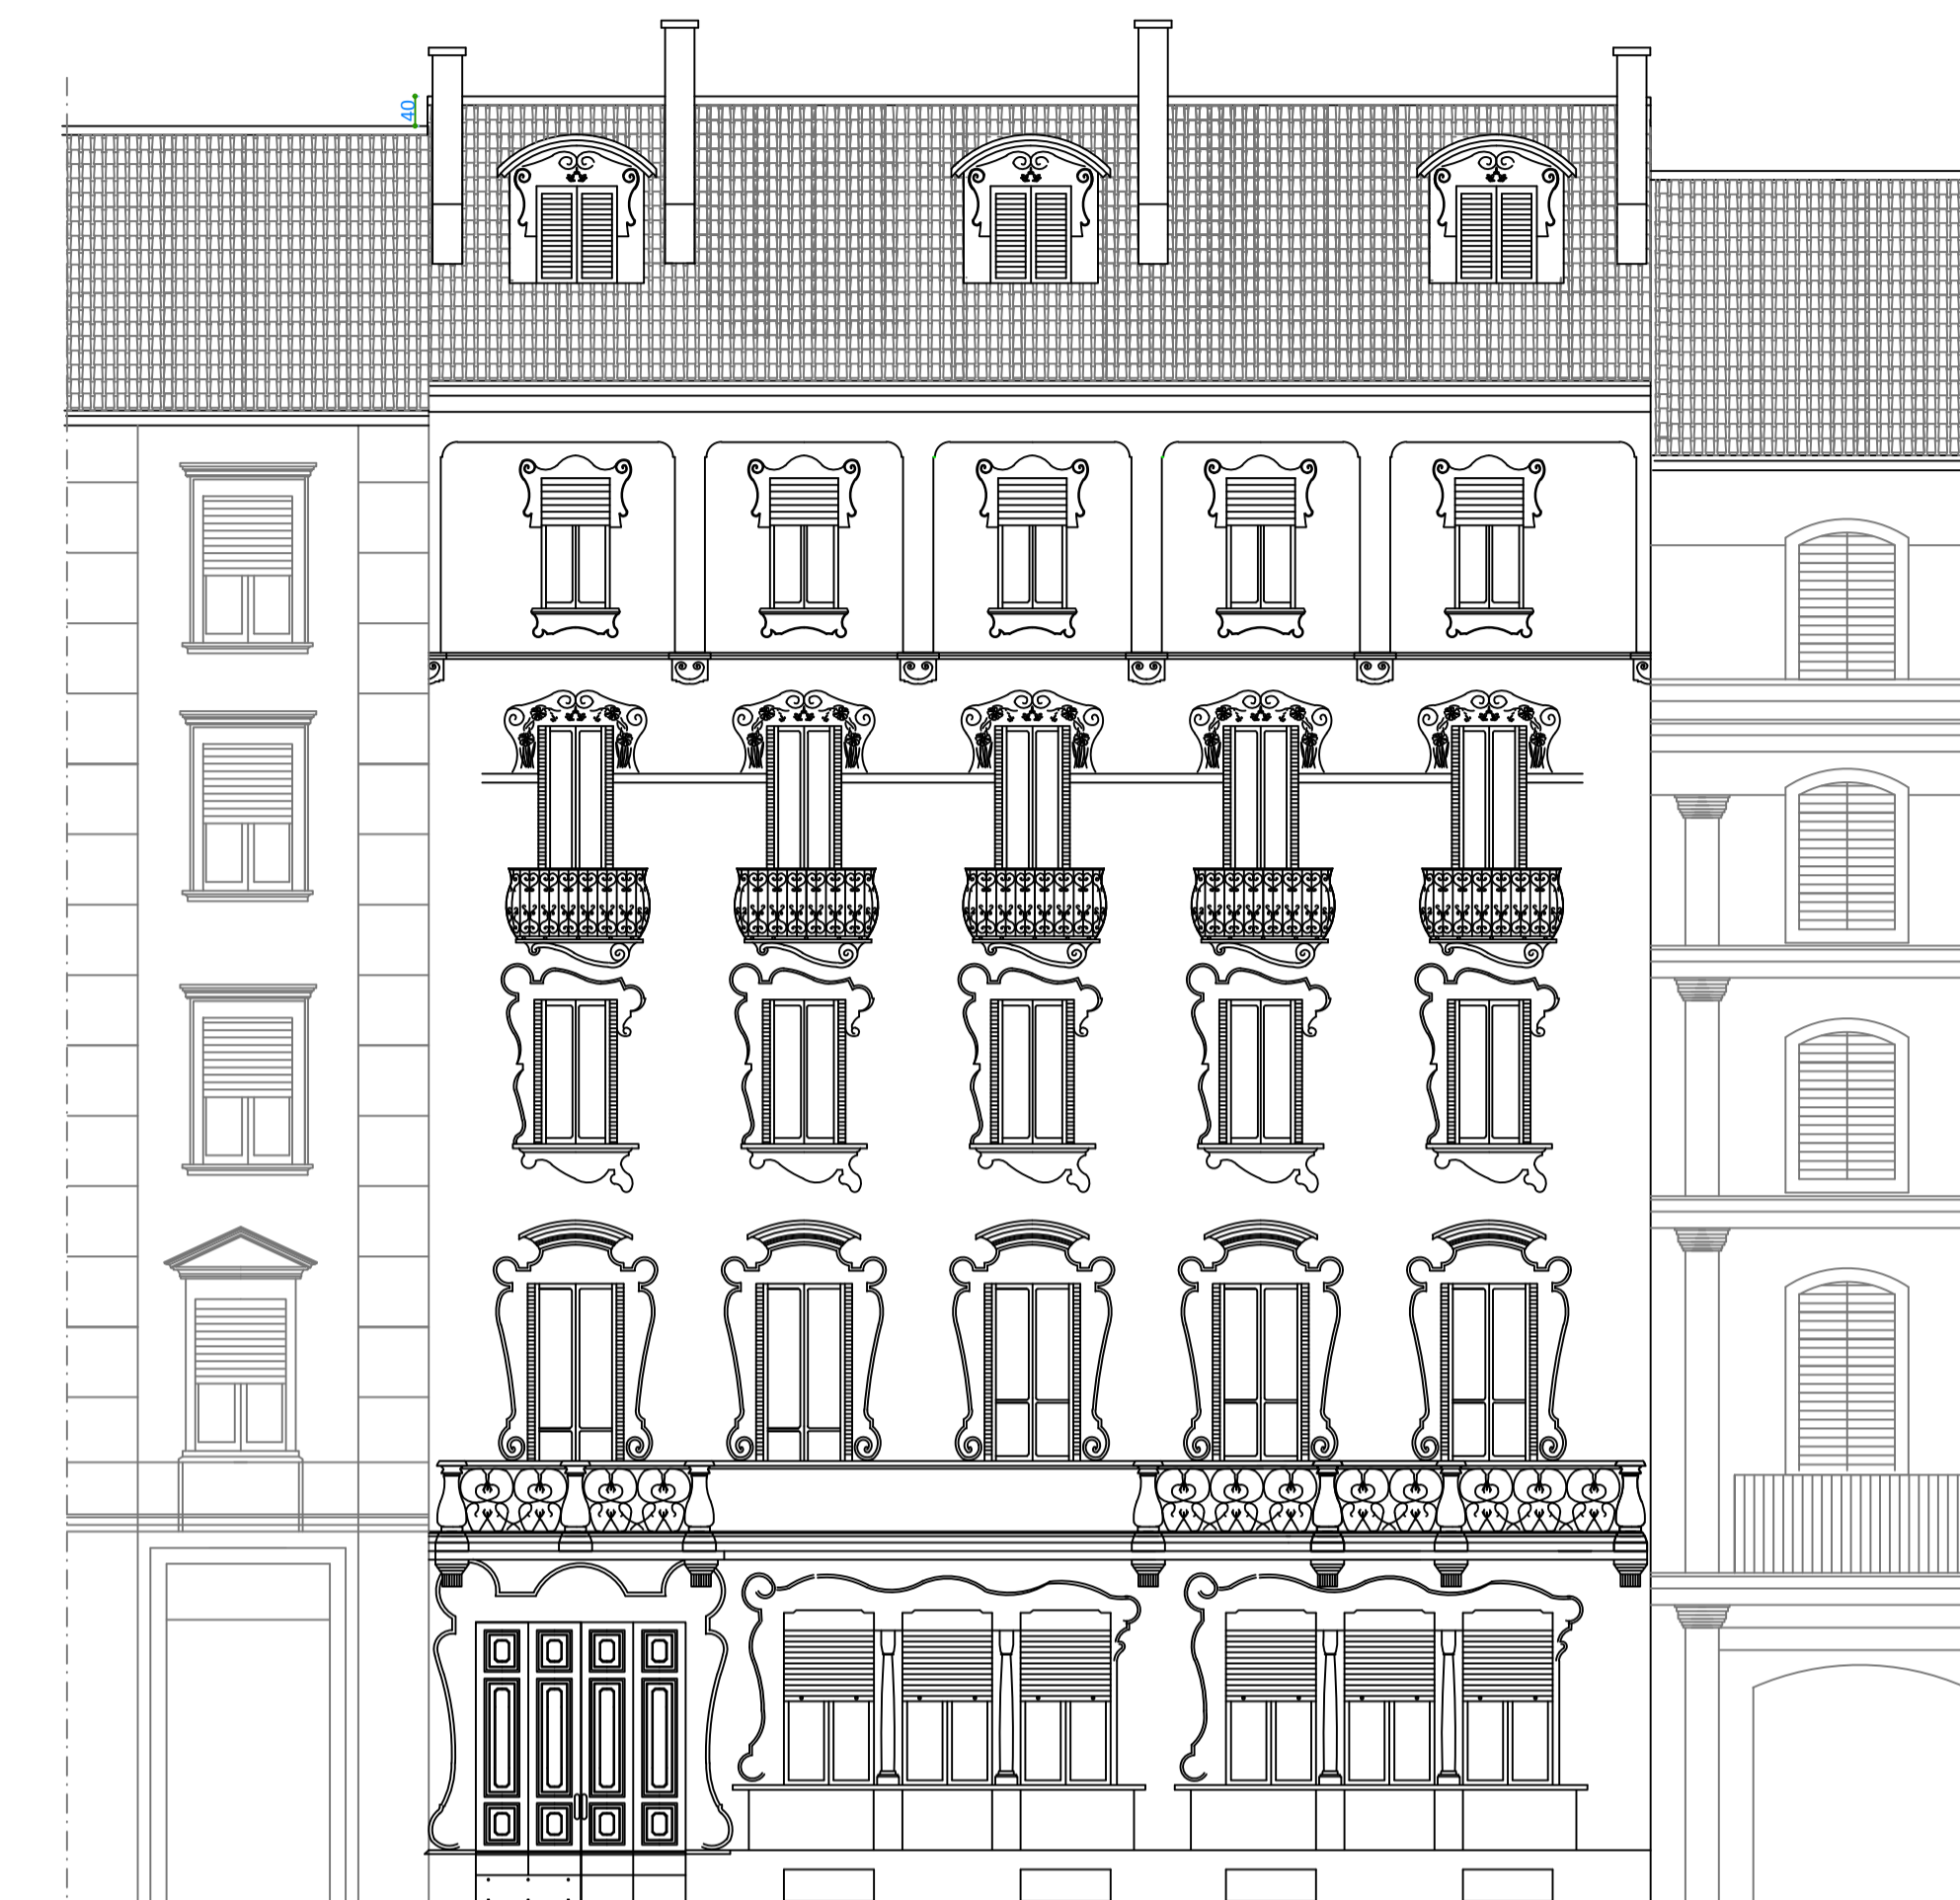

L'innalzamento della Copertura di 40 cm permetterebbe una maggiore fruibilità del sottotetto, in quanto sarebbe possibile creare 2 alloggi, considerando che da verifica delle altezze medie, nei 40 cm sarebbe compreso lo spessore del pacchetto di copertura isolata termicamente. Si renderebbe possibile inoltre la creazione di una cordolatura nel rispetto delle norme antisismiche.

PROSPETTO LATO CORTILE
Stato di Fatto

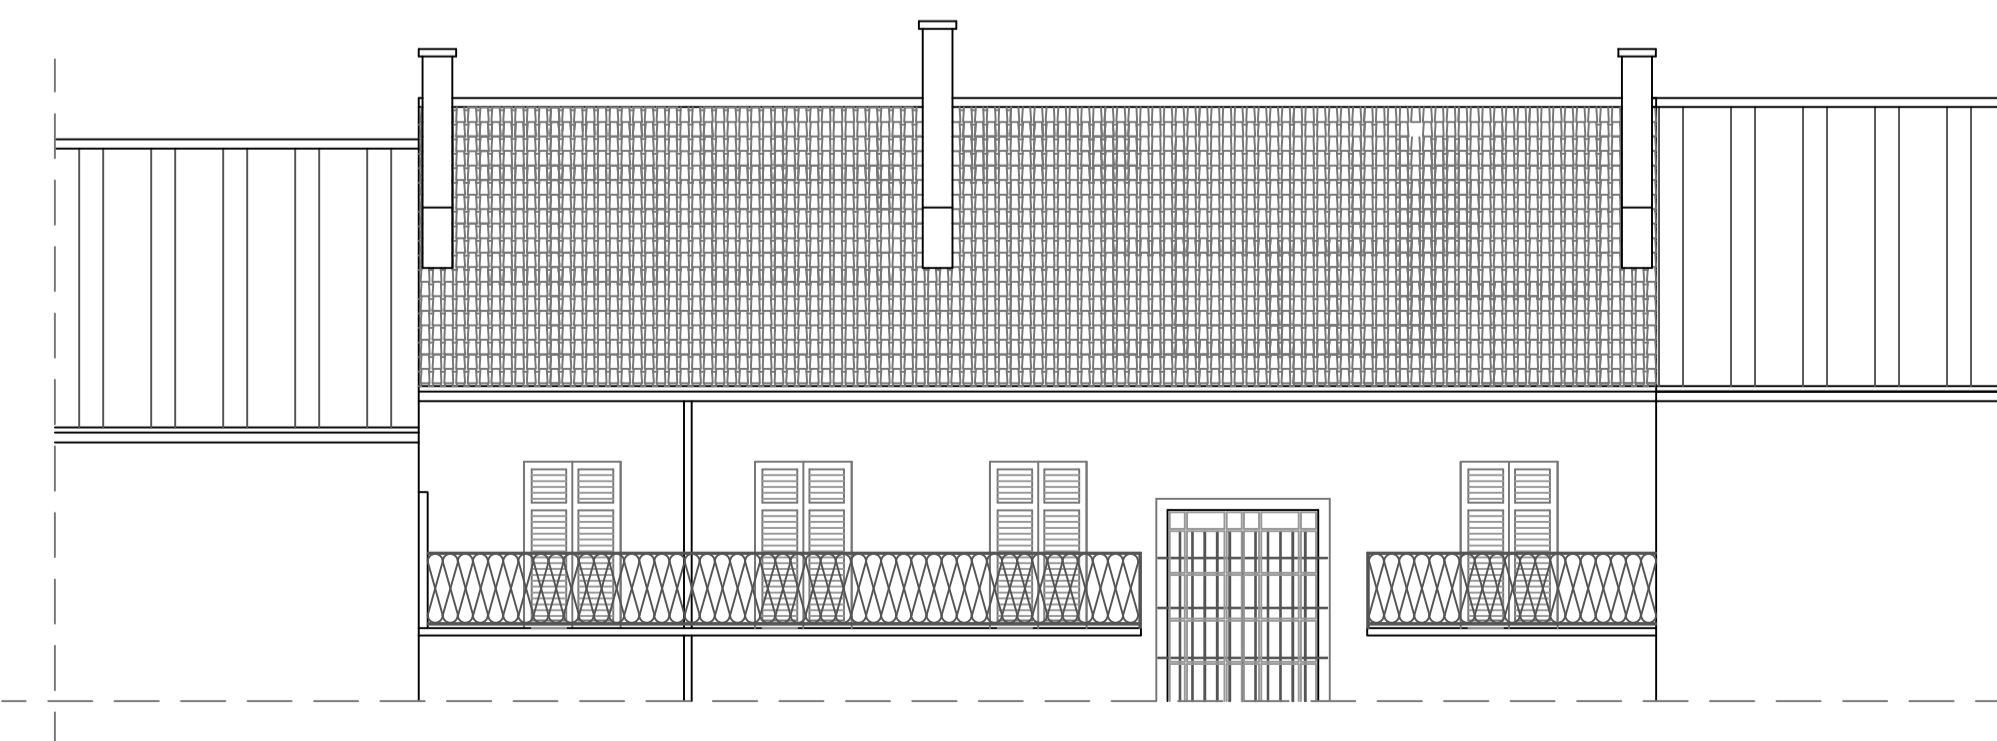

PROSPETTO LATO CORTILE
Stato di Progetto

