

oggetto:	COMUNE di
<b>Permesso di Costruire</b>	
	<b>TORINO</b>

committente:	
MANASSERO GIOVANNA Via Castiglione n. 6 10132 - Torino (TO) C.F. : MNSGNN73E58L219R	MORO PAOLA Via Castiglione n. 6 10132 - Torino (TO) C.F. : MROPLA45T51L219G

progettista:	
TRESALLI PAOLO EVANILIO ALBERTO Via Saccarelli n. 12/5 10078 - Venaria Reale (TO) C.F. : TRSPVN80T23L219F	


progetto:
Applicazione della Legge Regionale n. 21/98 inerente il recupero dei sottotetti a fini abitativi. Modifica di partizioni interne relative a sottotetto di immobile sito in via Saccarelli n. 9 - Torino per la creazione di 2 unità abitative. Rifacimento tetto e rialzo di 40 cm delle falde con mantenimento delle pendenze.

estremi catastrali:		<b>FOTOINSERIMENTO ABBAINI</b>			
foglio	1178	sezione: <b>ARCHITETTONICO</b>	tavola: <b>05</b>	scala: <b>varie</b>	data emissione doc.: <b>Settembre 2018</b>
mappale	348				
subalterno	23				
id file:		PDC9.DXF			

revisioni	data	descrizione	redatto	controllato	approvato
00	18/07/17	Prima Presentazione - PDC	pt	pt	pt
01	05/10/17	Integrazione - Tavola Integrativa	pt	pt	pt
02	09/05/18	Integrazione	pt	pt	pt
03	04/09/18	Integrazione	pt	pt	pt

percorso: c:\lavori\torino - via saccarelli - recupero sottotetto\permesso variante 09 - 2018\pdc9.dxf
L'utilizzo e la riproduzione del presente documento è riservata a norma di legge

fotoinserimento - Planimetria

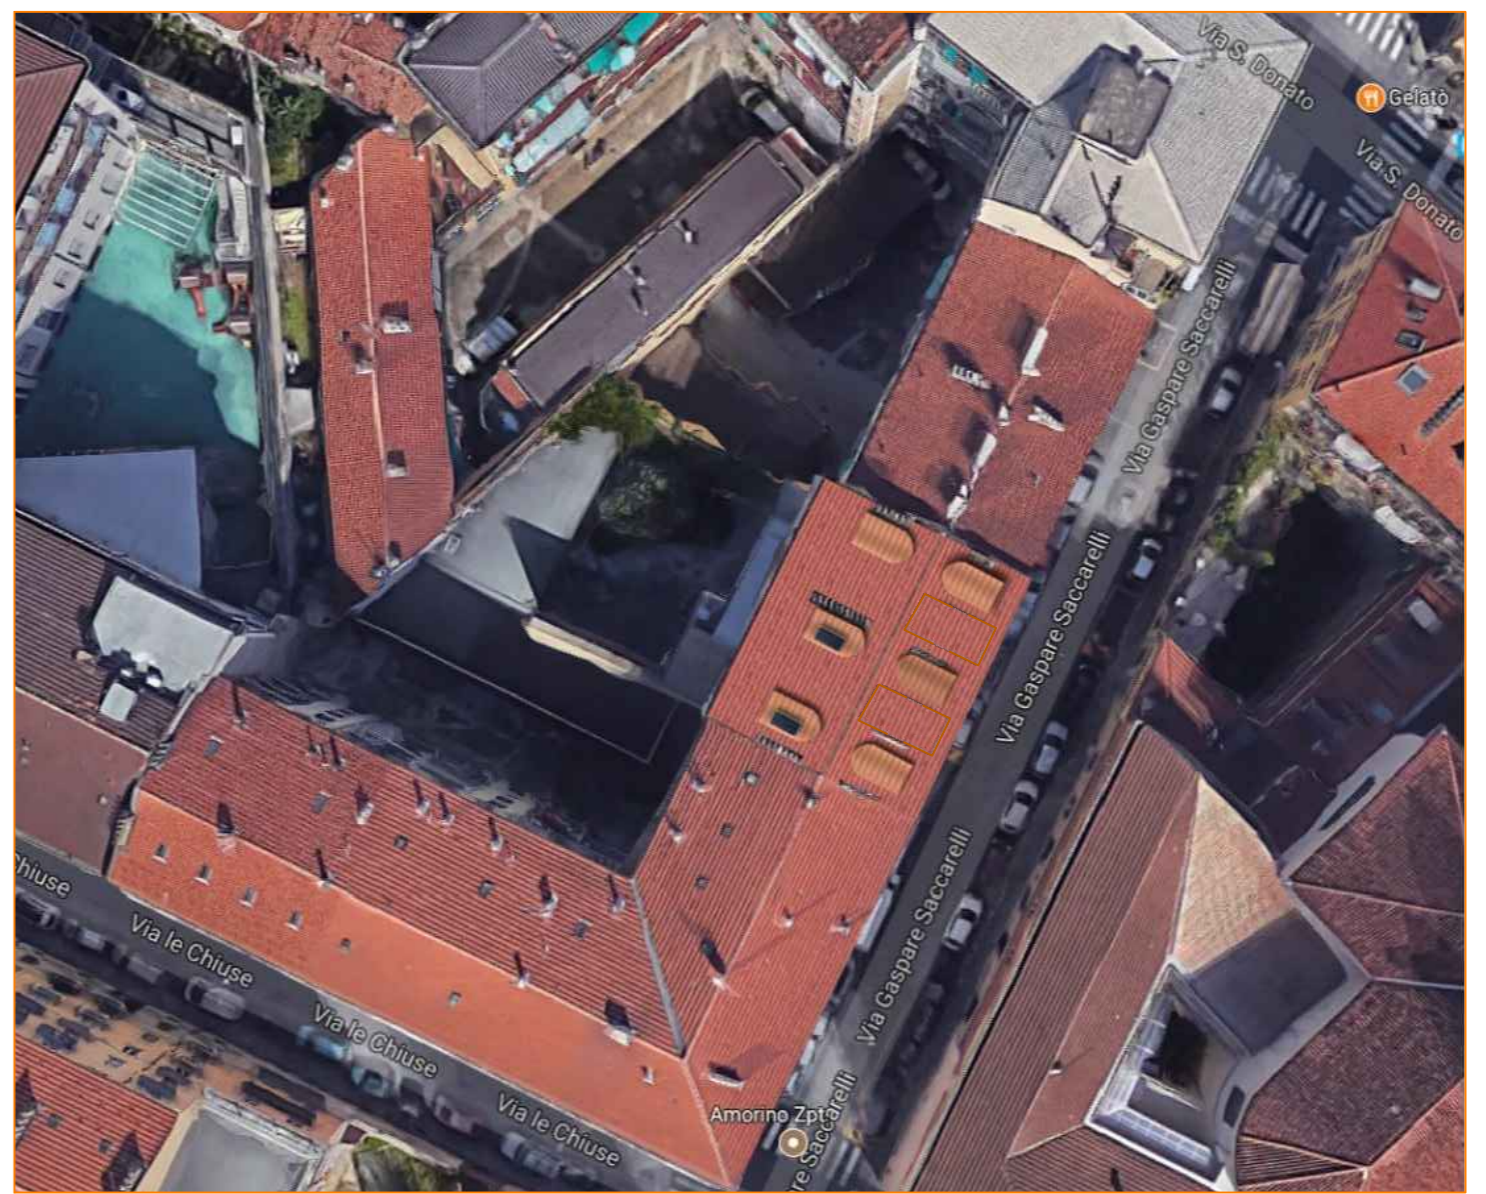

fotoinserimento - Prospetto

