



PROSPETTO VIA ASINARI 1:100




PROSPETTO ASINARI CORTILE



PROSPETTO VIA ASINARI INT 119 1:100




PROSPETTO INT 119 CORTILE

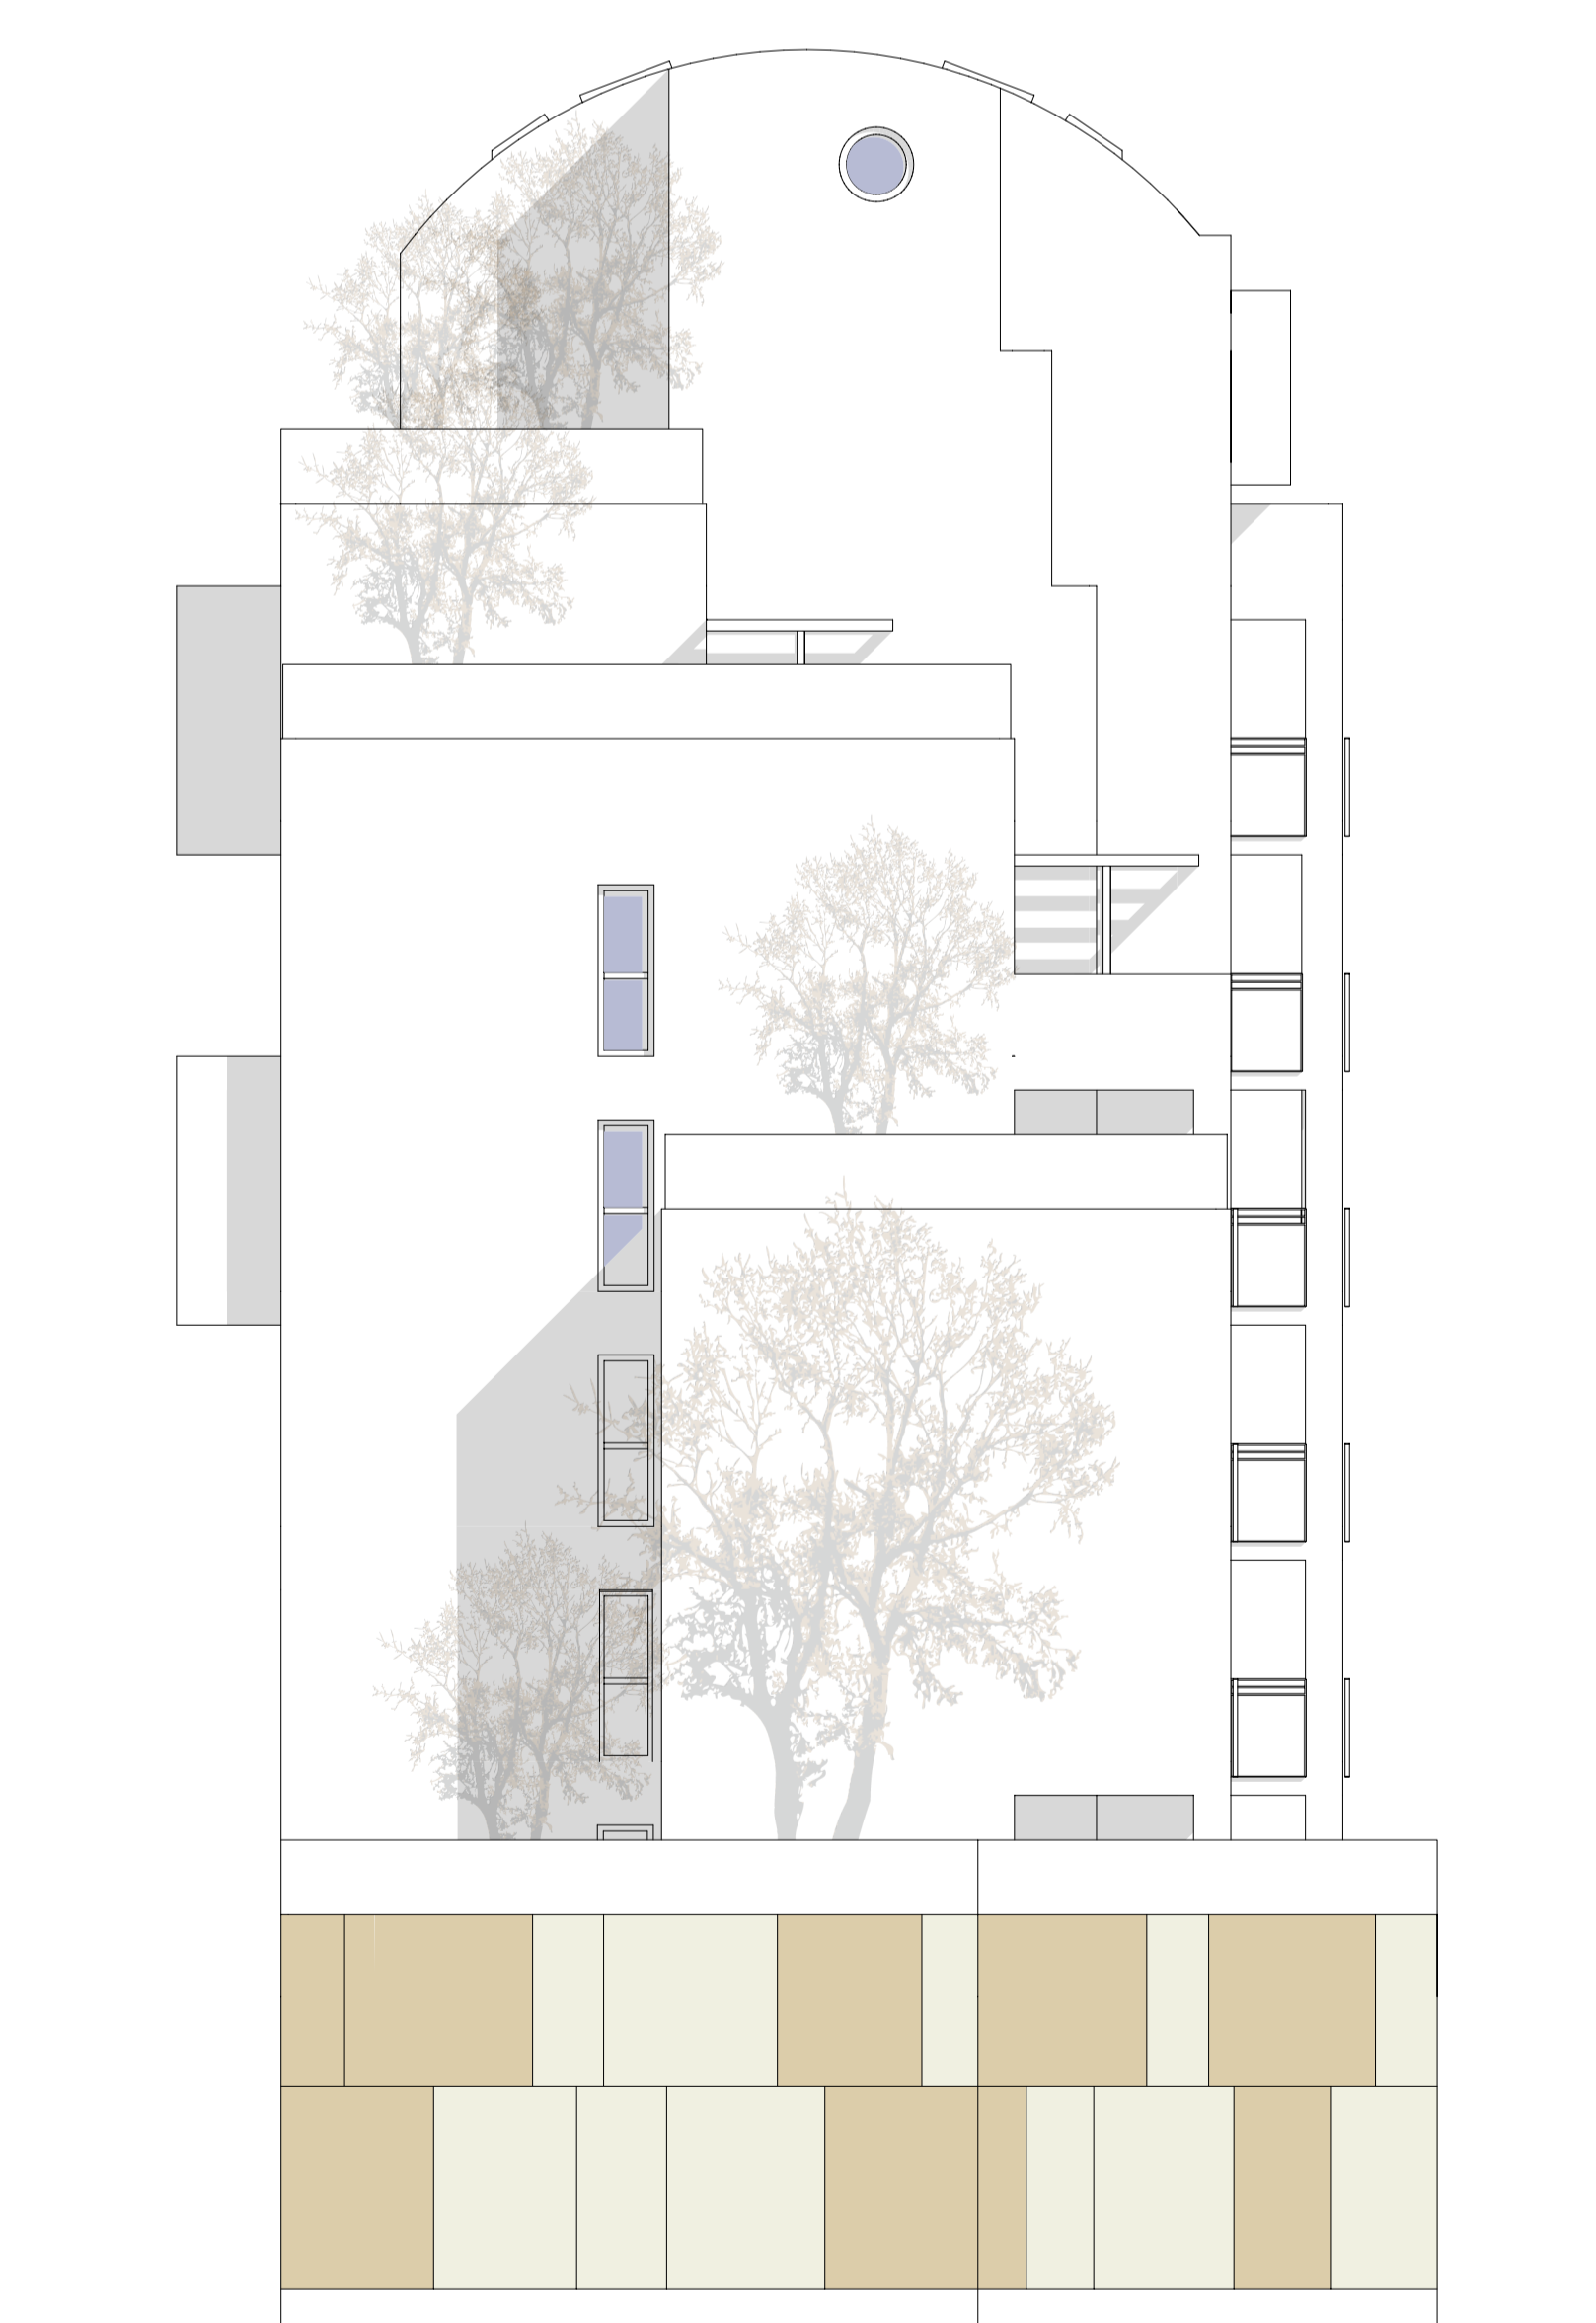

PROSPETTO FF 1:100

COMUNE DI TORINO
VIA ASINARI DI BERNEZZO 127

PROGETTO NUOVA COSTRUZIONE
EDIFICIO DI CIVILE ABITAZIONE 9 PIANI F.T
AUTORIMESSE FUORI TERRA



LA PROPRIETA': GESTINORD S.R.L.
Via N. Bianchi 54 TORINO
C.F. 06802020113

PROGETTO: Arch. Alessandro LUSSOGLIO
Via Bravin 3
10149 Torino
C.F. LSSL5N69P03L215U
Tel. e Fax: 0112523448
N° 4384

DATA: MARZO 2018
SCALA: 1/100

PROSPETTI

TAVOLA **5**

HL = 584 / 1050 (0.63 m²)