



PLANIMETRIA 1:200

ALTEZZA MASSIMA

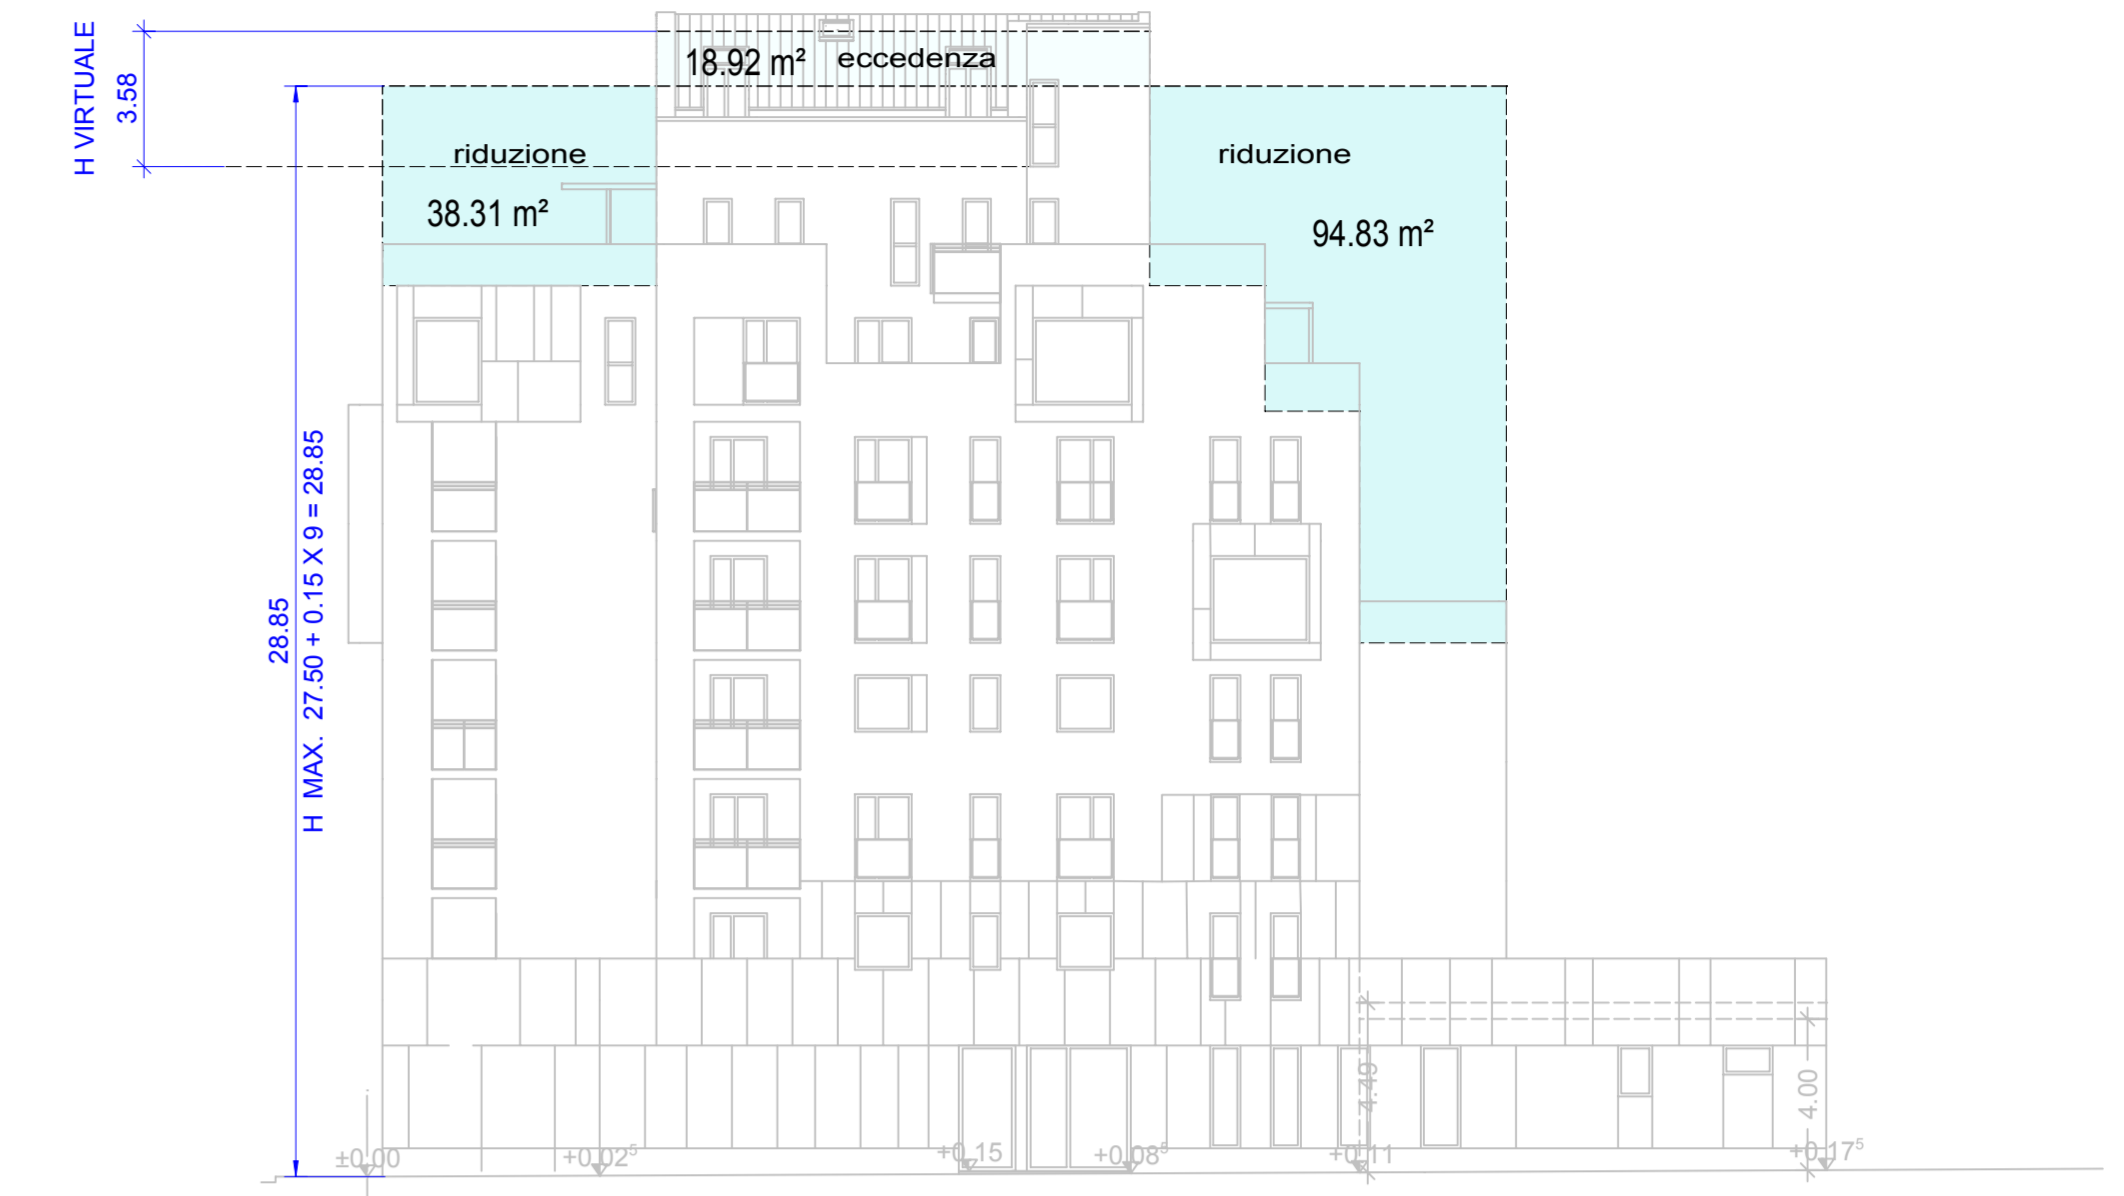

PROSPETTO VIA SINARI 1:100

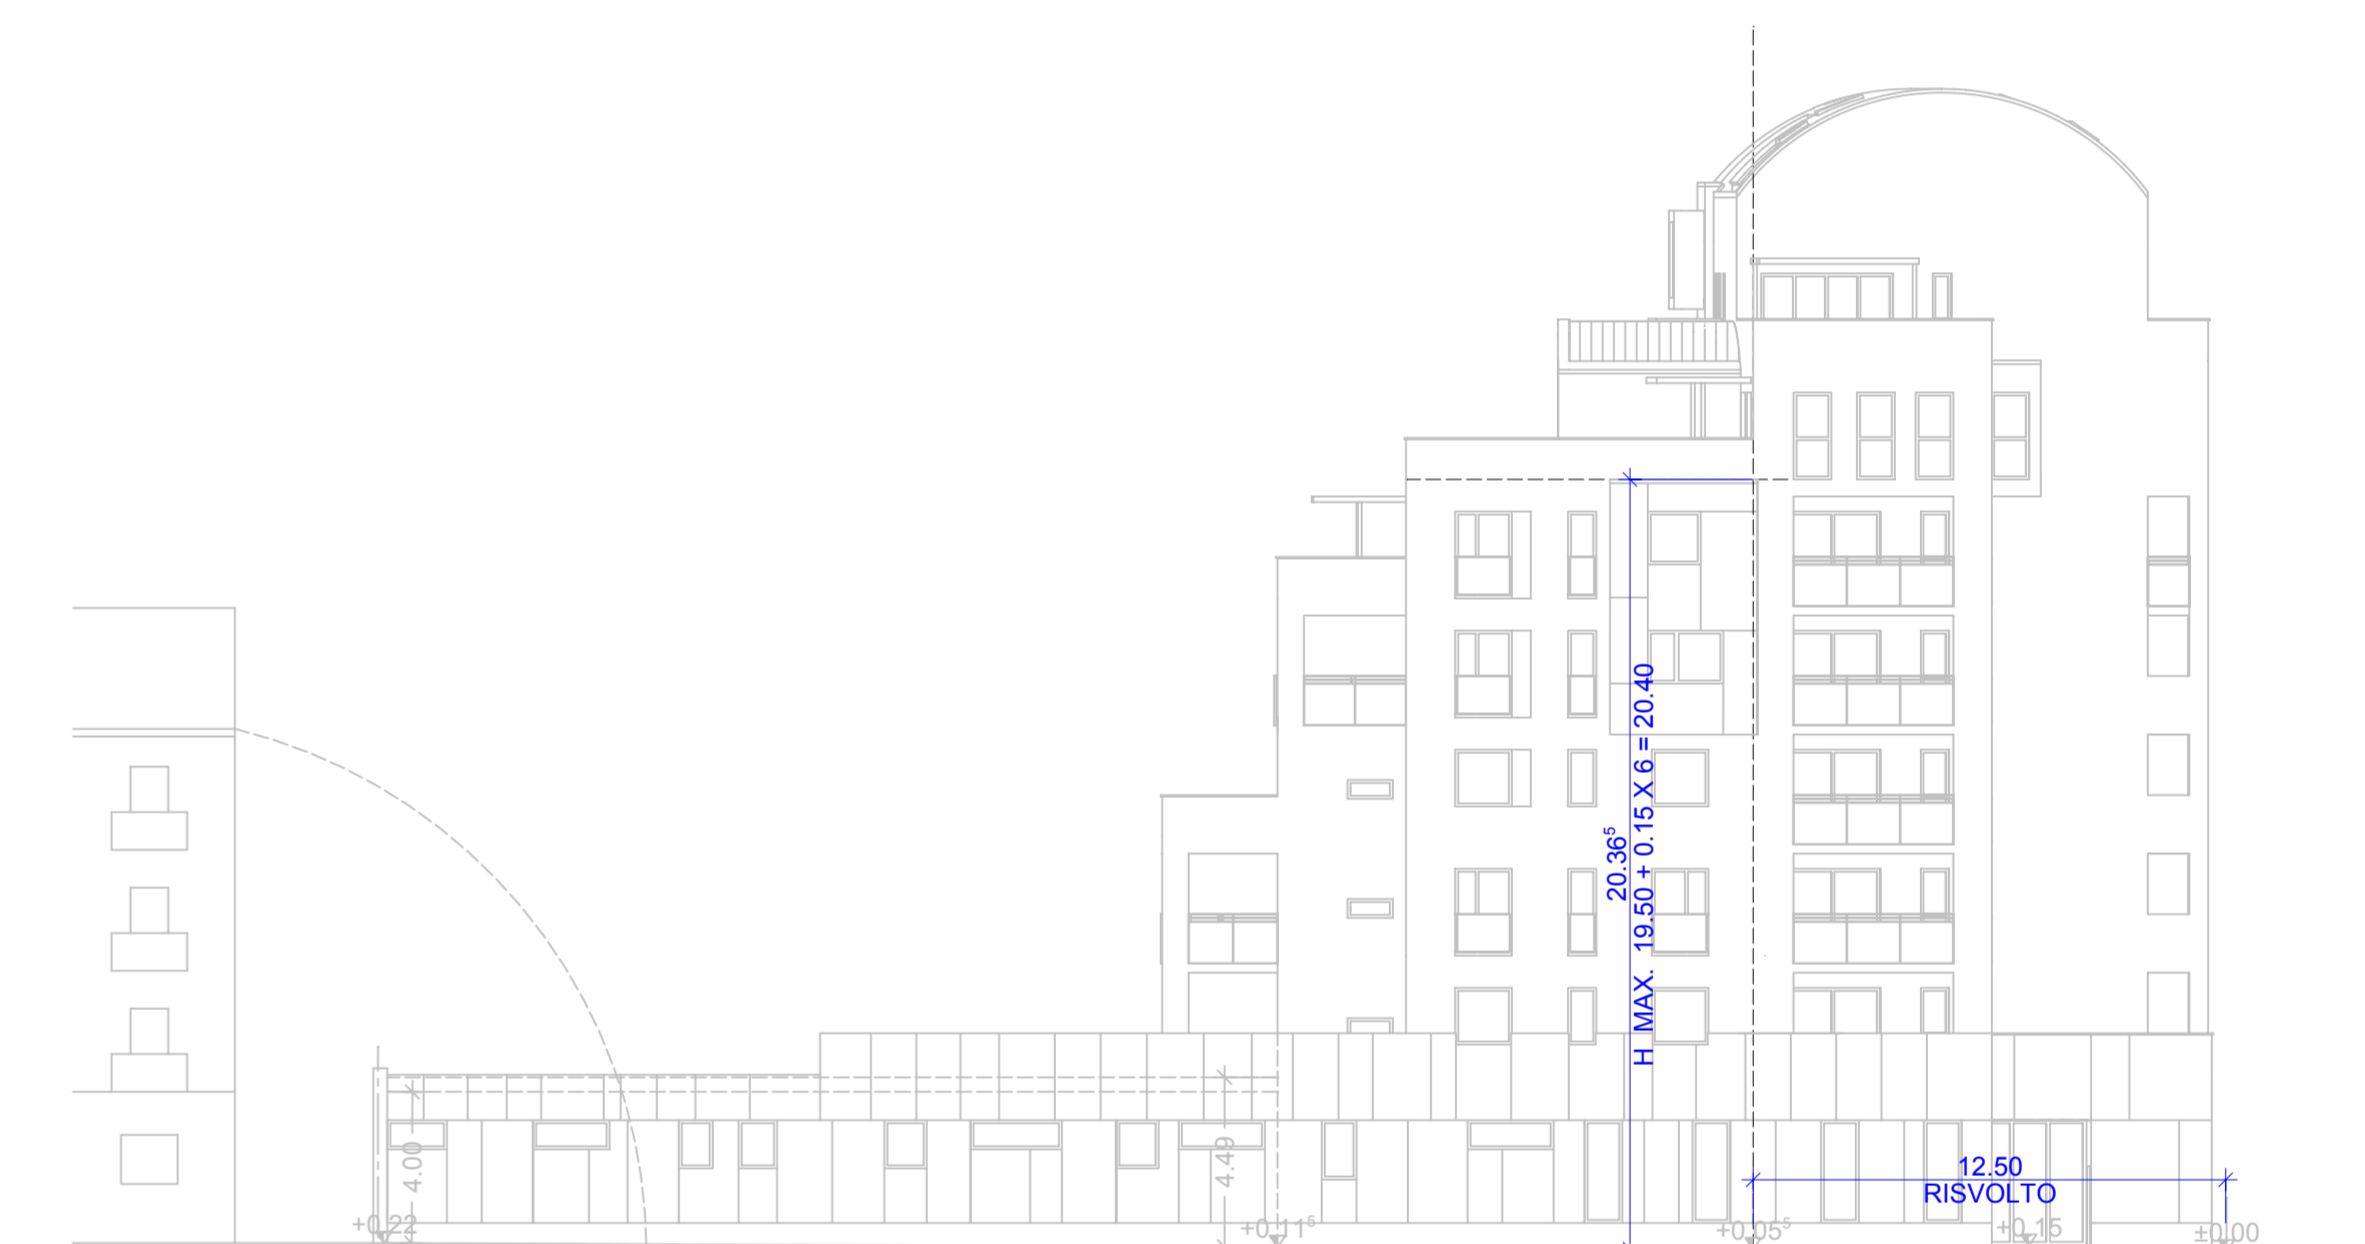

PROSPETTO VIA ASINARI INT 119 1:200

COMUNE DI TORINO
VIA ASINARI DI BERNEZZO 127

PROGETTO NUOVA COSTRUZIONE
EDIFICIO DI CIVILE ABITAZIONE 9 PIANI F.T
AUTORIMESSE FUORI TERRA

LA PROPRIETA': GESTINORD S.R.L.
Via N. Bianchi 54 TORINO
C.F. 06802020013

PROGETTO: Arch. Alessandro LUSSOGLIO
Via Bravin, 3
10149 Torino
C.F. LSSLSN66P03L219J
Tel. e Fax. 011/253348
N°O. 4384

DATA
MARZO 2018
SCALA
1/200

PROGETTO
PLANIMETRIA

TAVOLA

7