


STRALCIO FACCIATA SU VIA 1:20

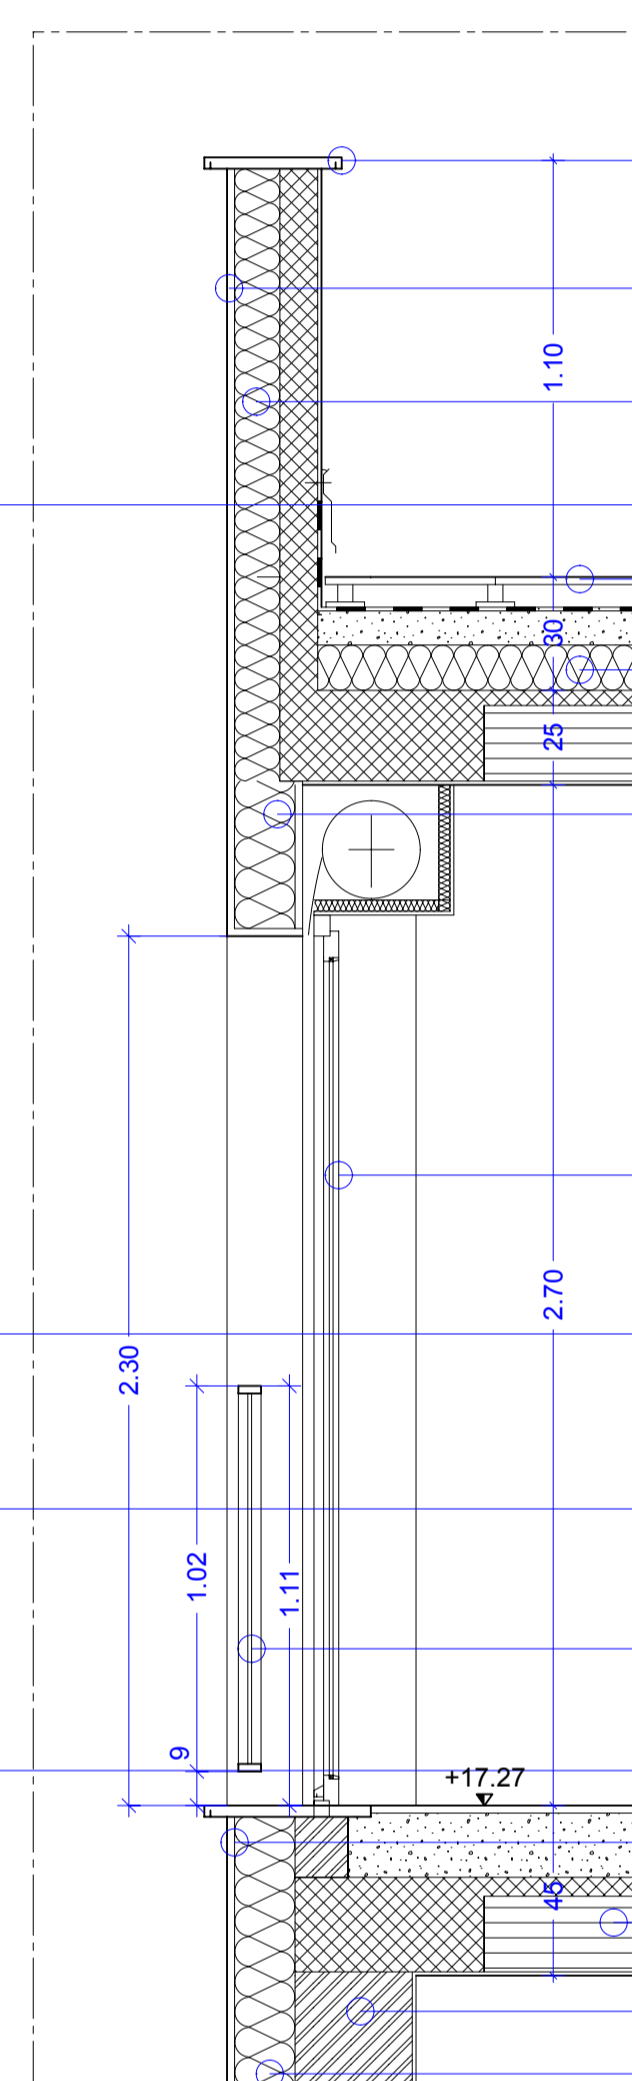

SEZIONE 1:20

COPERTINA IN PIETRA

INTONACO

ISOLAMENTO CAPPOTTO

INTONACO

PAVIMENTO GALLEGGIANTE

ISOLAMENTO

ISOLAMENTO CAPPOTTO

SERRAMENTI IN PVC AD ALTA RESISTENZA TERMICA
OMBREGGIAMENTO SCHERMATURA SOLARE CON AVVOLGIBILI > 70 %

SERRAMENTI IN PVC AD ALTA RESISTENZA TERMICA
OMBREGGIAMENTO SCHERMATURA SOLARE CON AVVOLGIBILI > 70 %

RINGHIERA IN ACCIAIO VERNICIATO
PANNELLO LAMIERA MICROFORATA

RINGHIERA IN ACCIAIO VERNICIATO
PANNELLO LAMIERA MICROFORATA

INSERTO IN GRES EFFETTO PIETRA BEIGE

INTONACO


SOLAIO INTERPIANO LATEROCEMENTO

BLOCCHI IN LATERIZIO PORIZZATO RETTIFICATO

ISOLAMENTO CAPPOTTO



STRALCIO FACCIATA SU VIA 1:20 PIANO TERRA

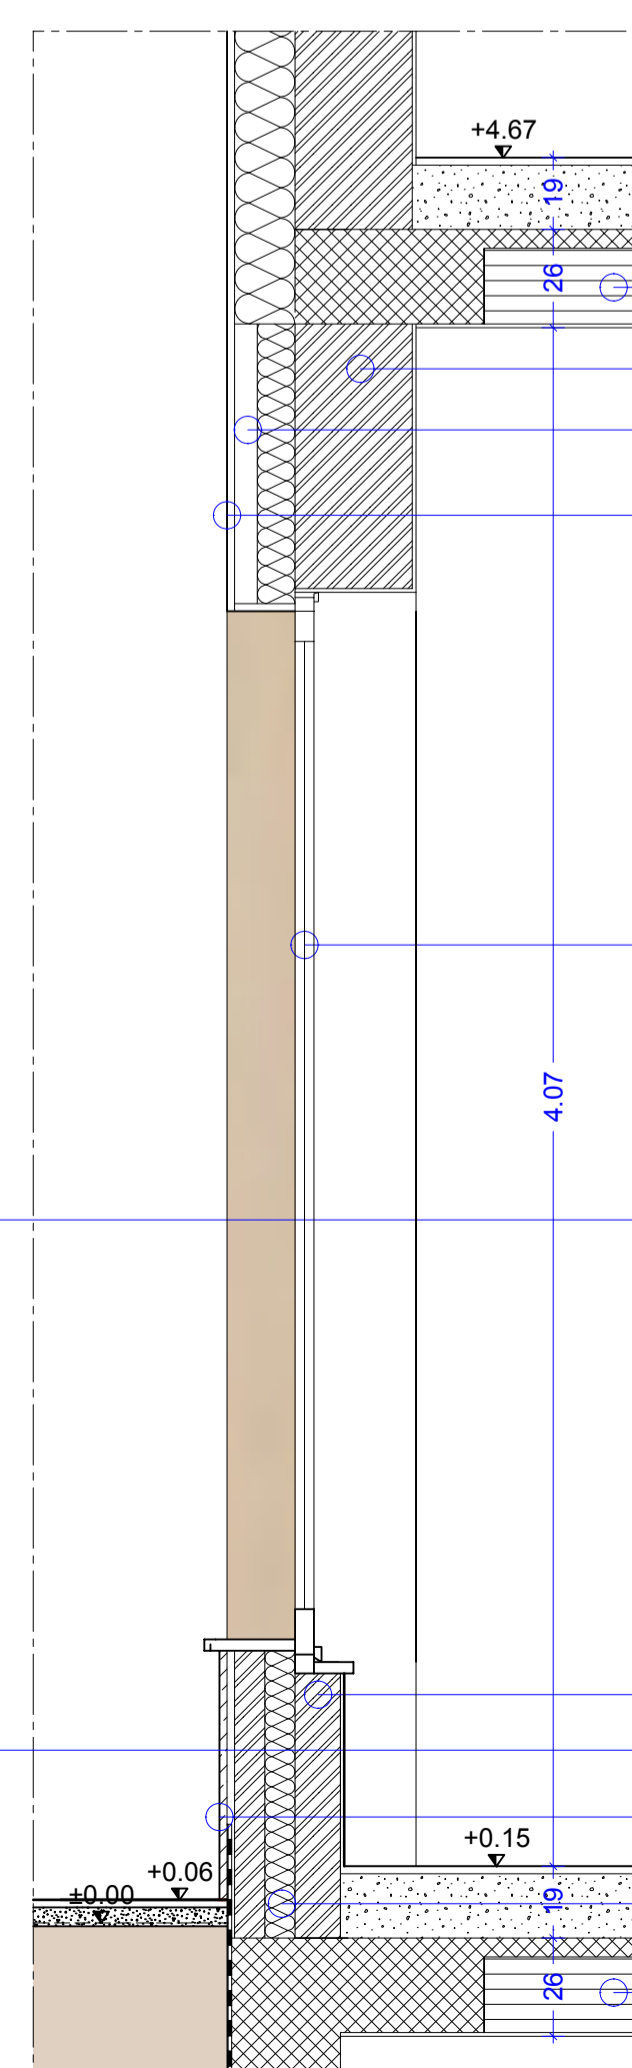

SEZIONE 1:20

SOLAIO INTERPIANO LATEROCEMENTO

BLOCCHI IN LATERIZIO

STRUTTURA SUPPORTO FACCIATA VENTILATA E INTERCAPEDINE

FACCIATA VENTILATA IN GRES EFFETTO PIETRA BEIGE

SERRAMENTI IN PVC AD ALTA RESISTENZA TERMICA

FACCIATA VENTILATA IN GRES EFFETTO PIETRA BEIGE

MURATURA IN LATERIZIO

ZOCOLO IN PIETRA

ZOCOLO IN PIETRA

ISOLAMENTO

SOLAIO INTERPIANO LATEROCEMENTO

COMUNE DI TORINO
VIA ASINARI DI BERNEZZO 127

PROGETTO NUOVA COSTRUZIONE
EDIFICIO DI CIVILE ABITAZIONE 9 PIANI F.T
AUTORIMESSE FUORI TERRA



LA PROPRIETA': GESTINORD S.R.L.
Via N. Bianchi 54 TORINO
C.F. 06802020013

PROGETTO: Arch. Alessandro LUSOGLIO
Via Bravin, 3
10149 Torino
C.F. LSSLN66P03L219J
Tel. e Fax. 011253348
N°O. 4384

DATA
MARZO 2018

SCALA
1/20

PROGETTO
PARTICOLARE COSTRUTTIVO

TAVOLA

8