


IL DIRIGENTE DI AREA
Dr. Luca PALESE

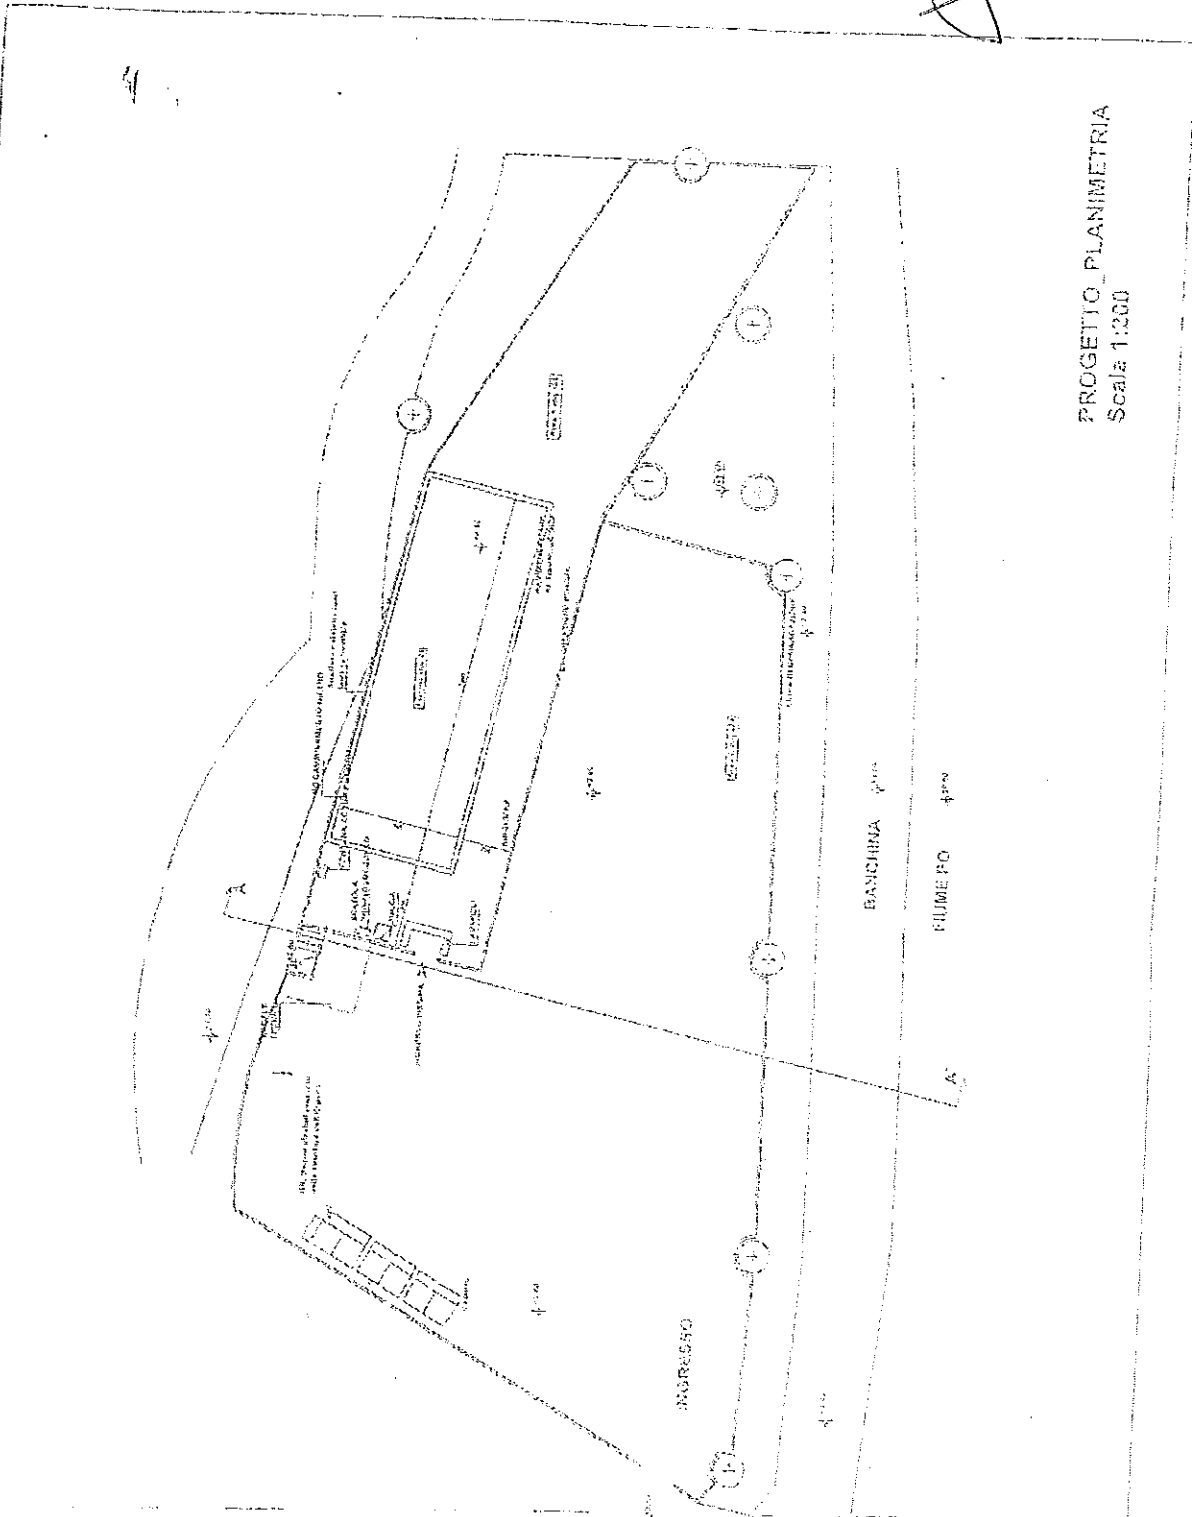

PROGETTO PLANIMETRIA
Scale 1:200

