

COMUNE DI TORINO

PERMESSO DI COSTRUIRE in deroga  
ai sensi della Lg. 106/2011

Via Buscalioni 10  
10153 Torino

Progettista

Arch. Isabelle Toussaint  
TRA srl  
via Goito 8 - 10125 Torino  
tel. (+39) 011 6506656  
fax (+39) 011 6695632  
info@tra.to.it - www.tra.to.it

Proprietà

STUDIOSDORA Srls  
Via Donati 17  
10121 Torino  
PIVA 11044110010

Legale rappresentante

Jarre Pietro  
Corso Quintino Sella 117  
10132 Torino  
CF: JRRPTR56H03L219R

elaborato

**01**

Estratto di carta tecnica e PRG


scala:

revisione

00 modifiche  
Giugno 2015  
01 Giugno 2016  
02 Ottobre 2016  
03 Dicembre 2016

data  
23 dicembre 2016

Estratto PRG

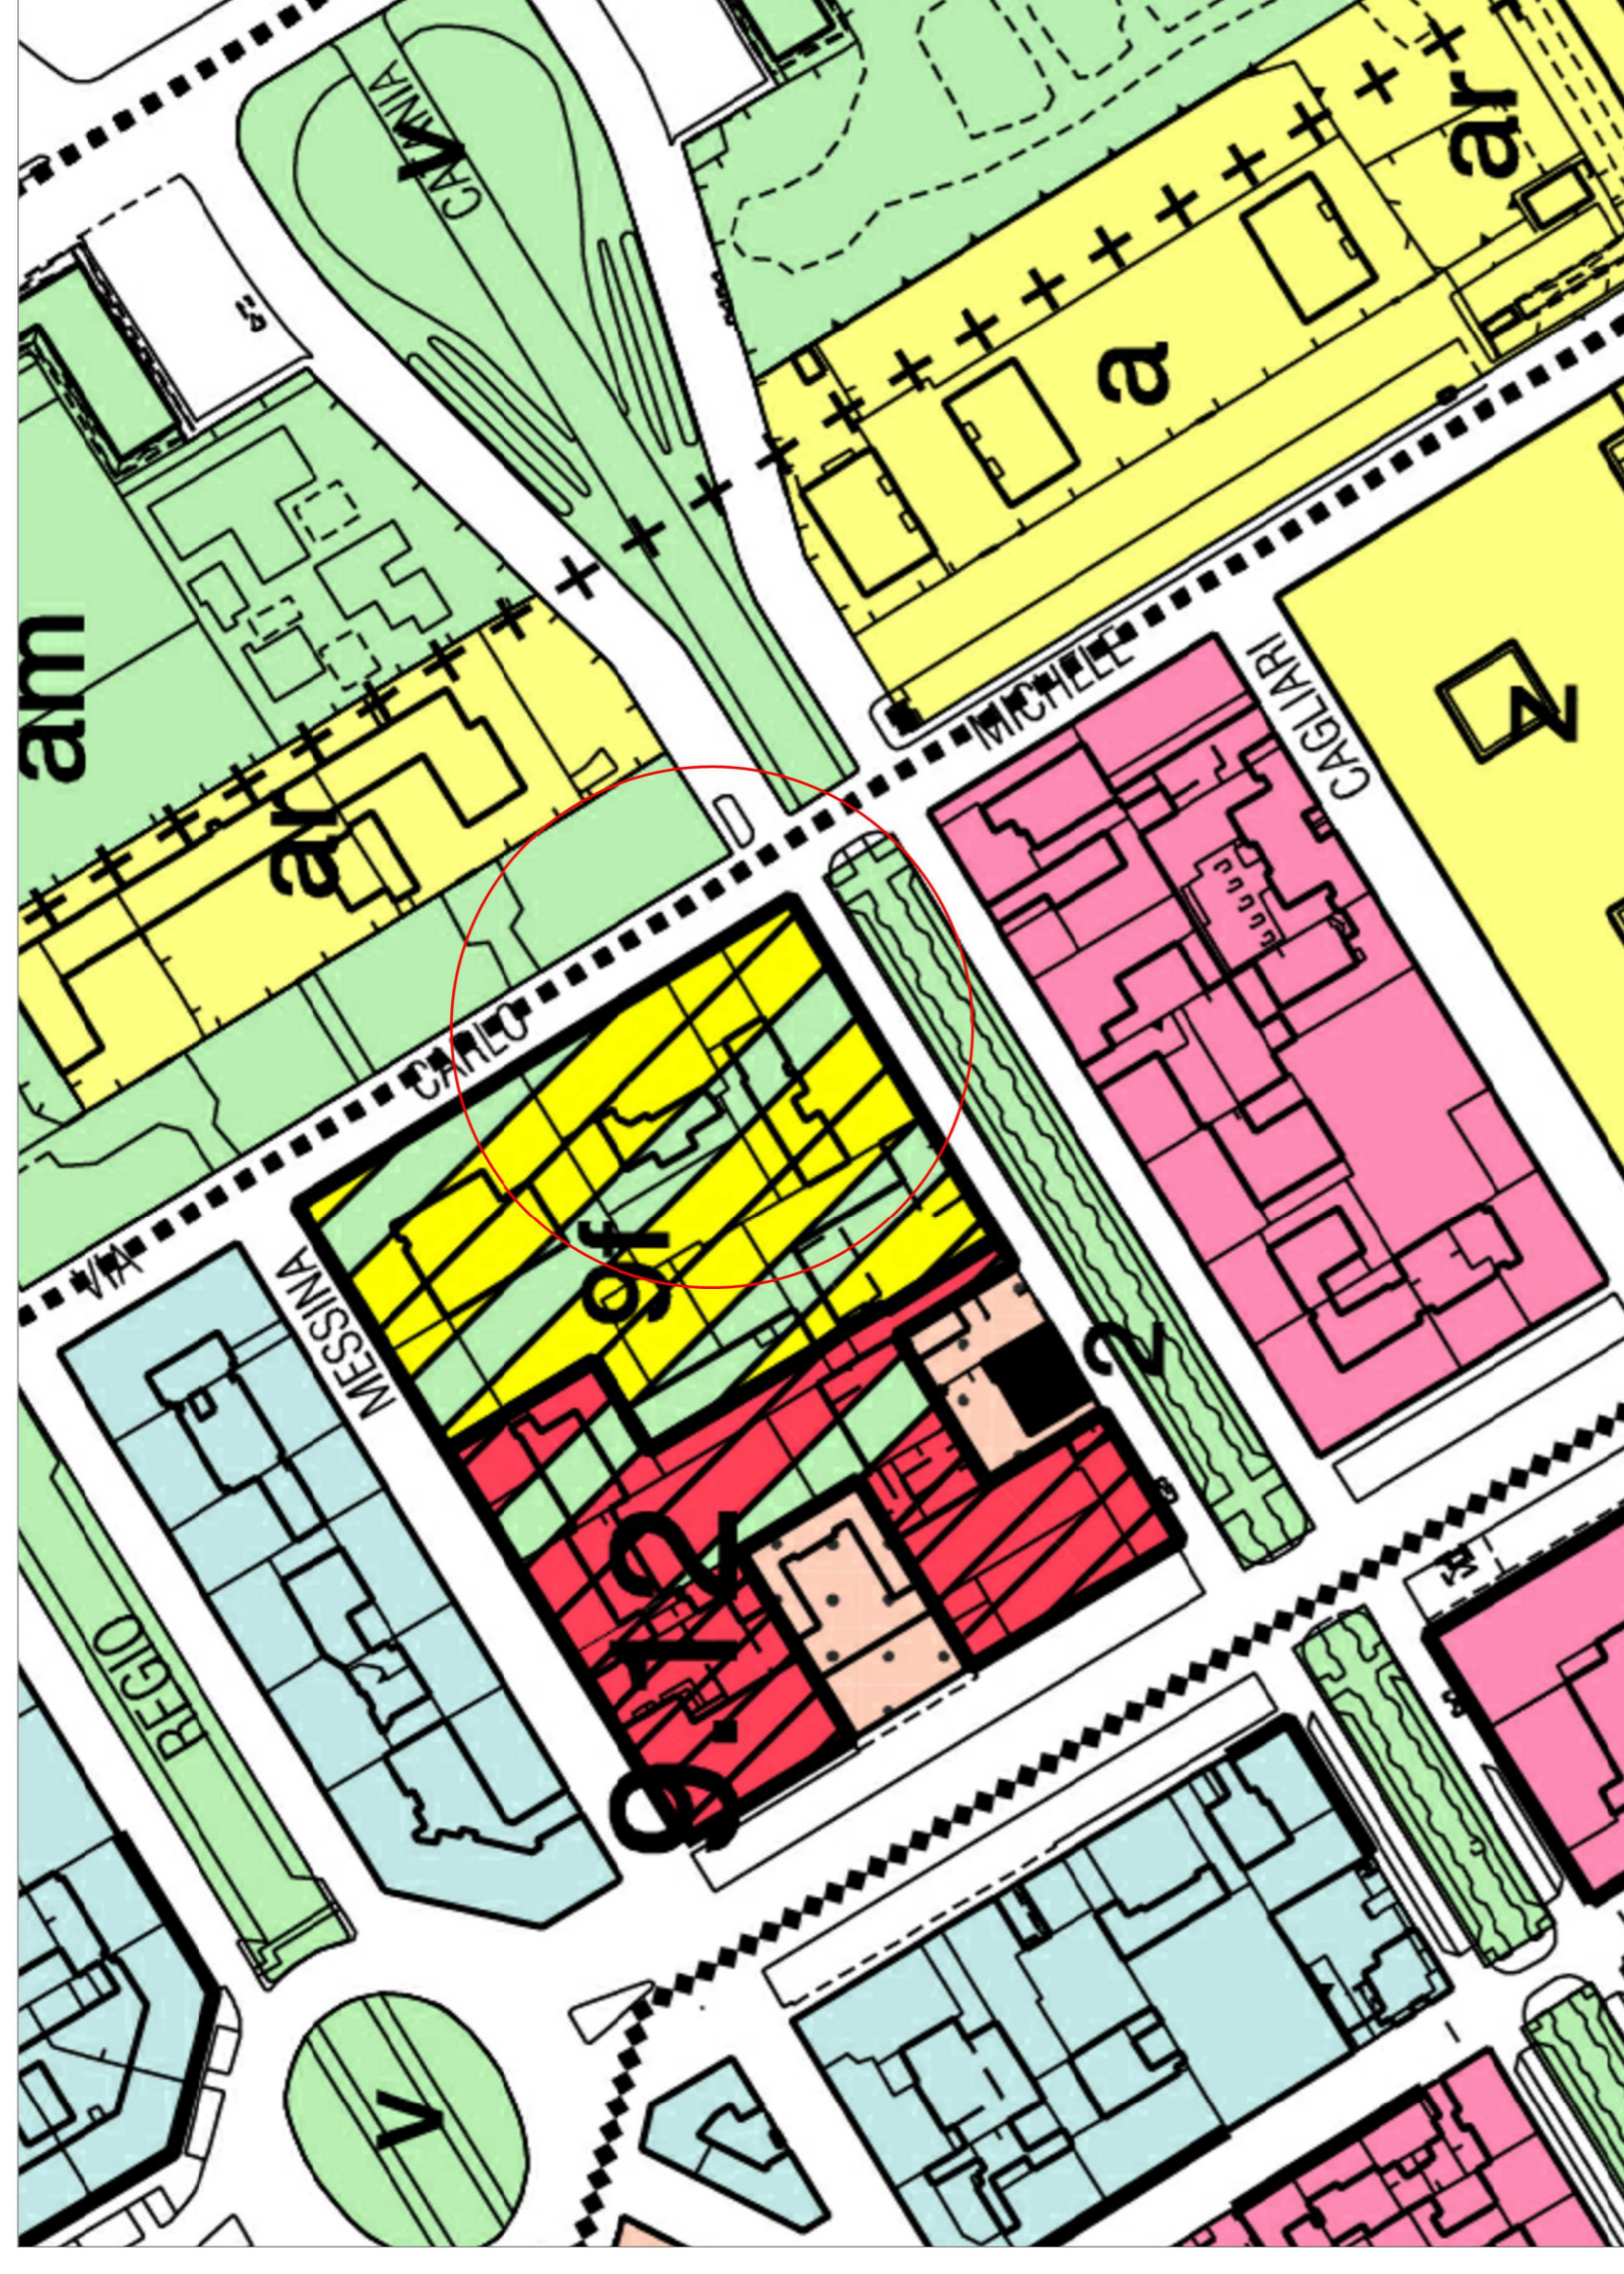

Estratto carta tecnica

